
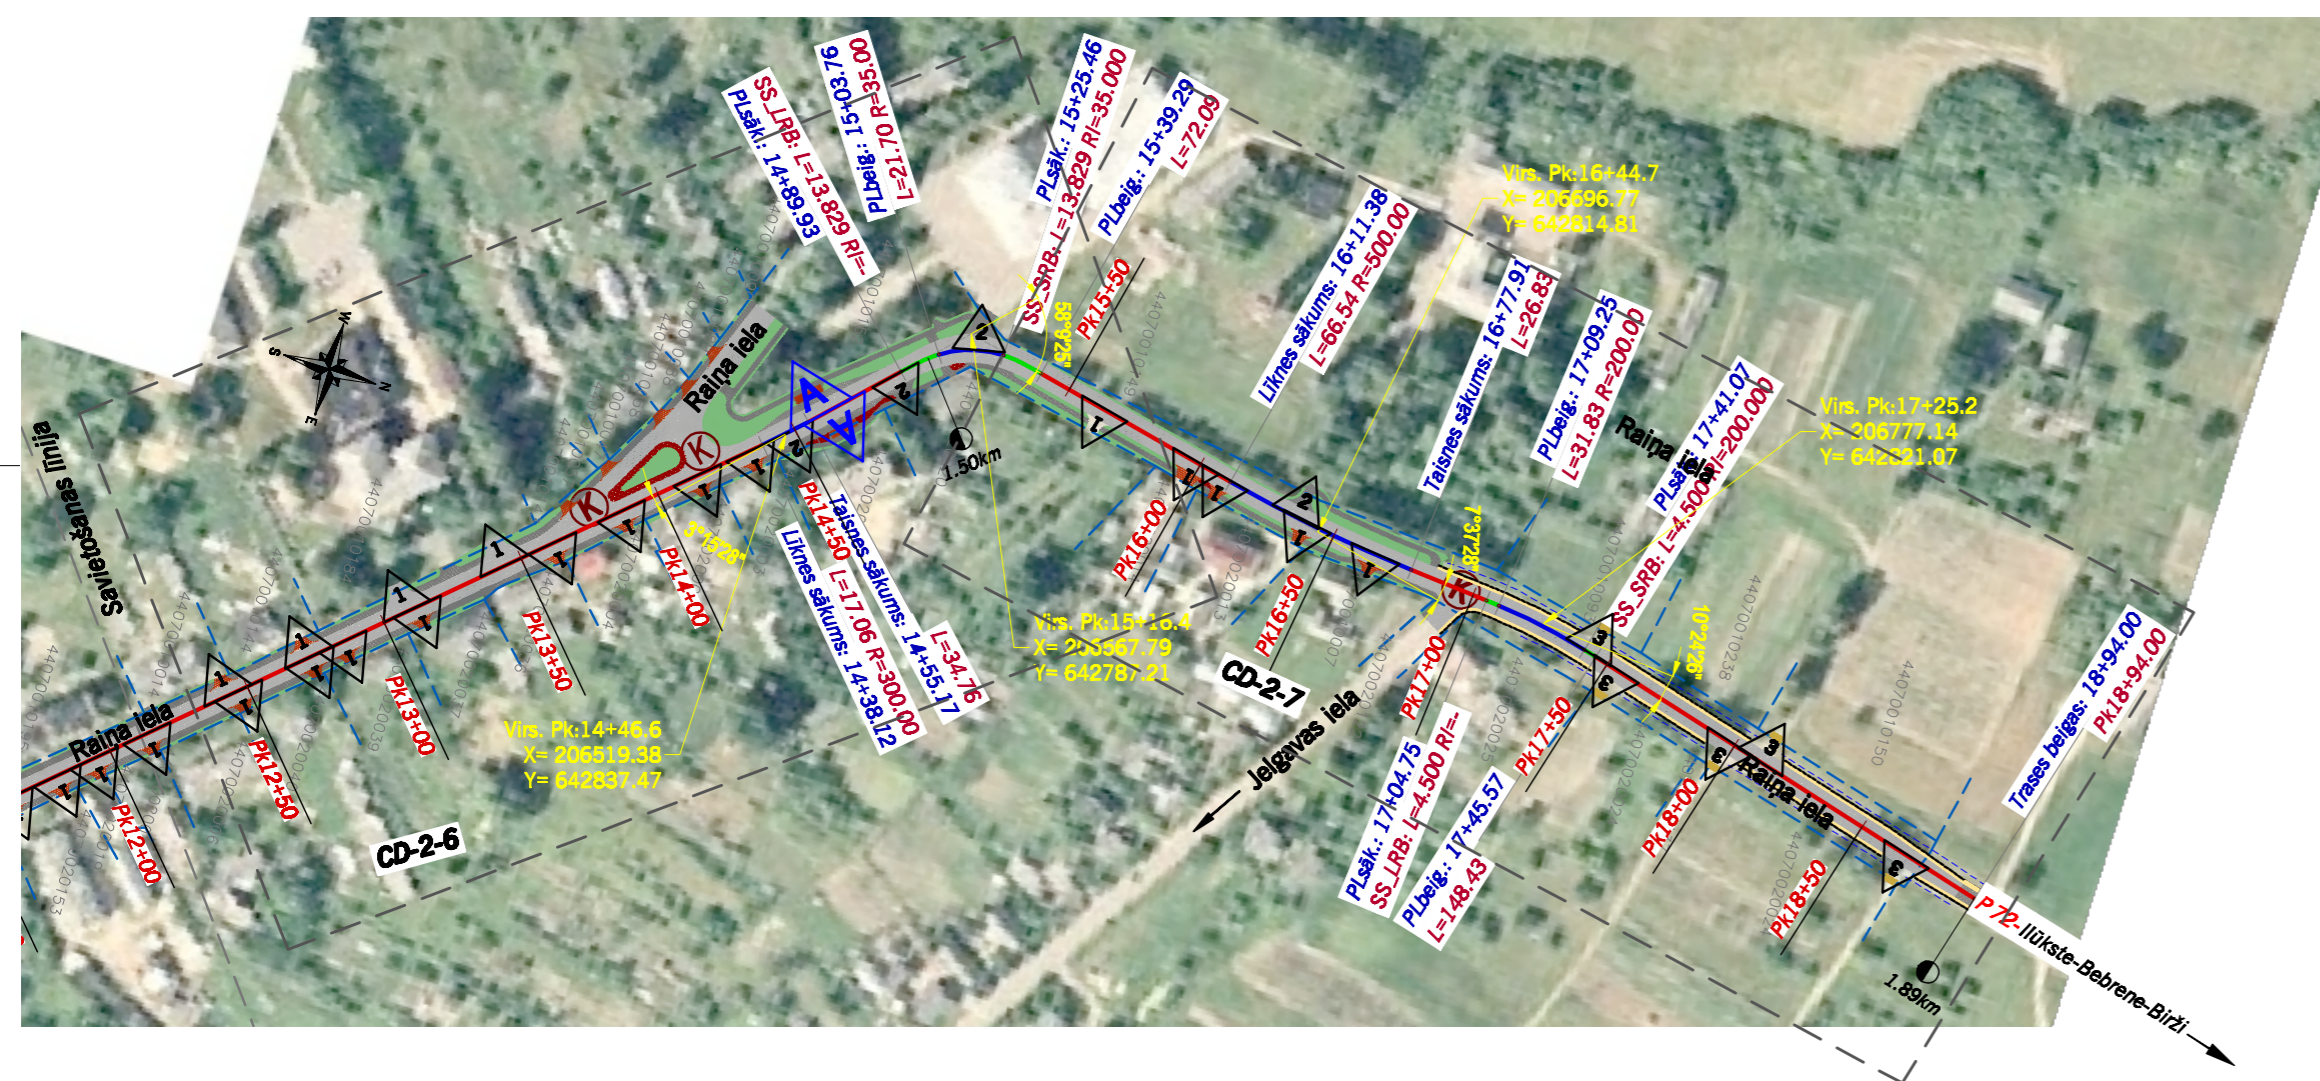


TRASES PLĀNS
M1:2500

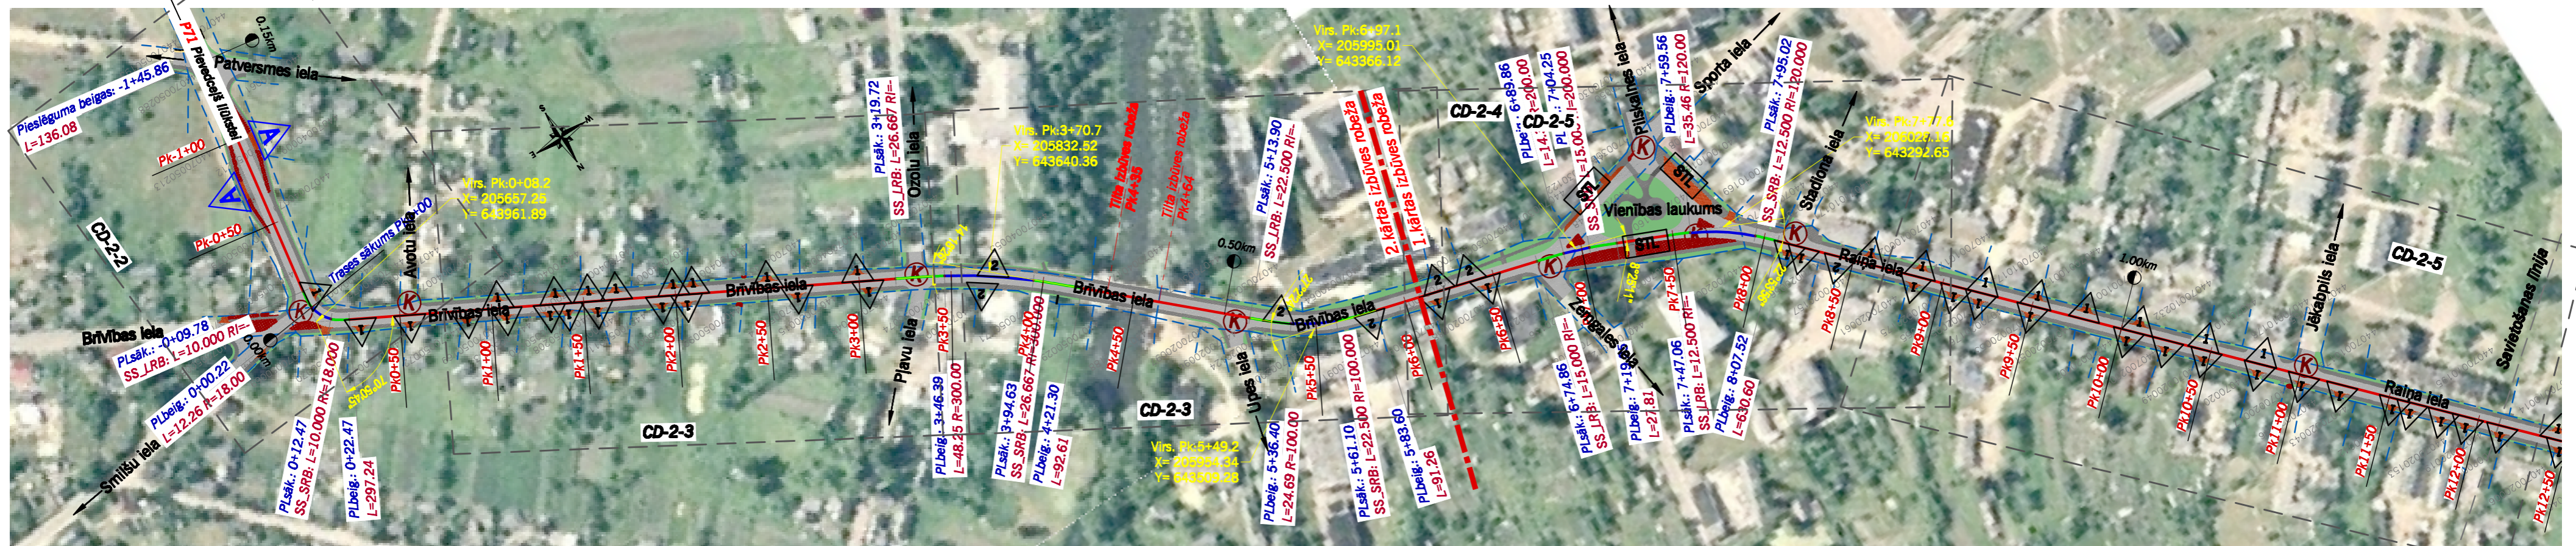

APZĪMĒJUMI

- zemes robeža
- zemes gabala kadastra apz.
- ceļa trase
- ceļa pikets
- ceļa kilometra zīme
- projekt. nobrauktuve, tās tips
- projekt. krustojums ar ielu
- projekt. stāvlaukums
- projekt. autobusu pietura

BŪVPROJEKTA VADĪTĀJA APLIECINĀJUMS

ŠĪ BŪVPROJEKTA RISINĀJUMI ATBILST LATVIJAS BŪVNORMATĪVIEM, KĀ ARĪ CĪTU NORMATĪVO AKTU PRASĪBĀM

Būvprojekta vadītājs V. SEMOŅENKO
(vārds un uzvārds)
20-4451
(sertificāta Nr.)

07.2011.g.
(datums)

VISPĀRĒJIE NORĀDĪJUMI:

- Dotā projekta daļa ("CD" markas rasējumi) izstrādāta pamatojoties uz Projektēšanas uzdevumu, apsekošanu un uzmērīšanu dabā.
- Kopējos norādījumus skatīt CD lapās un paskaidrojuma rakstā.

SASKAŅOJUMI

Amats	Vārds, uzvārds	Pareizs	Datums	Rasējums	Stadija	Marka un numurs
Būvproj. vad.	V. Semoņenko		07.2011	Trases plāns. Saskaņojumi.	TP	CD-2-1
Projektētājs	T. Borovkova		07.2011		Mērogs: M1:2500 Arhīva Nr. D11-41D	

Projekts	Pārbaudītājs	Aptiprinātājs	Datums	Izmēģņu saturs	Izmēģņu Nr.
 Pils mēj. 21/5-31, J. Čakalciņa ielā, LV-1002 Sīļņu ielā 6, Dzirnaviņu rajons, LV-1004 tālrunis: 65441264, 65521795 ska.projekts@inbox.lv				ILŪKSTES NOVADA PAŠVALDĪBA	Pasūtījums: Nr.D-2011/13
	Būvobjekts: Ilūkstes pilsētas tranzīta ielu (Brīvības un Raiņa) rekonstrukcija				