

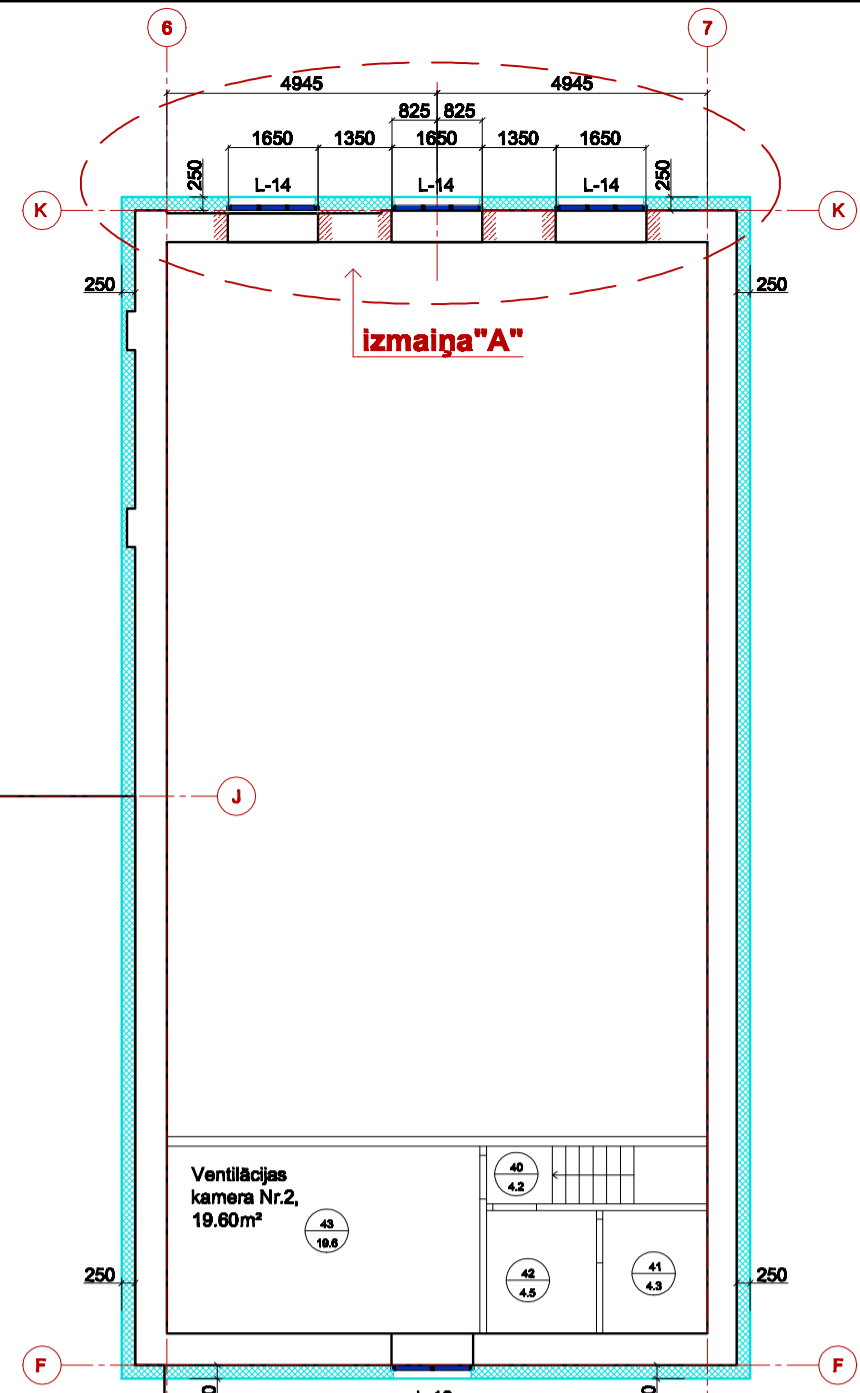


2. STĀVA TĒĻU EKSPĻĪKĀCIJA			
Telpas numurs	Telpas nosaukums	Telpas platība /m ²	Telpas augstums /m/
40	Kāpņu telpa	4.2	2.95
41	Paliģitelpa	4.3	2.95
42	Paliģitelpa	4.5	2.95
43	Paliģitelpa	19.6	2.95
44	Kabineta	20.2	2.95
45	Kabineta	18.9	2.95
46	Kabineta	16.4	2.95
47	Kabineta	17.8	2.95
48	Kabineta	34.5	2.95
49	Kabineta	62.4	2.95
50	Kāpņu telpa	21.8	2.95
51	Koridors	61.2	2.95
52	Pieņemamais	6.7	2.95
53	Koridors	5.0	2.95
54	Paliģitelpa	14.5	2.95
55	Paliģitelpa	4.9	2.95
56	Paliģitelpa	9.1	2.95
57	Kāpnes	2.6	2.95
58	Balkons	43.3	2.95
Kopējā telpu platība		388.9	2.95


2. STĀVA PLĀNS
M 1:150

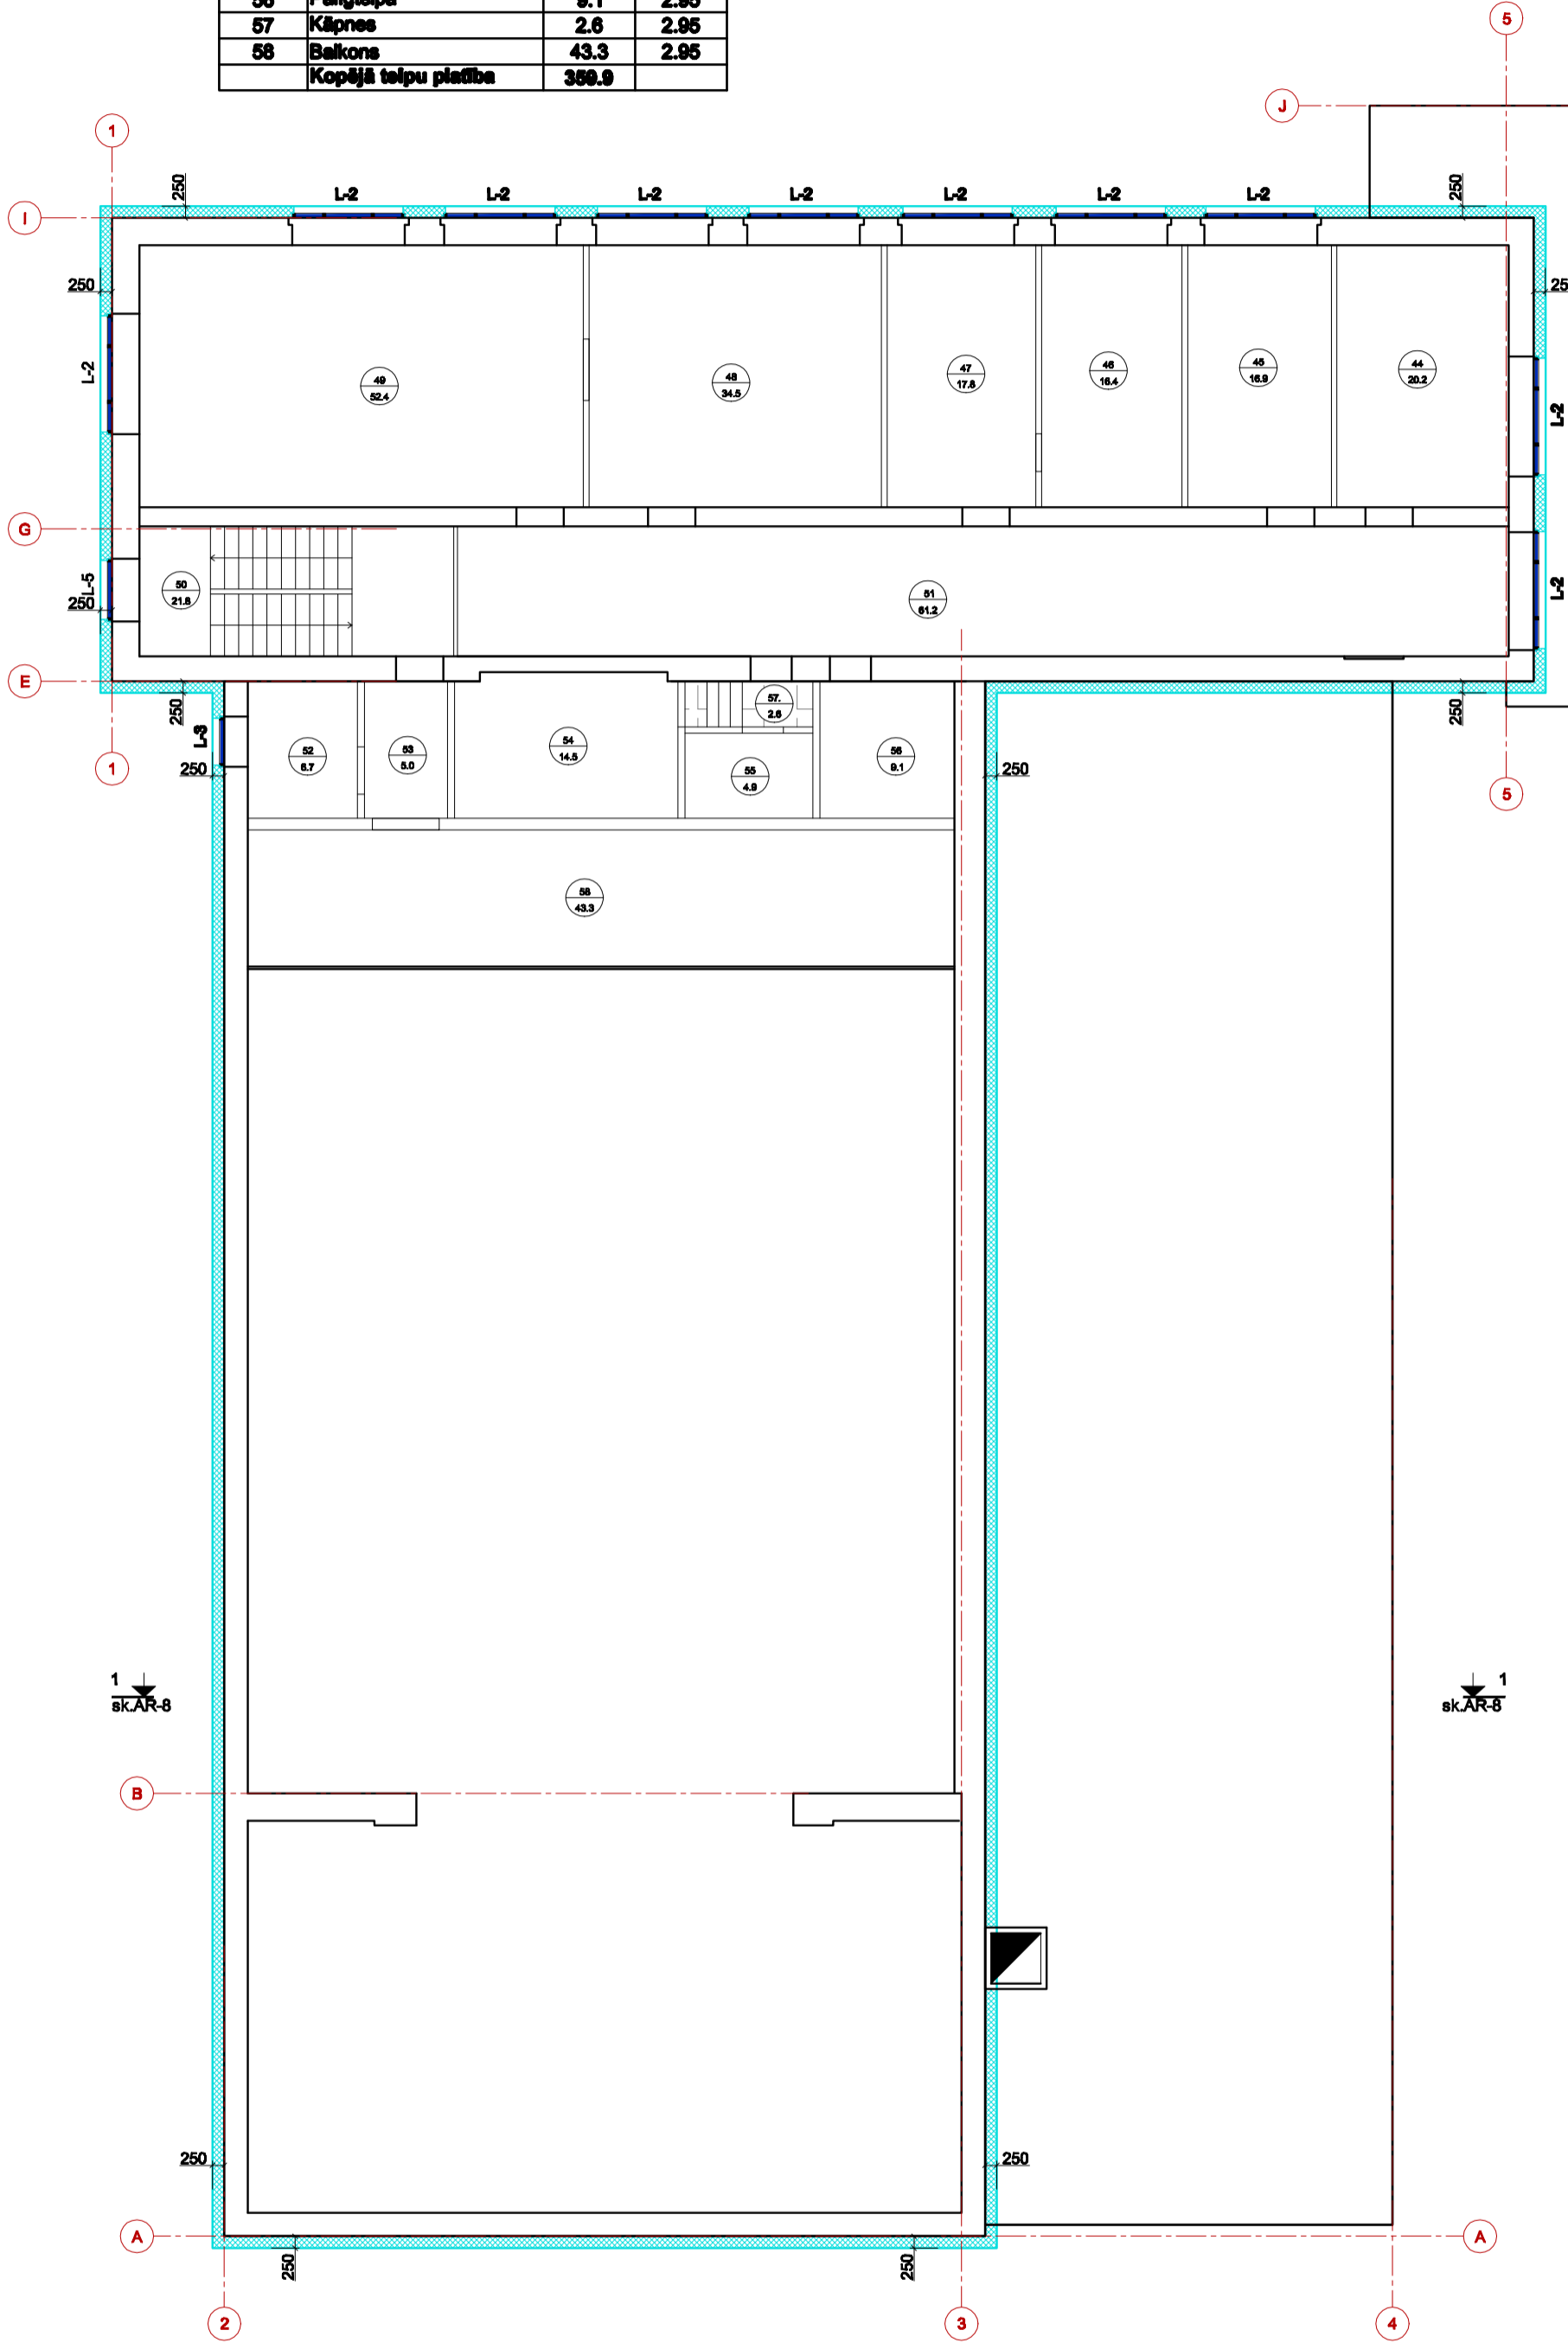

3. STĀVA PLĀNS
M 1:150

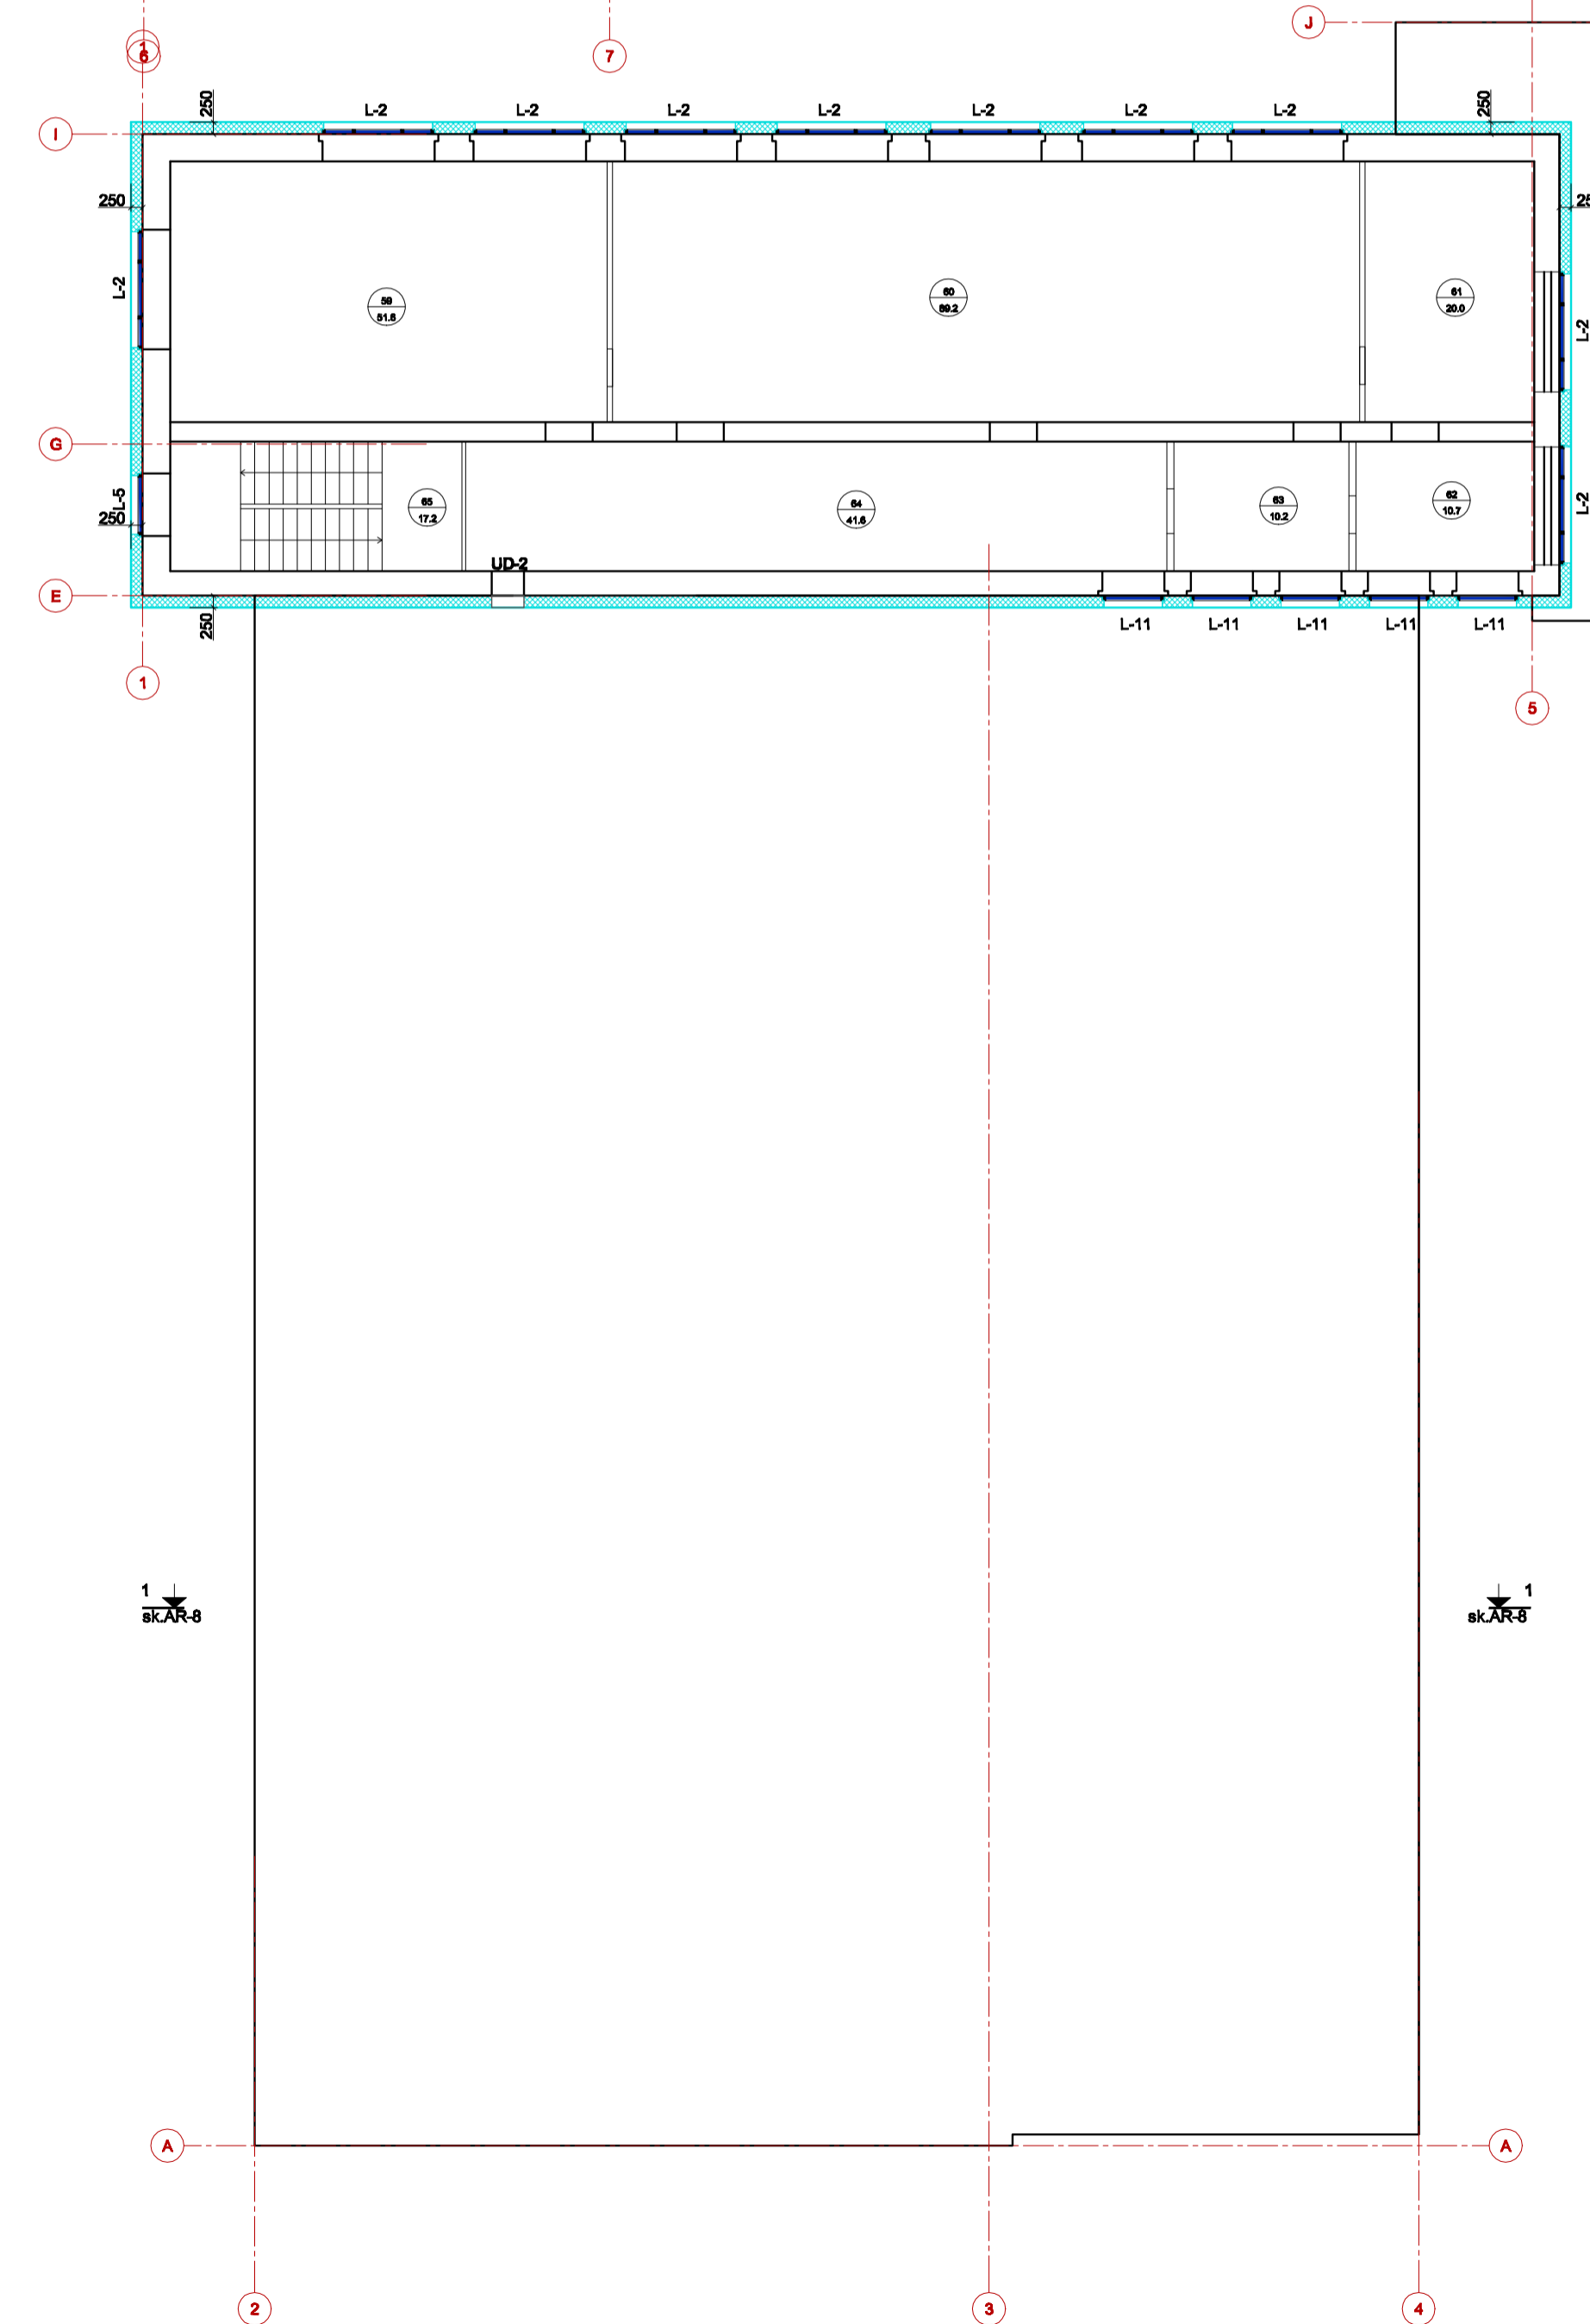

3. STĀVA TĒĻU EKSPĻĪKĀCIJA			
Telpas numurs	Telpas nosaukums	Telpas platība /m ²	Telpas augstums /m/
60	Bibliotēka	51.6	3.00
61	Bibliotēka	69.2	3.00
62	Bibliotēka	20.0	3.00
63	Bibliotēka	10.7	3.00
64	Koridors	41.6	3.08
65	Kāpņu telpa	17.2	3.08
Kopējā telpu platība		240.5	

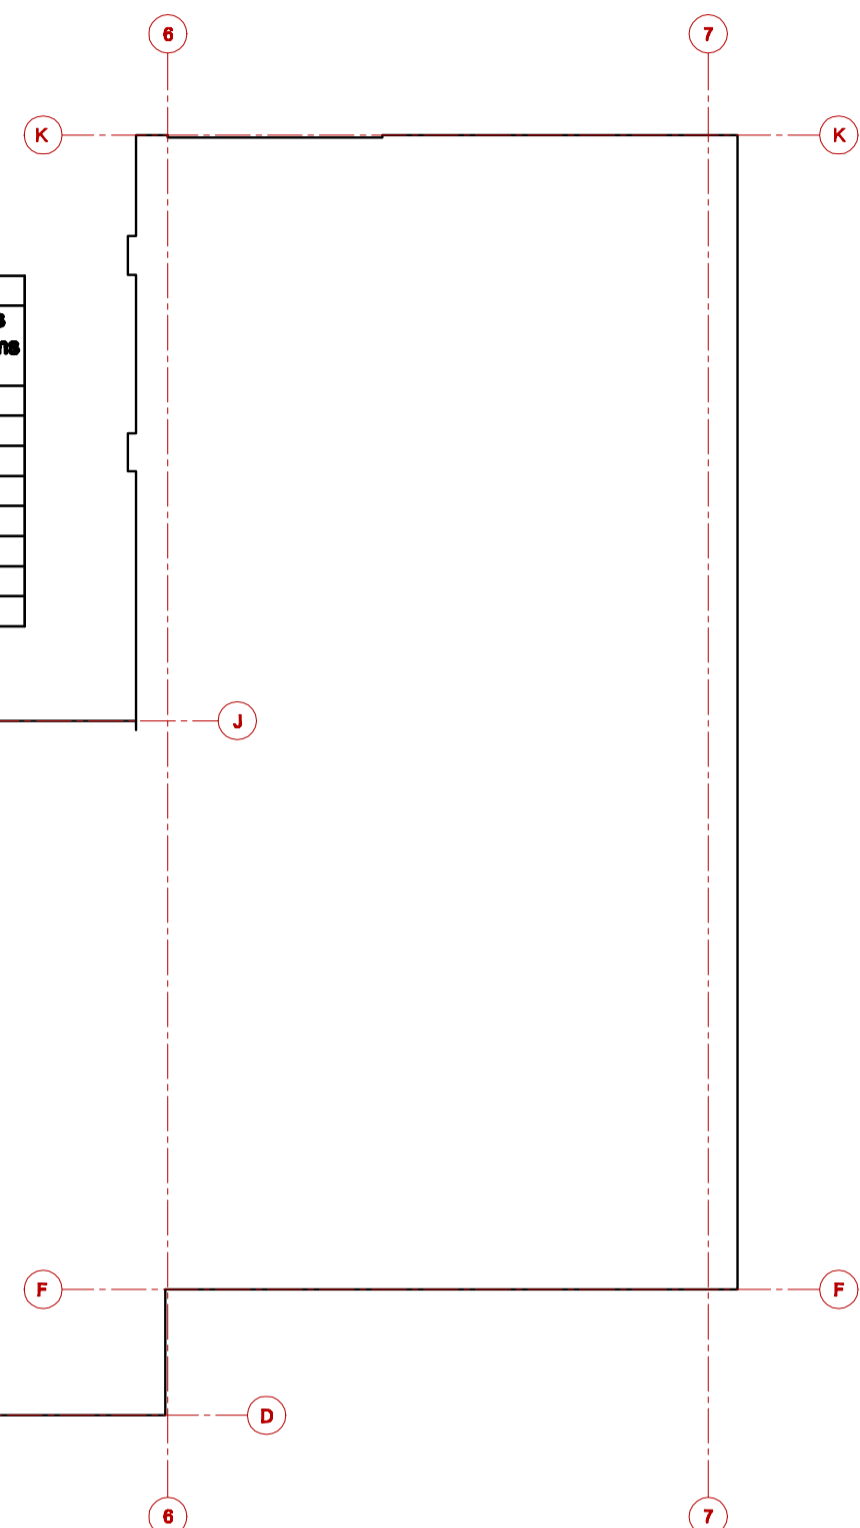

- PIEZĪMES:
1. LAPU SK. KOPĀ AR AR-1...AR-10.
 2. AUGSTUMA ATZĪMES DOTAS METROS.
 3. VISI IZMĒRI DOTI MILIMETROS.
 4. LOGU, DURVJU SPECIFIKĀCIJAS, SK. AR-9.

- PIENĒMTIE APZĪMĒJUMI:
- KĪEĻU ESOŠĀS ARSIENAS
 - 510mm BIEZUMĀ AR SILTINĀTĀJU (arsienas ar 250mm, bērnji ar 150mm)
 - ESOŠĀS STARPBIENAS

Lapa AR-3i izsniegta lapas AR-3 vietā.

	ARHITEKTU BIŅONS REM PRO L.R. Ushakovs reģ.Nr. 41909041904 Darbdevuma reģ.Nr. 4627-R		Pasūtītājs: Ilūkste novada pašvaldība Brīvības iela 7, Ilūkste Reģ. Nr.90000078782	Projektuma Nr. REM_3012
	Adrese: Brīvības iela 12, Ilūkste, Ilūkste novads		Nosaukums: Ilūkstes kultūras centra ēkas rekonstrukcija	
Atzīta nosaukums: Vārds, uzvārds Pasažs Datums	Reģistrs: 2. un 3. stāvu plāni.			
Projekta daļ. vad. Izstrādāja	I.Baka V.Klavovskis	02.2014 02.2014	Aktīva reģistrācijas Nr. Reģistrācijas numurs Stadija Mērogs Lapa Lapas	AR-04 TP 1:150 3i 10