TELPU EKSPLIKĀCIJA 2. STĀVS			
Telpas numurs	Telpas nosaukums	Telpas platība /m²/	Telpas augstums /m/
40	Kāpņu telpa	4.2	2.95
41	Palīgtelpa	4.3	2.95
42	Palīgtelpa	4.5	2.95
43	Palīgtelpa	19.6	2.95
44	Kabinets	20.2	2.95
45	Kabinets	16.9	2.95
46	Kabinets	16.4	2.95
47	Kabinets	17.8	2.95
48	Kabinets	34.5	2.95
49	Kabinets	52.4	2.95
50	Kāpņu telpa	21.8	2.95
51	Koridors	61.2	2.95
52	Pieliekamais	6.7	2.95
53	Koridors	5.0	2.95
54	Palīgtelpa	14.5	2.95
55	Palīgtelpa	4.9	2.95
56	Palīgtelpa	9.1	2.95
57	Kāpnes	2.6	2.95
58	Balkons	43.3	2.95

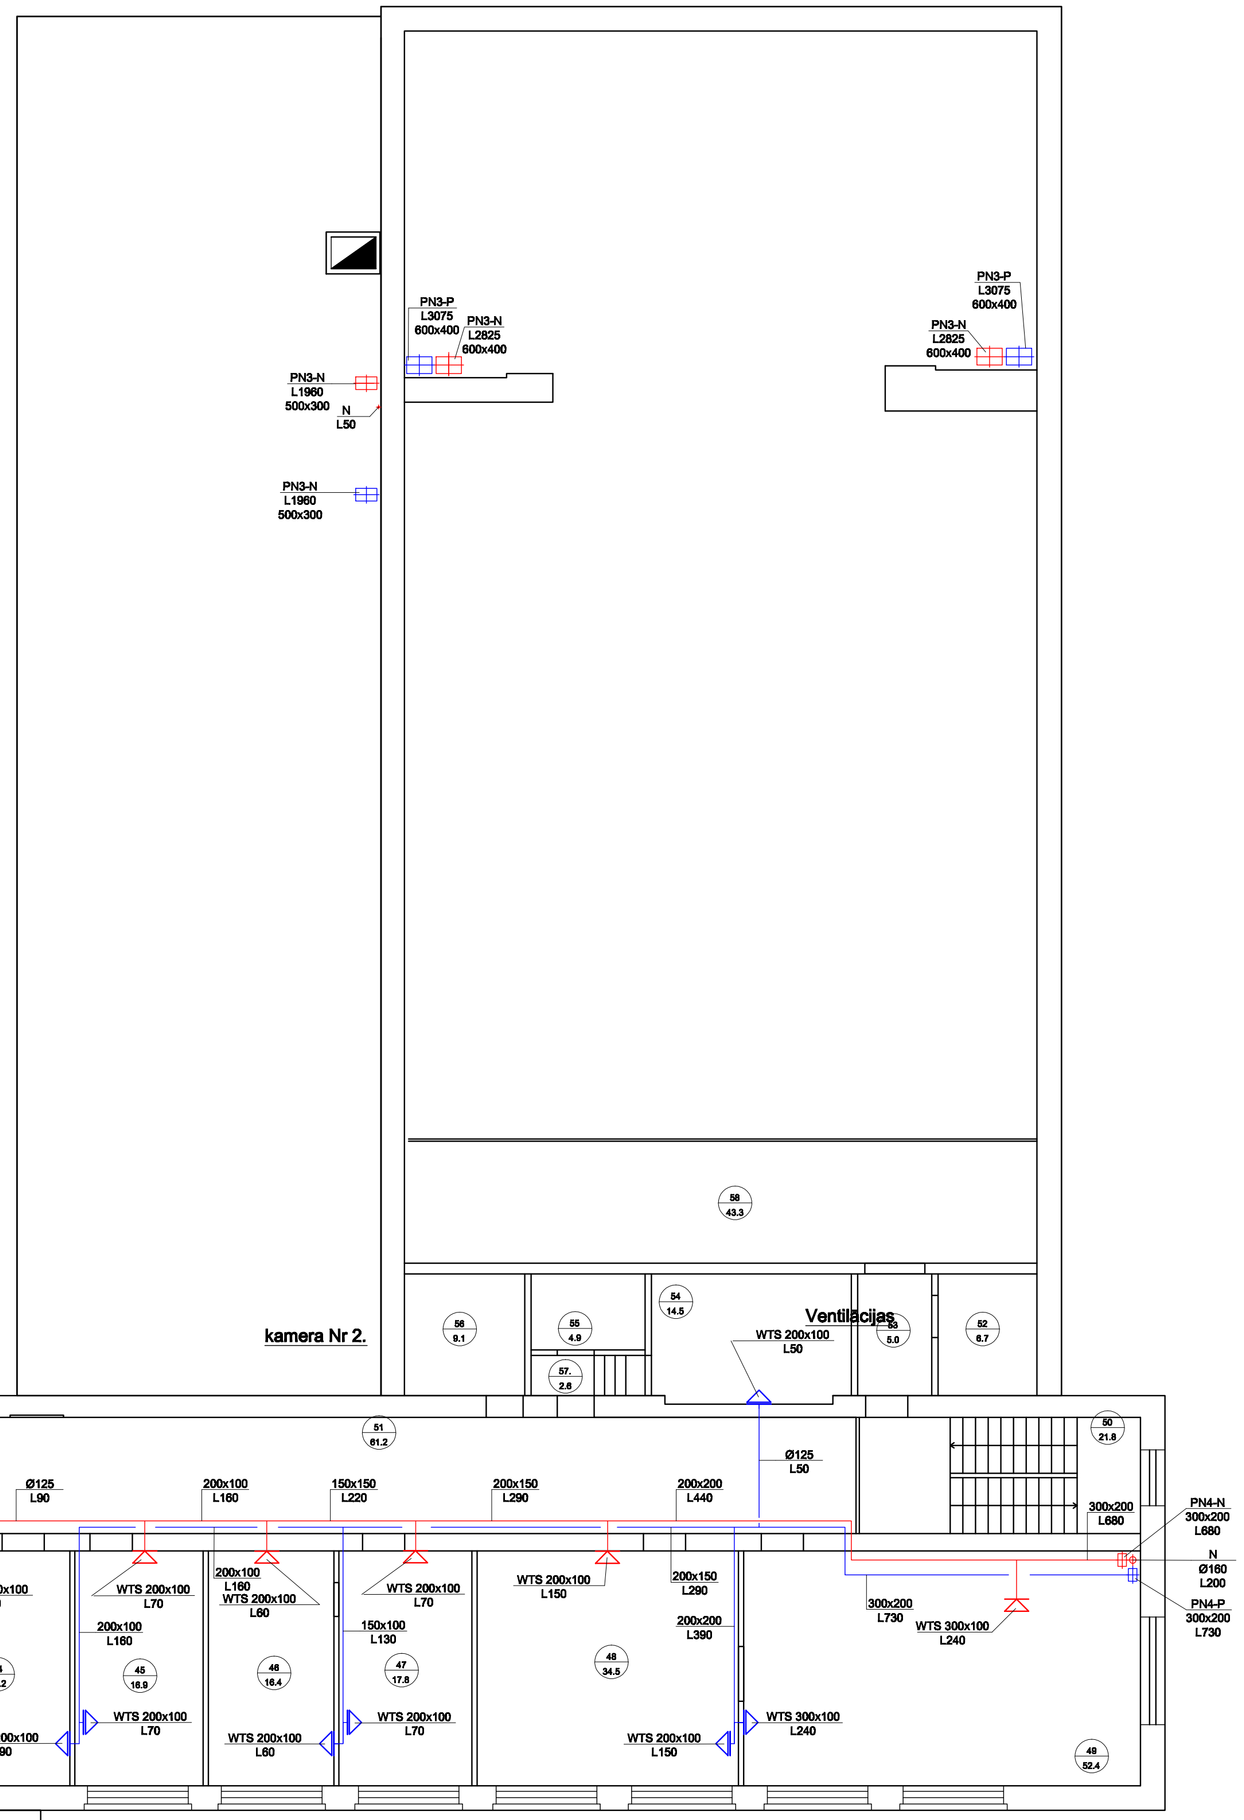

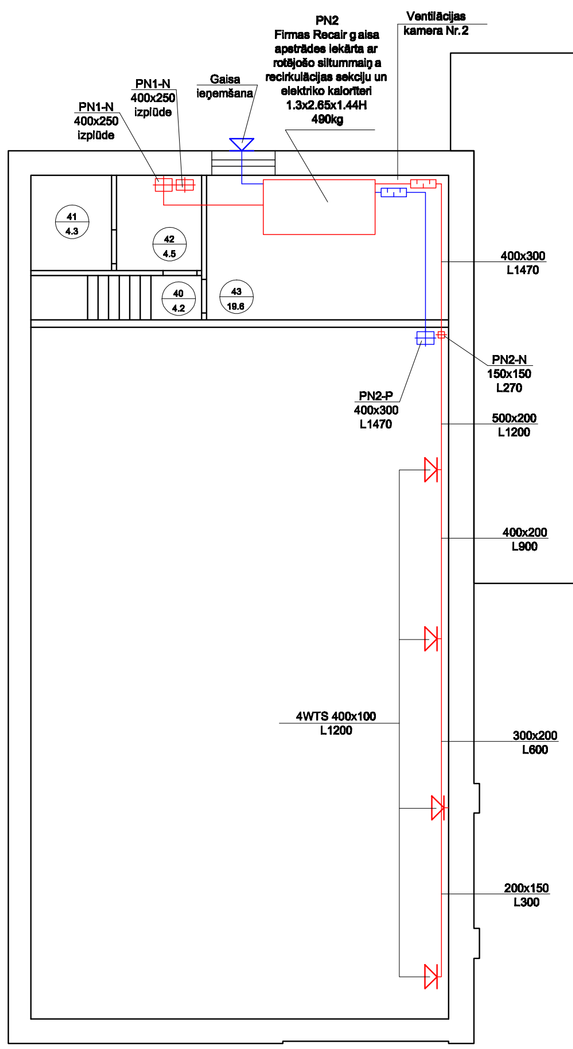

REM PRO	ARHITEKTŪRA BIROJS REM PRO LR Uzņēmuma reģ.Nr. 41503041904 Borkšmanesas iela 7, Rīga, LV-5401, Latvija tālr./fax. 67421398, e-mail: rem@rem.lv			Pasūtītājs:	Ilūkstes novada pašvaldība Brīvības iela 7, Ilūkste Reģ. Nr.90000076792			Pasūtījuma Nr. REM_3012
				Nosaukums:	Ilūkstes kultūras centra ēkas rekonstrukcija			
Amata nosaukums	Vārds,uzvārds	Paraksts	Datums	Adrese:	Brīvības iela 12, Ilūkste, Ilūkstes novads			
				Rasējuma:	Ventilācija. 2. stāva plāns			
Projekta vad.	I.Buka		06.2012.	Arhīva reģistrācijas Nr.	Rasējuma marka	Stadija	Mērogs	Lapa / Lapas
Projekta dej. vad.	T.Grečonkova		06.2012.		AVK-V	TP	1:100	2 / 4
Izstrādāja	D.Grjazņova		06.2012.					