PARSEGUMA PLĀNS.

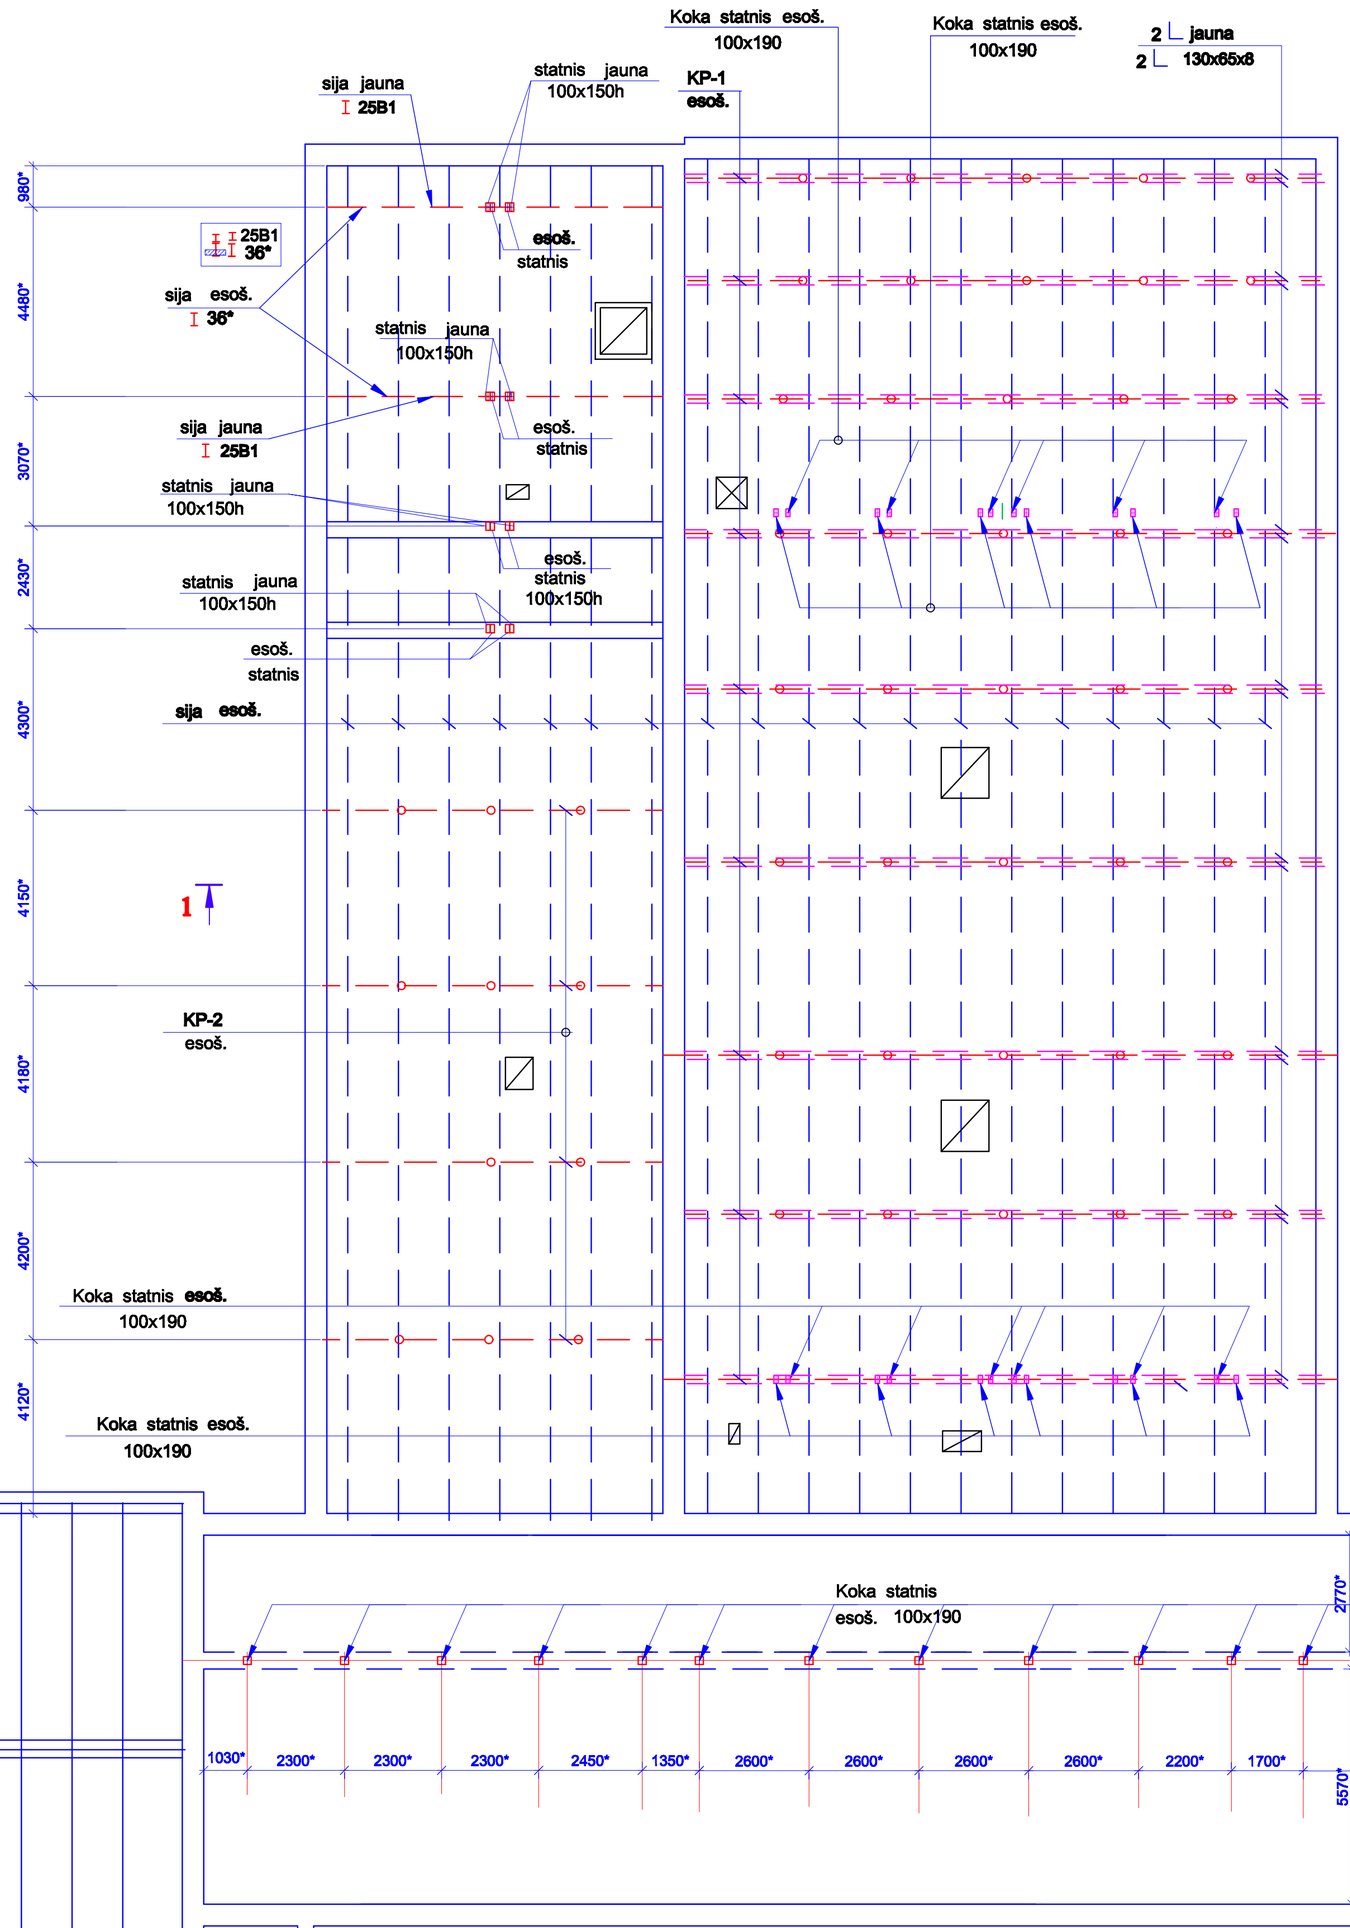

1. Par nosacīto atzīmi 0,000 pieņemta 1.stāva tīrās grīdas atzīme.
2. Koka konstrukcijām lietot priedes koku (kat. II) max,mitruma saturs 20 %.
3. Koka konstrukcijas to saskares vietās ar keramzītbetona bloķiem noizolēt ar 2. kārtām ruberoīda.
4. Koka konstrukcijas antiseptēšanu un aizsardzību pret aizdegšanos jāveic atbilstoši LBN 201 - 96 prasībām.
5. Arhitektoniski mezgli skatit AR daļas.
6. Izmērus un augstuma atzīmes ar zīmi * precizēt uz vietas.
7. Dotā lapa jāskata ar lapām BK-5,BK-6.

ARHITEKTU BIROJS REM PRO LR Uzņēmuma reģ.Nr. 41503041904 Buvkomersanta sp.ģ.Nr. 4827-R Raiņa 9, Daugavpils, LV-5401, Latvija tālr./fax. 65421398, e-mail: rem@rem.lv			
Pasūtītājs:	Ilūkstes novada pašvaldība Brīvības iela 7, Ilūkste Reģ. Nr.90000078782		Pasūtījuma Nr. REM_3012
Nosaukums:	Ilūkstes kultūras centra ēkas rekonstrukcija		
Adrese:	Brīvības iela 12, Ilūkste, Ilūkstes novads		
Rasējums:	Pārseguma plāns.		

Amata nosaukums	Vārds,uzvārds	Paraksts	Datums
Projekta daļ. vad.	Ņ.Kobiļanska		05.2012.
Izstrādāja	Ņ.Kobiļanska		05.2012.

Arhīva reģistrācijas Nr.	Rasējuma marka	Stadija	Mērogs	Lapa	Lapas
	BK	TP	1:100	3	