


KP-2 (fermas pastiprinašana)

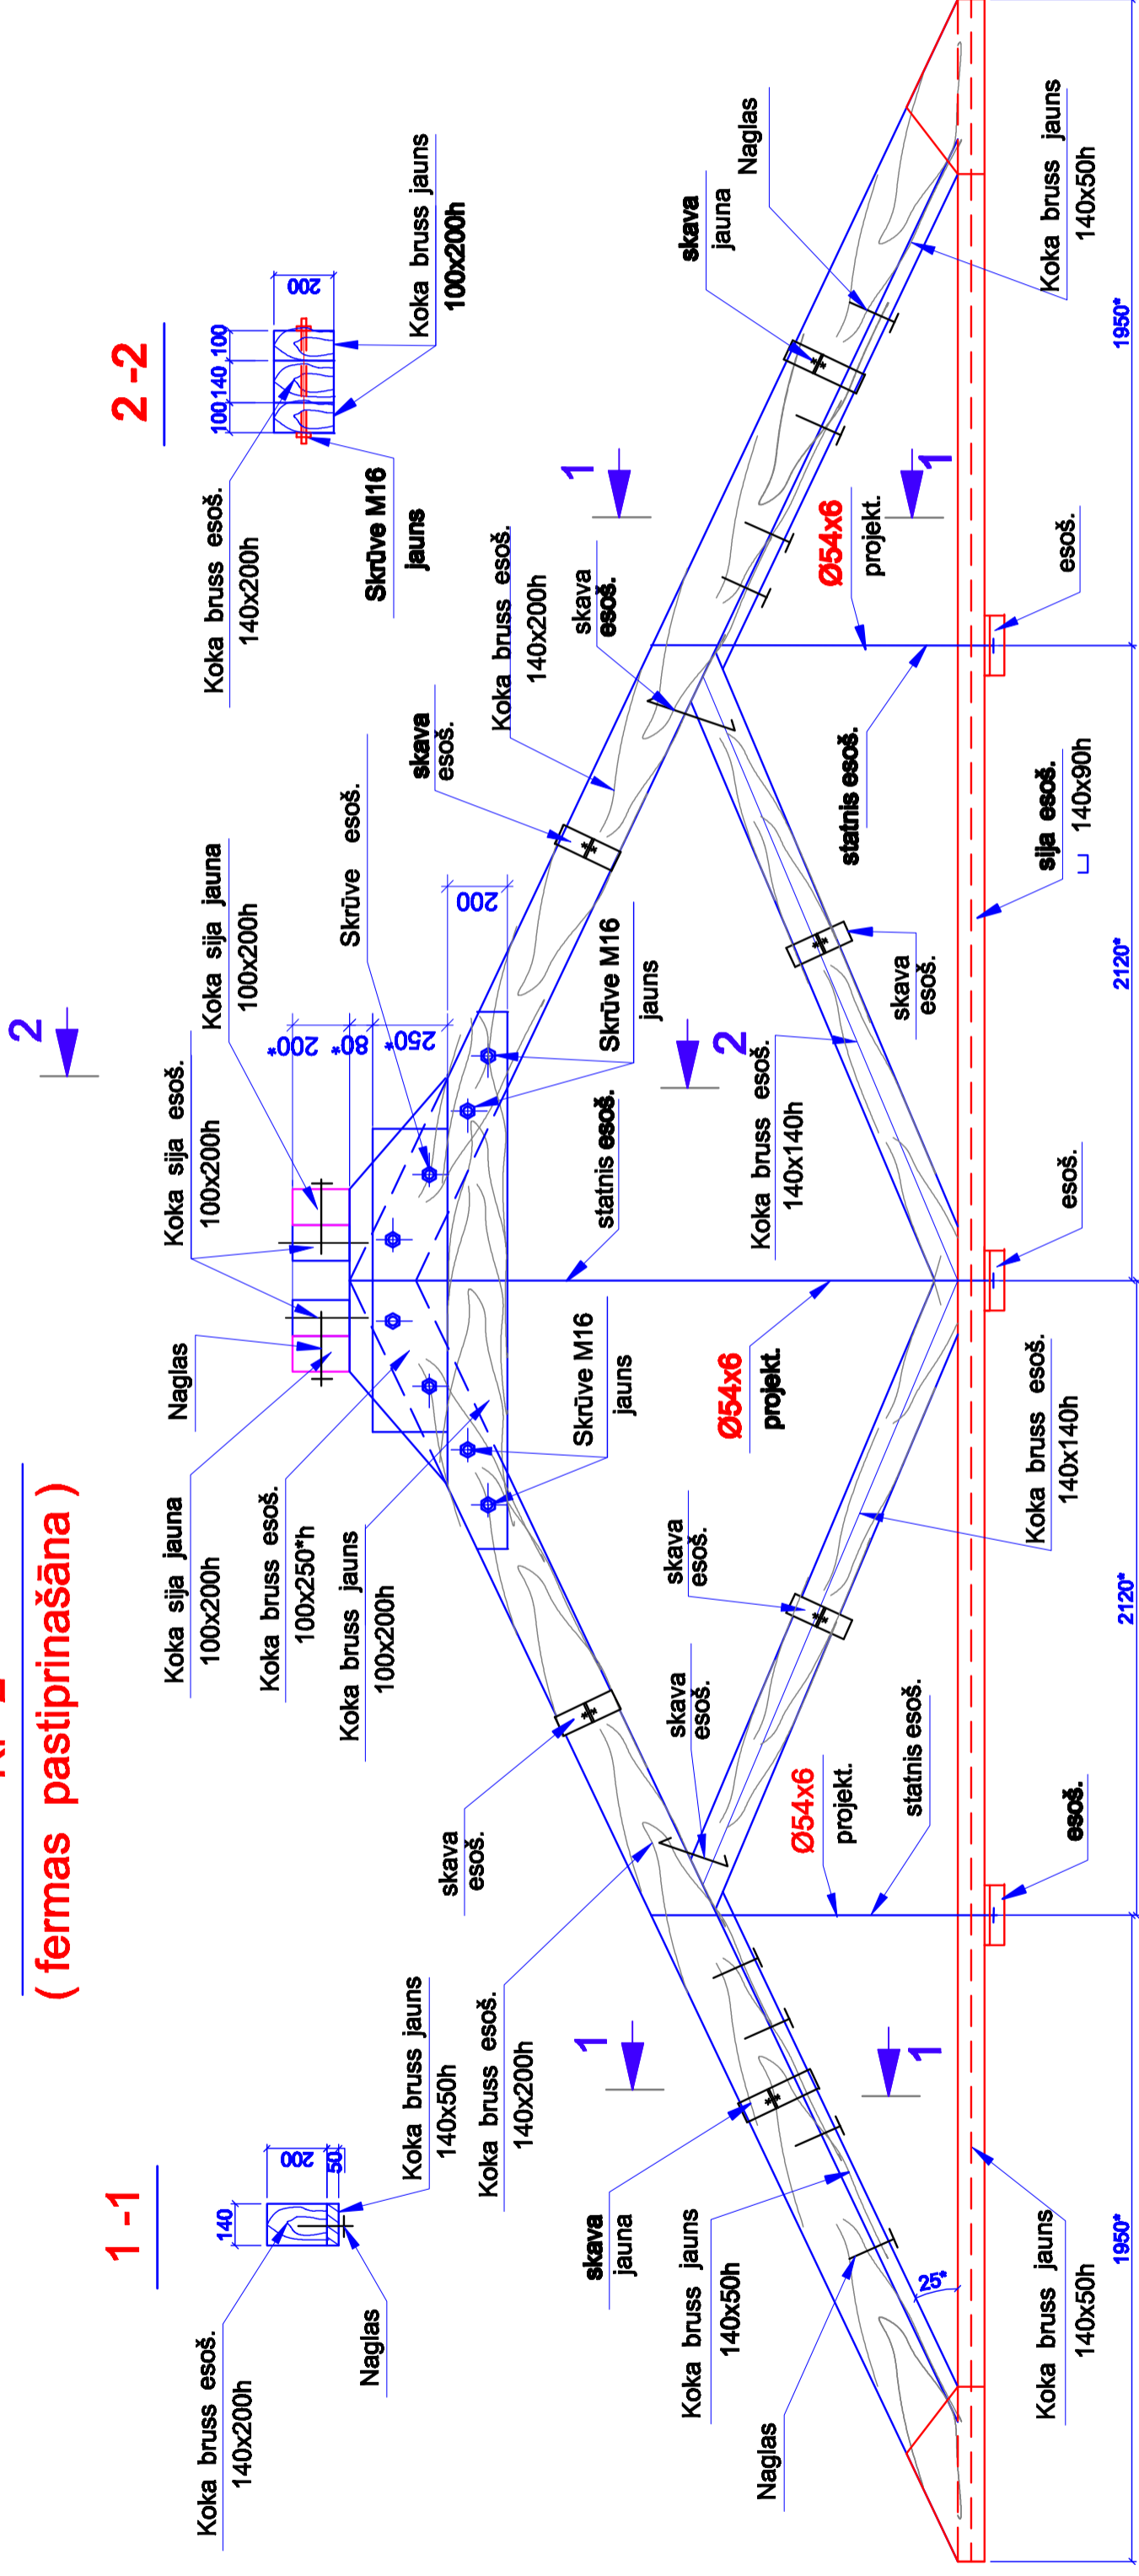

ELEMENTU SPECIFIKĀCIJA

Marka	Apzīmējums	Nosaukums	Sk.	Tilpums, m ³ 1. elem. kopā	Piez.
		KP-2			
		Koka bruss 140x50h	-	-	0,03m ³
		Koka bruss 100x200h	-	-	0,07m ³

1. Par nosacīto atzīmi 0,000 pieņemta 1.stāva firās grīdas atzīme.
2. Koka konstrukcijām lietot priedes koku (kat. II) max. mitruma saturs 20 %.
3. Koka konstrukcijas to saskares vietās ar keramzībetona blokiem noizolēt ar 2. kārtām ruberoīda.
4. Koka konstrukcijas antiseptēšanu un aizsardzību pret aizdegšanos jāveic atbilstoši LBN 201 - 96 prasībām.
5. Arhitektoniski mezgli skatīt AR daļas.
6. Izmērus un augstuma atzīmes ar zīmi * precizēt uz vietas.
7. Dotā lapa jāskatā ar lapām BK-3, BK-4.

 ARHITEKTU BIROJS REM PRO <small>LA Uzdevuma nr. Nr. 4150904104 Būvniecuma nr. Nr. 4827.2 Raksts 9. Daugavpils, LV-5401, Lielā iela/Ar. 64/21 596, e-pasts: info@rempro.lv</small>	Pasūtītājs: Ilūkstes novada pašvaldība Brīvības iela 7, Ilūkste Reģ. Nr. 80000078782	Projektējuma Nr.: REM_3012
	Nosaukums: Ilūkstes kultūras centra ēkas rekonstrukcija	Adrese: Brīvības iela 12, Ilūkste, Ilūkstes novads
Amats nosaukums: Valsts, darbināts / Pasūtītājs / Darītājs	Pasūtītājs: Kopne KP-2 (Pastiprināšana).	Projektējuma Nr.: REM_3012
Projekta daļ. vad. N. Kocijānska	Reģistrācijas Nr.: 05.2012.	Blīvums: TP
Izstrādātāja: N. Kocijānska	Reģistrācijas Nr.: 05.2012.	Mēroga: 1:5
	Blīvums: BK	Lapa: 7