KP-3
(fermas pastiprināšāna)

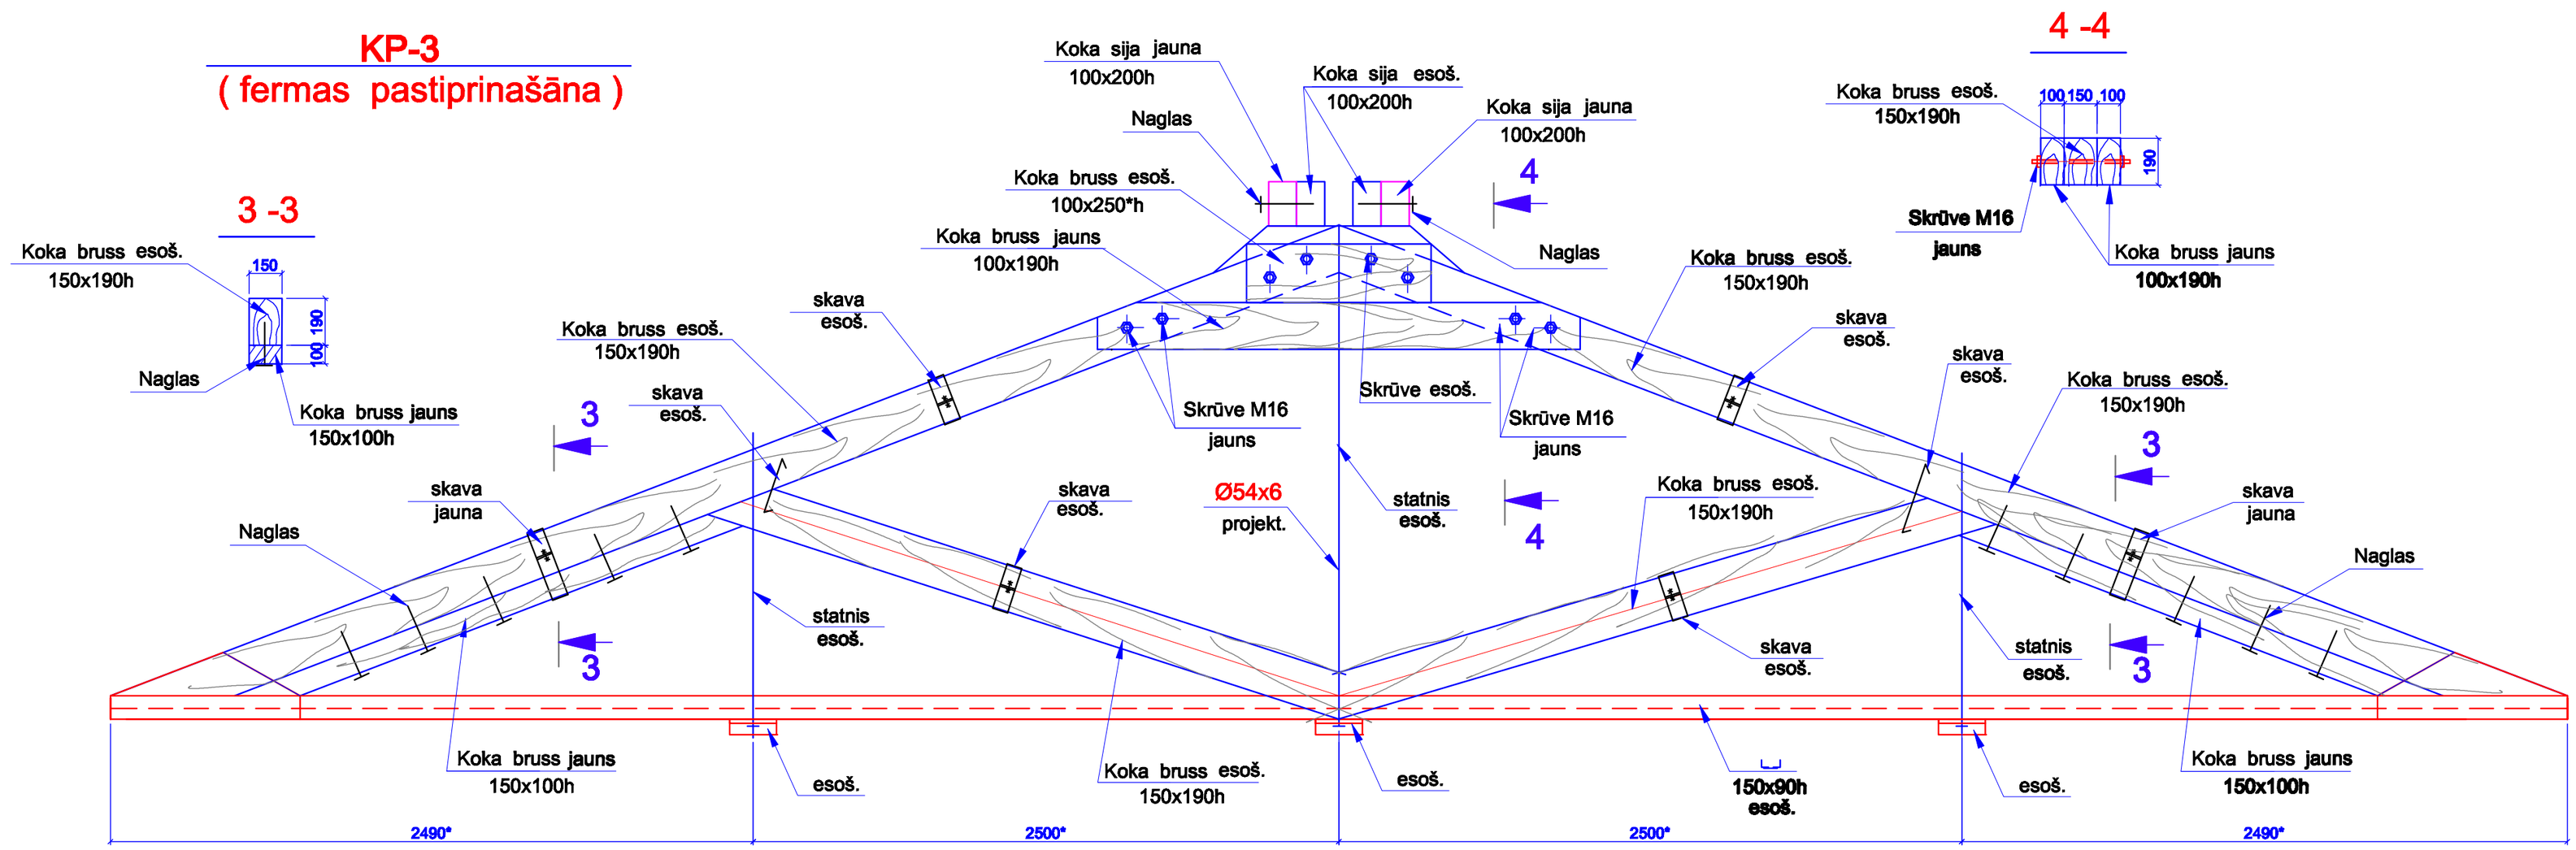

ELEMENTU SPECIFIKĀCIJA

Marka	Apzīmējums	Nosaukums	Sk.	Tilpums,m³ 1.elem	Tilpums,m³ kopā	Piez.
		KP-3				
		Koka bruss 150x100h	-	-	0,08m³	
		Koka bruss 100x190h	-	-	0,07m³	

1. Par nosacīto atzīmi 0,000 pieņemta 1.stāva tīrās grīdas atzīme.
2. Koka konstrukcijām lietot priedes koku (kat. II) max,mitruma saturs 20 %.
3. Koka konstrukcijas to saskares vietās ar keramzītbetona bloķiem noizolēt ar 2. kārtām ruberoīda.
4. Koka konstrukcijas antiseptēšanu un aizsardzību pret aizdegšanos jāveic atbilstoši LBN 201 - 96 prasībām.
5. Arhitektoniski mezgli skatit AR daļas.
6. Izmērus un augstuma atzīmes ar zīmi * precizēt uz vietas.
7. Dotā lapa jāskata ar lapām BK-3,BK-4.

ARHITEKTU BIROJS
REM PRO
LR Uzņēmuma reģ.Nr. 41503041904
Būvkomersanta reģ.Nr. 4827-R
Reķa 9, Daugavpils, LV-5401, Latvija
tālr./fax. 65421398, e-mail: rem@rem.lv

Pasūtītājs:	Ilūkstes novada pašvaldība Brīvības iela 7, Ilūkste Reģ. Nr.90000078782
Pasūtījuma Nr.	REM_3012
Nosaukums:	Ilūkstes kultūras centra ēkas rekonstrukcija
Adrese:	Brīvības iela 12, Ilūkste, Ilūkstes novads
Rasējums:	Kopne KP-3.(Pastiprināšāna.)

Amata nosaukums	Vārds,uzvārds	Paraksts	Datums
Projekta daļ. vad.	Ņ.Kobiļanska		05.2012.
Izstrādāja	Ņ.Kobiļanska		05.2012.

Arhīva reģistrācijas Nr.	Rasējuma marka	Stadija	Mērogs	Lapa	Lapas
	BK	TP	1:5	8	