izpildītājs:
SIA „ATOMIUM”
Reģ. nr. LV40103191884
Adrese: Rīgā, Kuģu iela 11 - 605,
t.+371 29715301
www.atomium.lv

pasūtītājs:
s i a O R N A M E N T S

pasūtītājuma nr.:
4 8 – 2 0 1 2

CC klasifikatora kods:
1 2 5 1

objekts:
B e b r e n e s k a t l u m ā j a ,
„ T e h n i k u m s ”, B e b r e n e s p a g a s t s ,
I l ū k s t e s n o v a d s

stadija:
t e h n i s k a i s t e n d e r a p r o j e k t s

adrese:
„ T e h n i k u m s ”, B e b r e n e s p a g a s t s ,
I l ū k s t e s n o v a d s

zemes gabala kadastra nr.:
4 4 4 4 0 0 2 0 3 7 0

arhitekte:
Dace Grāvere
sert.nr. 10-1000

m a r t s 2 0 1 4

Sējuma saturs

Titullapa
Projekta sastāvs un autoru kolektīvs
Sējuma saturs

Vispārīgā daļa
FF. Fotofiksācija
Paskaidrojuma raksts

Arhitektūras daļa
AR-00 VISPĀRĪGIE RĀDĪTĀJI
GP sadaļa. Būvprojekta ģenerālplāns
GP-01 ĢENPLĀNS, M 1:500
AR sadaļa. Arhitektūras risinājumi
AR - 01 STĀVA PLĀNS AR TEHNOLOĢISKAJĀM IEKĀRTĀM , M 1:100
AR - 02 STĀVA PLĀNS AR JAUNBŪVĒJAMĀM KONSTRUKCIJĀM , M 1:100
AR - 03 JUMTA PLĀNS, M 1:100
AR - 04 GRIEZUMS A-A, M 1:100
AR - 05 FASĀDE ASĪS 1-4 AR KRĀSU PASI, M 1:100
AR - 06 FASĀDE ASĪS 4-1, M 1:100
AR - 07 FASĀDE ASĪS D-A, M 1:100
AR - 08 FASĀDE ASĪS A-D, M 1:100

AR sadaļa. Arhitektūras risinājumi
ARD - 01 SIENU, GRĪDU, PĀRSEGUMU DETAĻAS, M 1:20
ARD - 02 DURVJU, VĀRTU, LOGU SPECIFIKĀCIJA , M 1:100
ARD - 03 PLĀNS AR APGAISMOJUMU UN ROZEŠU IZVIETOJUMU, M 1:100
ARD - 04 PLĀNS AR GRĪDU IESEGUMIEM, M 1:100
ARD - 05 MEZGLI, M 1:10

Inženierrisinājumu daļa
BK sadaļa. Būvkonstrukcijas
BK-1 VISPĀRĪGIE RĀDĪTĀJI
BK-2 PAMATU PLĀNS, AILU PĀRSEDŽU PLĀNS, M 1:100
BK-3 PAMATU ŠĶĒLUMI 1-1;2-2;3-3: IELIEKAMĀ DETAĻA ID-1.
AILAS PĀRSEDZE PR-2 , M 1:25
BK-4 PĀRSEGUMA SIJU PLĀNS. GRIEZUMS A-A, M 1:100
BK-5 JUMTA MEZGLI A; B, M 1:10
BK-6 KOLONNA K-1; K-2, M 1:10
BK-7 PAMATS P-1, M 1:20
BK-8 KARKASA IZKLĀJUMI PA ASĪM 4 UN A, M 1:100

Izmaksu aprēķins. Tāmes

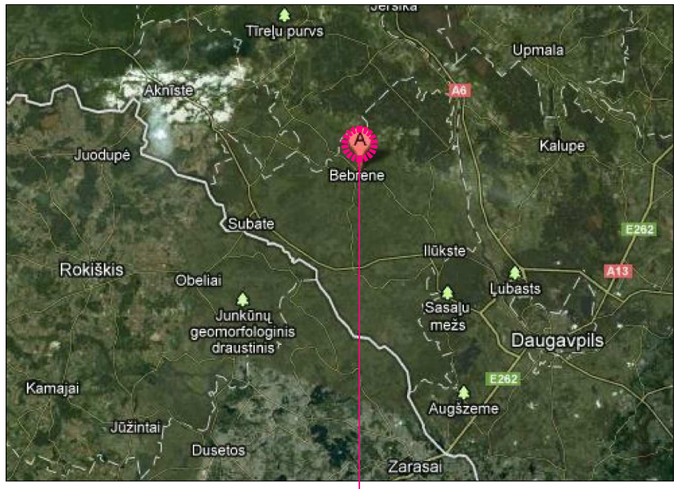

novietne

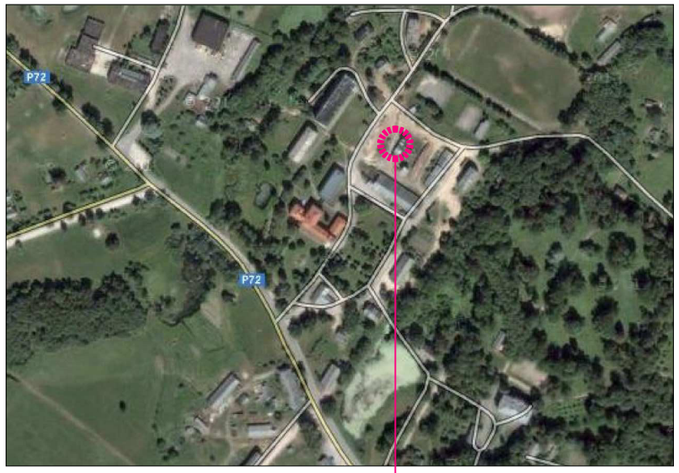

novietne

VISPĀRĒJIE NORĀDĪJUMI

Projekts paredz katlu mājas jaunbūvi zemes gabalā ar kadastra nr. 4444 002 0370.

Tehniskais projekts izstrādāts pamatojoties uz sia „Ornaments" noslēgtā līguma un projektēšanas uzdevuma, t.sk. tehnoloģijas pamata, Ilūkstes novada pašvaldības būvvaldes izsniegto plānošanas un arhitektūras uzdevumu nr. 8-1/37, 26.06.2012, LR spēkā esošajām normām un noteikumiem.

Ēkas ugunsdrošības pakāpe U2b.

EL, AVK, ŪK tīklus izstrādā būvuzņēmējs, atbilstoši projektam.

Neskaidrību gadījumā sazināties ar arhitektu.

LAPU SARAKSTS

GP sadaļa. Ģenplāna daļa

GP-01	ĢENPLĀNS	M 1:500

AR SADAĻA. ARHITEKTŪRAS RISINĀJUMI SASKAŅOŠANAS SĒJUMS

AR-01	PLĀNS AR TEHNOLOĢISKAJĀM IEKĀRTĀM	M 1:100
AR-02	PLĀNS AR JAUNBŪVĒJAMĀM KONSTRUKCIJĀM	M 1:100
AR-03	JUMTA PLĀNS	M 1:100
AR-04	GRIEZUMS A-A	M 1:100
AR-05	FASĀDES ASĪS 1-4 AR KRĀSU PASI	M 1:100
AR-06	FASĀDES ASĪS 4-1	M 1:100
AR-07	FASĀDES ASĪS D-A	M 1:100
AR-08	FASĀDES ASĪS A-D	M 1:100

ARD sadaļa. Arhitektūras risinājumi detalizētie
Tehniskais tendera projekts

ARD-01	SIENU, GRĪDU, PĀRSEGUMU DETAĻAS	M 1:20
ARD-02	DURVJU, VĀRTU, LOGU SPECIFIKĀCIJA	M 1:100
ARD-03	PLĀNS AR APGAISMOJUMU UN ROZEŠU IZVIETOJUMU	M 1:100
ARD-04	PLĀNS AR GRĪDU IESEGUMIEM	M 1:100
ARD-05	MEZGLI	M 1:25

Būvprojekta vadītāja apliecinājums

ŠĪ būvprojekta risinājumi atbilst Latvijas būvnormatīviem, kā arī citu normatīvo aktu prasībām.

Būvprojekta vadītāja:

Dace Grāvere, sert. nr. 10-1000 datums: 11.03.2014

GP Ģenplāna daļas vadītāja apliecinājums

ŠĪ būvprojekta GP daļas risinājumi atbilst Latvijas būvnormatīviem, kā arī citu normatīvo aktu prasībām.

Būvprojekta vadītāja:

Dace Grāvere, sert. nr. 10-1000 datums: 11.03.2014

AR Arhitektūras daļas vadītāja apliecinājums

ŠĪ būvprojekta AR daļas risinājumi atbilst Latvijas būvnormatīviem, kā arī citu normatīvo aktu prasībām.

Būvprojekta vadītāja:

Dace Grāvere, sert. nr. 10-1000 datums: 11.03.2014

a t o m i u m
arhitektūra un dizains

reģ. nr. LV40103191884
Kuģu iela 11 - 605, Rīga, LV 1048
dace grāvere sert.nr.10 - 1000
mob. t. 29715301
E-mail: atomium@inbox.lv
www.atomium.lv

pas./arh.nr:	P_48_2012
objekts:	Bebrenes katlu māja "Tehnikums", Bebrene, Ilūkstes pagasts
kadastrs:	4444 002 0370
stadija:	tehniskais projekts TP
lapas nosaukums:	vispārīgie rādītāji
pasūtītājs:	sia ORNAMENTS
būvpr. vadītāja arhitekte:	Dace Grāvere
mērogs:	sadala: AR
datums: 11.03.2014	lapas nr. AR-00
fails:	...job / Bebrene/ AR.dwg

stāva plāns
mērogs 1:100

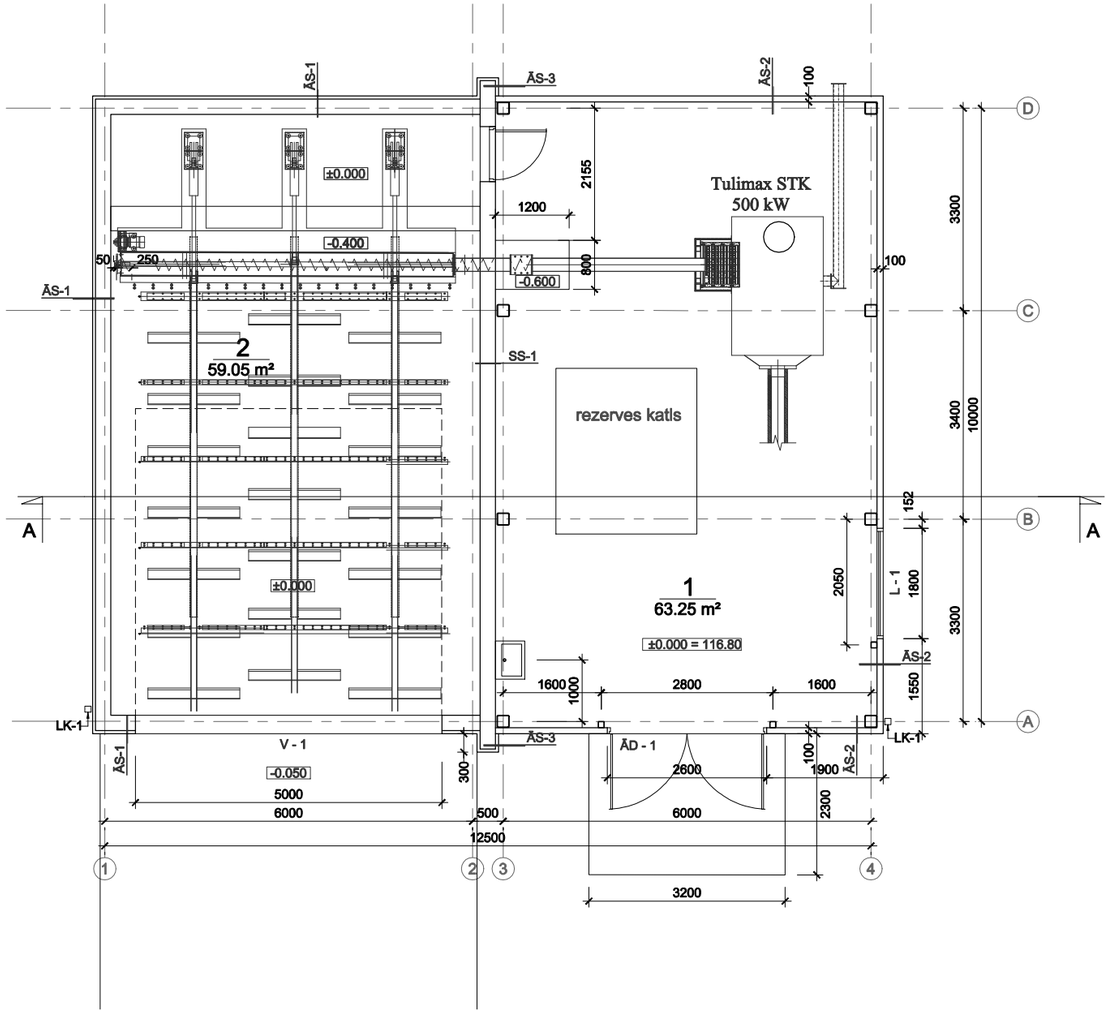

apzīmējumi

ārsienu paneļi ar akmens vates pildījumu

ugunsdrošā siena keramzītbetona bloku mūris

telpu eksplikācija

1	KATLU TELPA	59.05 m²
2	KURINĀMĀ NOLIKTAVA	63.25 m²
KOPĀ		122.30 m²

PIEZĪMES

1. RASĒJUMUS NEMĒRĪT, JA KĀDS IZMĒRS NAV SASKATĀMS, KONSULTĒTIES AR ARHITEKTU
2. JEBKĀDU RISINĀJUMU NESKAIDRĪBU GADĪJUMĀ KONSULTĒTIES AR ARHITEKTU
3. JEBKURU MATERIĀLU UN IZSTRĀDĀJUMU AIZVIETOŠANA JĀSASKAŅO AR PASŪTĪTĀJU UN ARHITEKTU

a t o m i u m
arhitektūra un dizains

reģ. nr. LV40103191884
Kuģu iela 11 - 605, Rīga, LV 1048
dace grāvere sert.nr.10 - 1000
mob. t. 29715301
E-mail: atomium@inbox.lv
www.atomium.lv

pas./arh.nr:	P_48_2012
objekts:	Bebrenes katlu māja "Tehnikums", Bebrene, Ilūkstes pagasts
kadastrs:	4444 002 0370
stadija:	tehniskais projekts TP
lapas nosaukums:	stāva plāns ar jaunbūvējamām konstrukcijām
pasūtītājs:	sia ORNAMENTS
būvpr. vadītāja arhitekte:	Dace Grāvere
mērogs: 1:100	sadaļa: AR
datums: 11.03.2014	lapas nr. AR-02
fails:	...job / Bebrene/ AR.dwg

stāva plāns
mērogs 1:100

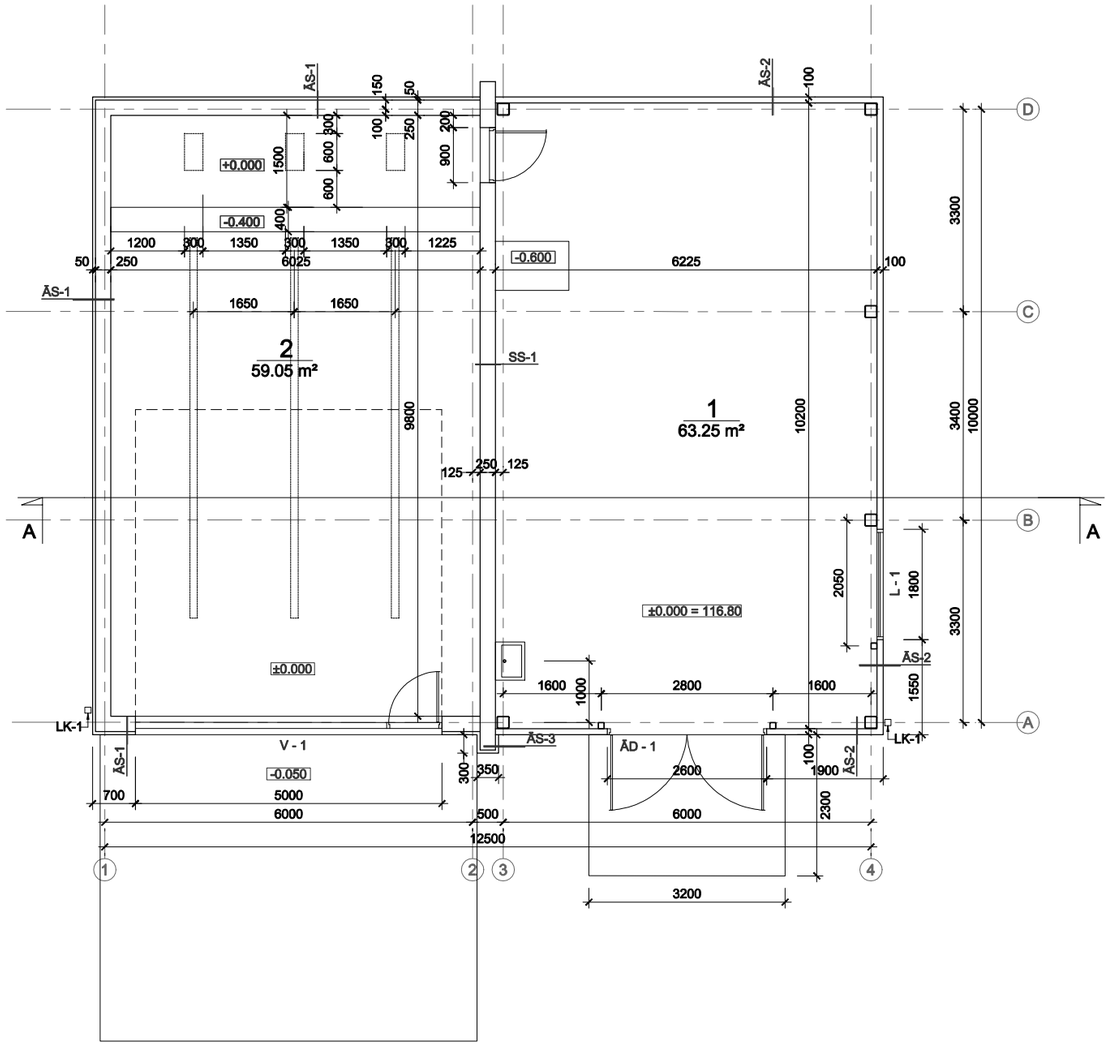

apzīmējumi

ārsienu paneļi ar akmens vates pildījumu

ugunsdrošā siena keramzītbetona bloku mūris

telpu eksplikācija

1	KATLU TELPA	59.05 m²
2	KURINĀMĀ NOLIKTAVA	63.25 m²
KOPĀ		122.30 m²

PIEZĪMES

1. RASĒJUMUS NEMĒRĪT, JA KĀDS IZMĒRS NAV SASKATĀMS, KONSULTĒTIES AR ARHITEKTU
2. JEBKĀDU RISINĀJUMU NESKAIDRĪBU GADĪJUMĀ KONSULTĒTIES AR ARHITEKTU
3. JEBKURU MATERIĀLU UN IZSTRĀDĀJUMU AIZVIETOŠANA JĀSASKAŅO AR PASŪTĪTĀJU UN ARHITEKTU

atomium
arhitektūra un dizains
reģ.nr. LV40103191884
Kuģu iela 11 - 605, Rīga, LV 1048
dace grāvere sert.nr.10-1000
mob.t.29715301
E-mail: atomium@inbox.lv
www.atomium.lv

pas./arh.nr:	P_48_2012
objekts:	Bebrenes katlu māja "Tehnikums", Bebrene, Ilūkstes pagasts
kadastrs:	4444 002 0370
stadija:	tehniskais projekts TP
lapas nosaukums:	stāva plāns ar jaunbūvējamām konstrukcijām
pasūtītājs:	sia ORNAMENTS
būvpr. vadītāja arhitekte:	Dace Grāvere
mērogs: 1:100	sadaļa: AR
datums: 11.03.2014	lapas nr. AR-02
fails:	...job / Bebrene/ AR.dwg

jumta plāns

mērogs 1:100

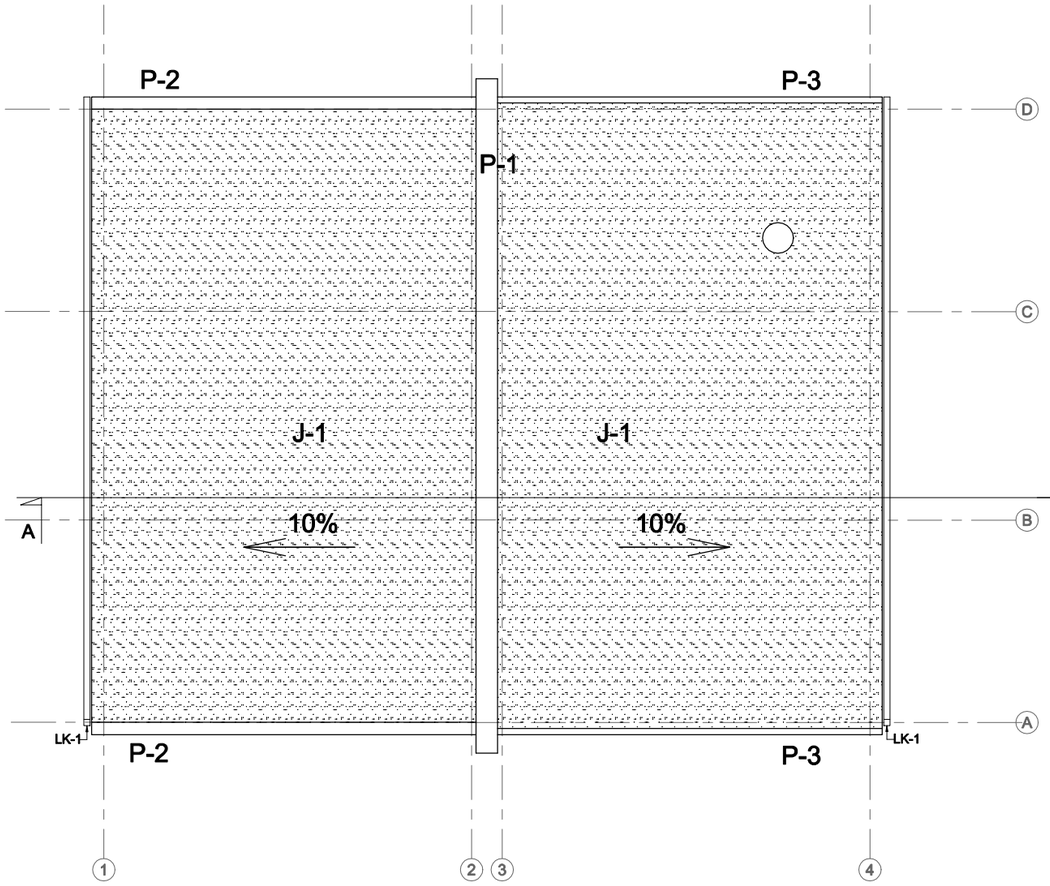

PIEZĪMES

1. RASĒJUMUS NEMĒRĪT, JA KĀDS IZMĒRS NAV SASKATĀMS, KONSULTĒTIES AR ARHITEKTU
2. JEBKĀDU RISINĀJUMU NESKAIDRĪBU GADĪJUMĀ KONSULTĒTIES AR ARHITEKTU
3. JEBKURU MATERIĀLU UN IZSTRĀDĀJUMU AIZVIETOŠANA JĀSASKAŅO AR PASŪTĪTĀJU UN ARHITEKTU

a t o m i u m

arhitektūra un dizains

reģ. nr. LV40103191884
Kuģu iela 11 - 605, Rīga, LV 1048
dace grāvere sert.nr.10 - 1000
mob. t. 29715301
E-mail: atomium@inbox.lv
www.atomium.lv

pas./arh.nr:	P_48_2012
objekts:	Bebrenes katlu māja "Tehnikums", Bebrene, Ilūkstes pagasts
kadastrs:	4444 002 0370
stadija:	tehniskais projekts TP
lapas nosaukums:	jumta plāns
pasūtītājs:	sia ORNAMENTS
būvpr. vadītāja arhitekte :	Dace Grāvere
mērogs: 1:100	sadaļa: AR
datums: 11.03.2014	lapas nr. AR-03
fails:	...job / Bebrene/ AR.dwg

griezums A-A

mērogs 1:100

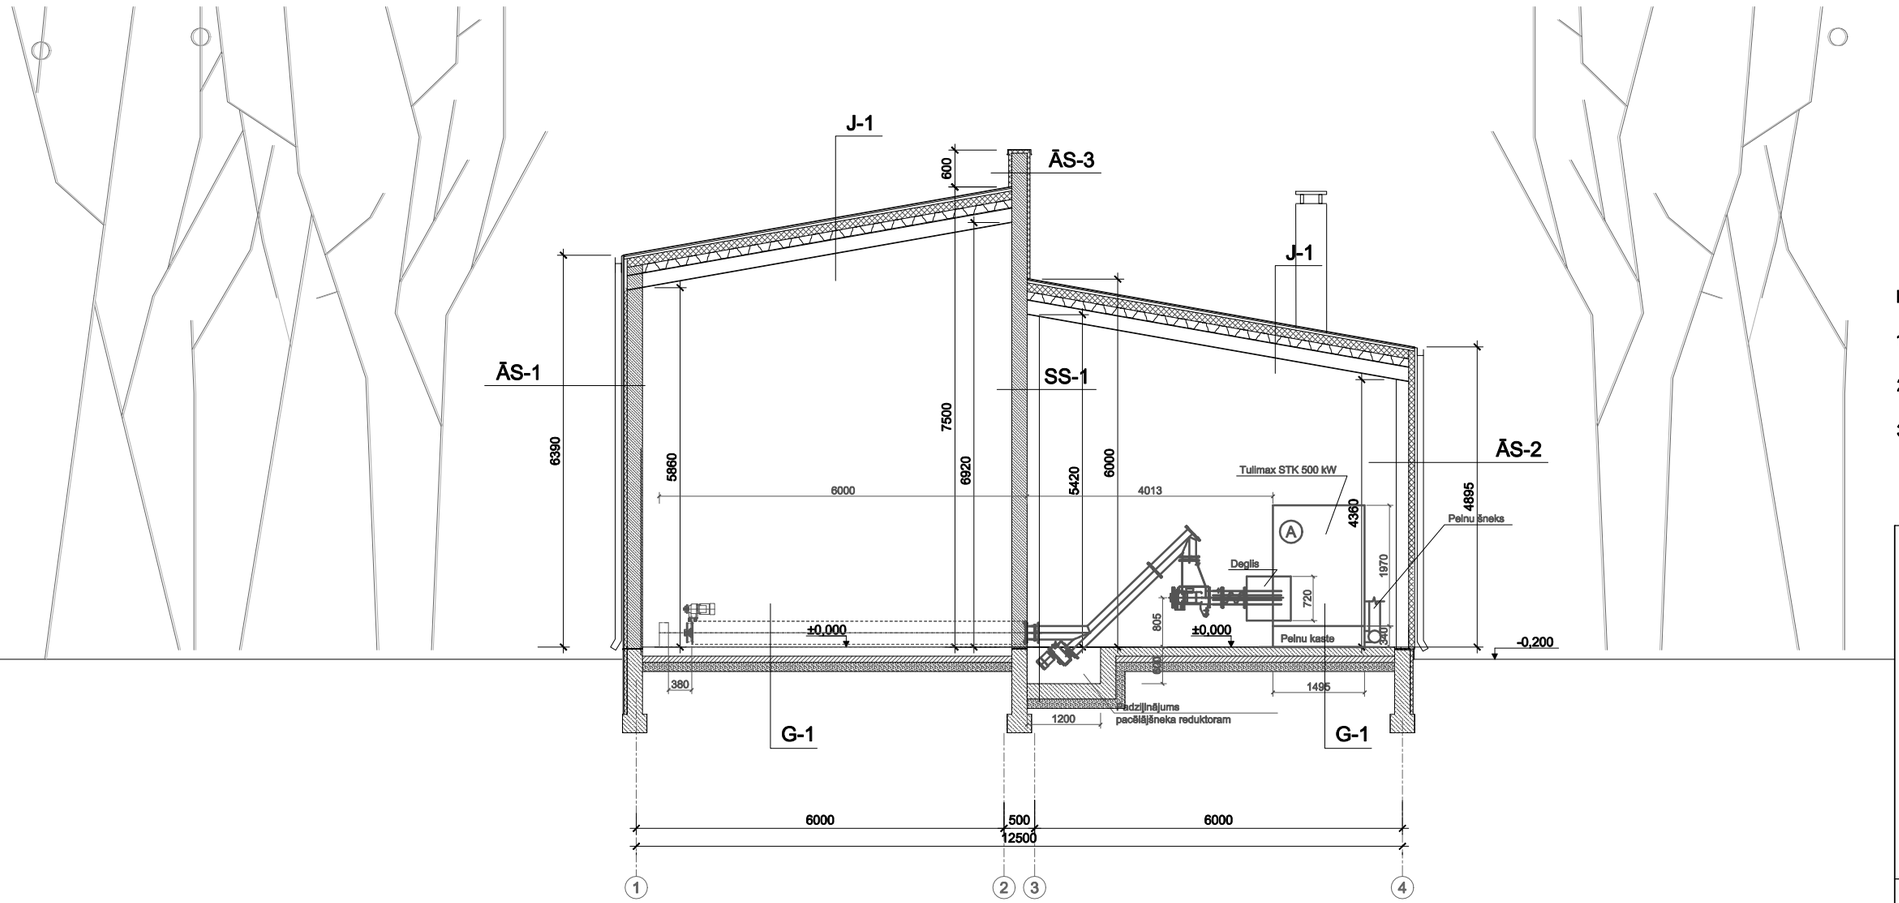

PIEZĪMES

1. RASĒJUMUS NEMĒRĪT, JA KĀDS IZMĒRS NAV SASKATĀMS, KONSULTĒTIES AR ARHITEKTU
2. JEBKĀDU RISINĀJUMU NESKAIDRĪBU GADĪJUMĀ KONSULTĒTIES AR ARHITEKTU
3. JEBKURU MATERIĀLU UN IZSTRĀDĀJUMU AIZVIETOŠANA JĀSASKAŅO AR PASŪTĪTĀJU UN ARHITEKTU

a t o m i u m
arhitektūra un dizains

reģ.nr. LV40103191884
Kuģu iela 11 - 605, Rīga, LV 1048
dace grāvere sert.nr.10-1000
mob.t.29715301
E-mail: atomium@inbox.lv
www.atomium.lv

pas./arh.nr:	P_48_2012
objekts:	Bebrenes katlu māja "Tehnikums", Bebrene, Ilūkstes pagasts
kadastrs:	4444 002 0370
stadija:	tehniskais projekts TP
lapas nosaukums:	griezums A-A
pasūtītājs:	sia ORNAMENTS
būvpr. vadītāja arhitekte :	Dace Grāvere
mērogs: 1:100	sadala: AR
datums: 11.03.2014	lapas nr. AR-04
fails:	...job / Bebrene/ AR.dwg

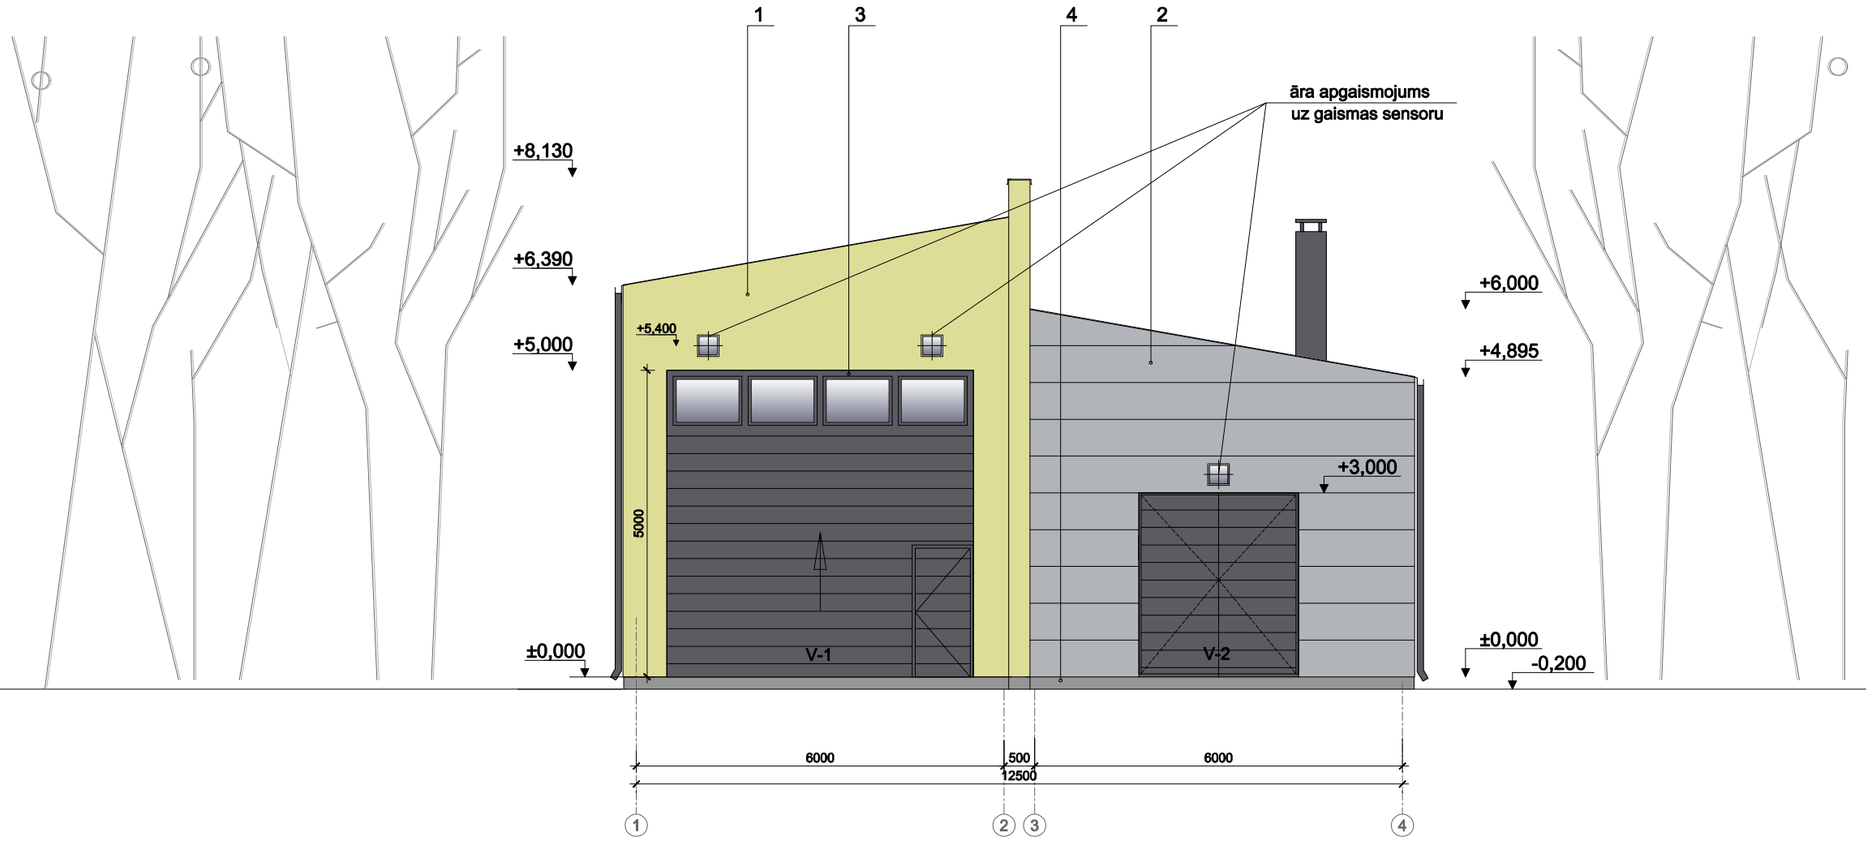

PIEZĪMES

1. RASĒJUMUS NEMĒRĪT, JA KĀDS IZMĒRS NAV SASKATĀMS, KONSULTĒTIES AR ARHITEKTU
2. JEBKĀDU RISINĀJUMU NESKAIDRĪBU GADĪJUMĀ KONSULTĒTIES AR ARHITEKTU
3. JEBKURU MATERIĀLU UN IZSTRĀDĀJUMU AIZVIETOŠANA JĀSASKAŅO AR PASŪTĪTĀJU UN ARHITEKTU

KRĀSU PASE

1-ēkas pamattonis-
Curry 60 no caparol 3D vai analogs

2-ēkas pamattonis-
RAL 9006

3-logu rāmji,durvis,notekrenes, vertikālās savienojuma detaļas, citas detaļas,kāpņu margas
RAL 7016 (Anthrazitgrau)

4-ēkas pamati-betons,krāsots špaktelētās,krāsotās fasādes plaknes
Ferro 30 pēc Caparol 3D vai analogs

5-jumts-bituma segums

a t o m i u m
arhitektūra un dizains

reģ.nr. LV40103191884
Kuģu iela 11 - 605, Rīga, LV 1048
dace grāvere sert.nr.10 - 1000
mob.t.29715301
E-mail: atomium@inbox.lv
www.atomium.lv

pas./arh.nr:	P_48_2012
objekts:	Bebrenes katlu māja "Tehnikums", Bebrene, Ilūkstes pagasts
kadastrs:	4444 002 0370
stadija:	tehniskais projekts TP
lapas nosaukums:	fasāde asīs 1-4 ar krāsu pasi
pasūtītājs:	sia ORNAMENTS
būvpr. vadītāja arhitekte :	Dace Grāvere
mērogs: 1:100	sadaļa: AR
datums: 11.03.2014	lapas nr. AR-05
fails:	...job / Bebrene/ AR.dwg

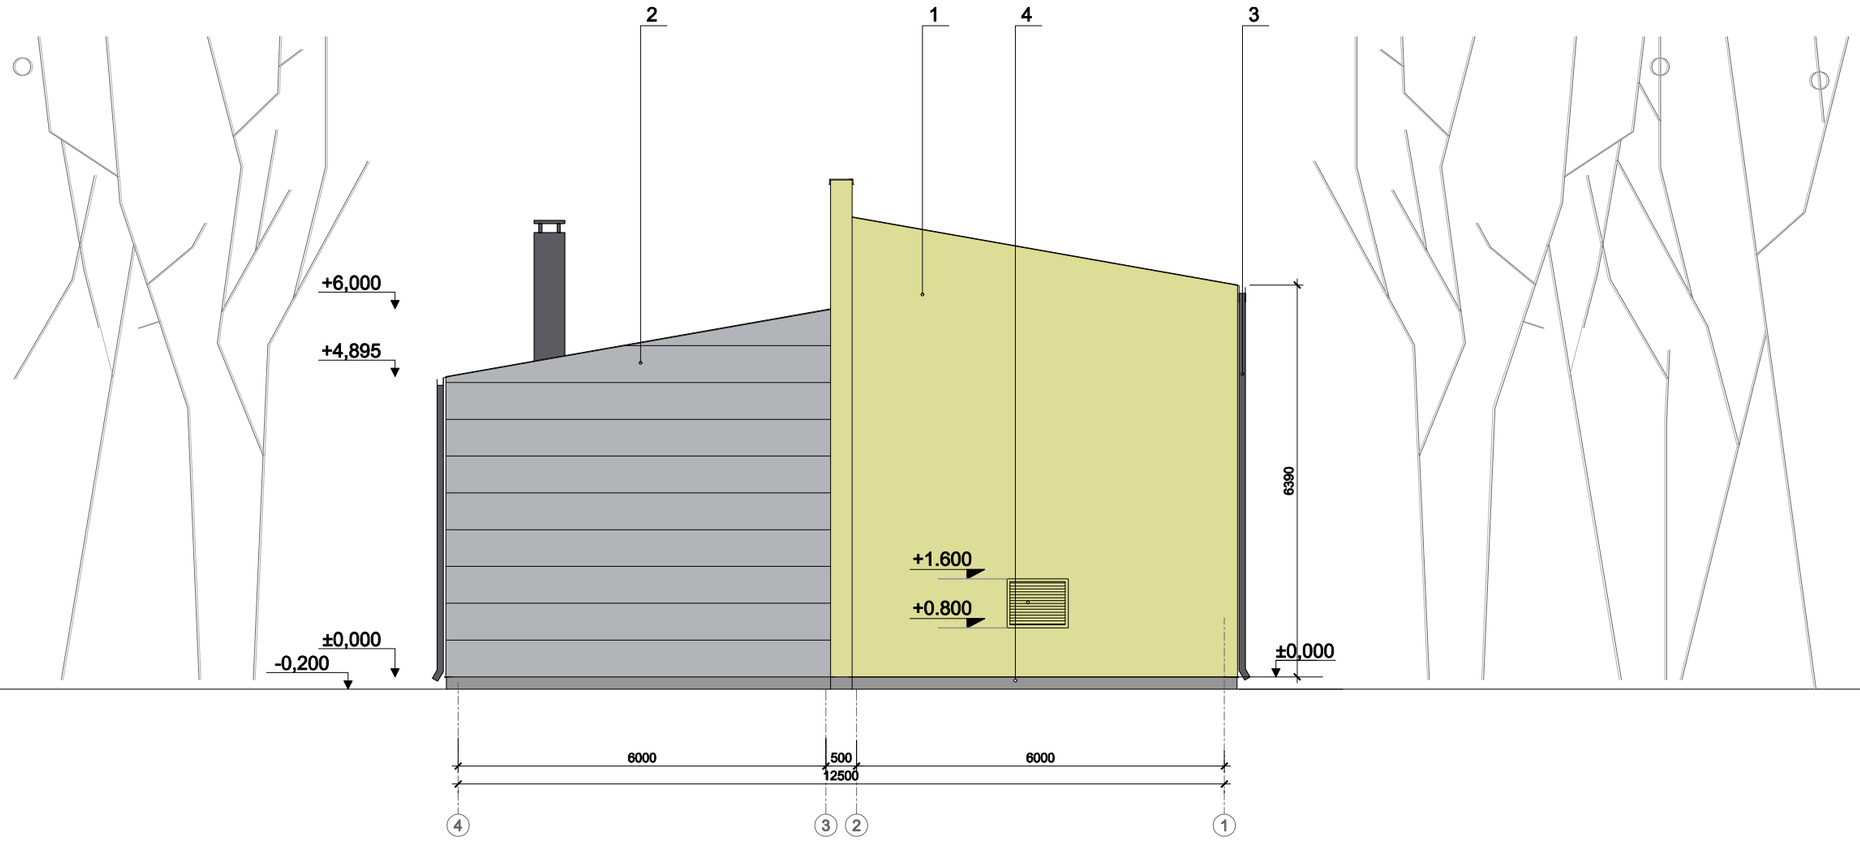

PIEZĪMES

1. RASĒJUMUS NEMĒRĪT, JA KĀDS IZMĒRS NAV SASKATĀMS, KONSULTĒTIES AR ARHITEKTU
2. JEBKĀDU RISINĀJUMU NESKAIDRĪBU GADĪJUMĀ KONSULTĒTIES AR ARHITEKTU
3. JEBKURU MATERIĀLU UN IZSTRĀDĀJUMU AIZVIETOŠANA JĀSASKAŅO AR PASŪTĪTĀJU UN ARHITEKTU

KRĀSU PASE

1-ēkas pamattonis-
Curry 60 no caparol 3D vai analogs

2-ēkas pamattonis-
RAL 9006

3-logu rāmji,durvis,notekrenes, vertikālās savienojuma detaļas, citas detaļas,kāpņu margas
RAL 7016 (Anthrazitgrau)

4-ēkas pamati-betons,krāsots špaktelētās,krāsotās fasādes plaknes
Ferro 30 pēc Caparol 3D vai analogs

5-jumts-bituma segums

a t o m i u m
arhitektūra un dizains

reģ.nr. LV40103191884
Kuģu iela 11 - 605, Rīga, LV 1048
dace grāvere sert.nr.10 - 1000
mob.t.29715301
E-mail: atomium@inbox.lv
www.atomium.lv

pas./arh.nr:	P_48_2012
objekts:	Bebrenes katlu māja "Tehnikums", Bebrene, Ilūkstes pagasts
kadastrs:	4444 002 0370
stadija:	tehniskais projekts TP
lapas nosaukums:	fasāde asīs 4-1 ar krāsu pasi
pasūtītājs:	sia ORNAMENTS
būvpr. vadītāja arhitekte :	Dace Grāvere
mērogs: 1:100	sadaļa: AR
datums: 11.03.2014	lapas nr. AR-06
fails:	...job / Bebrene/ AR.dwg

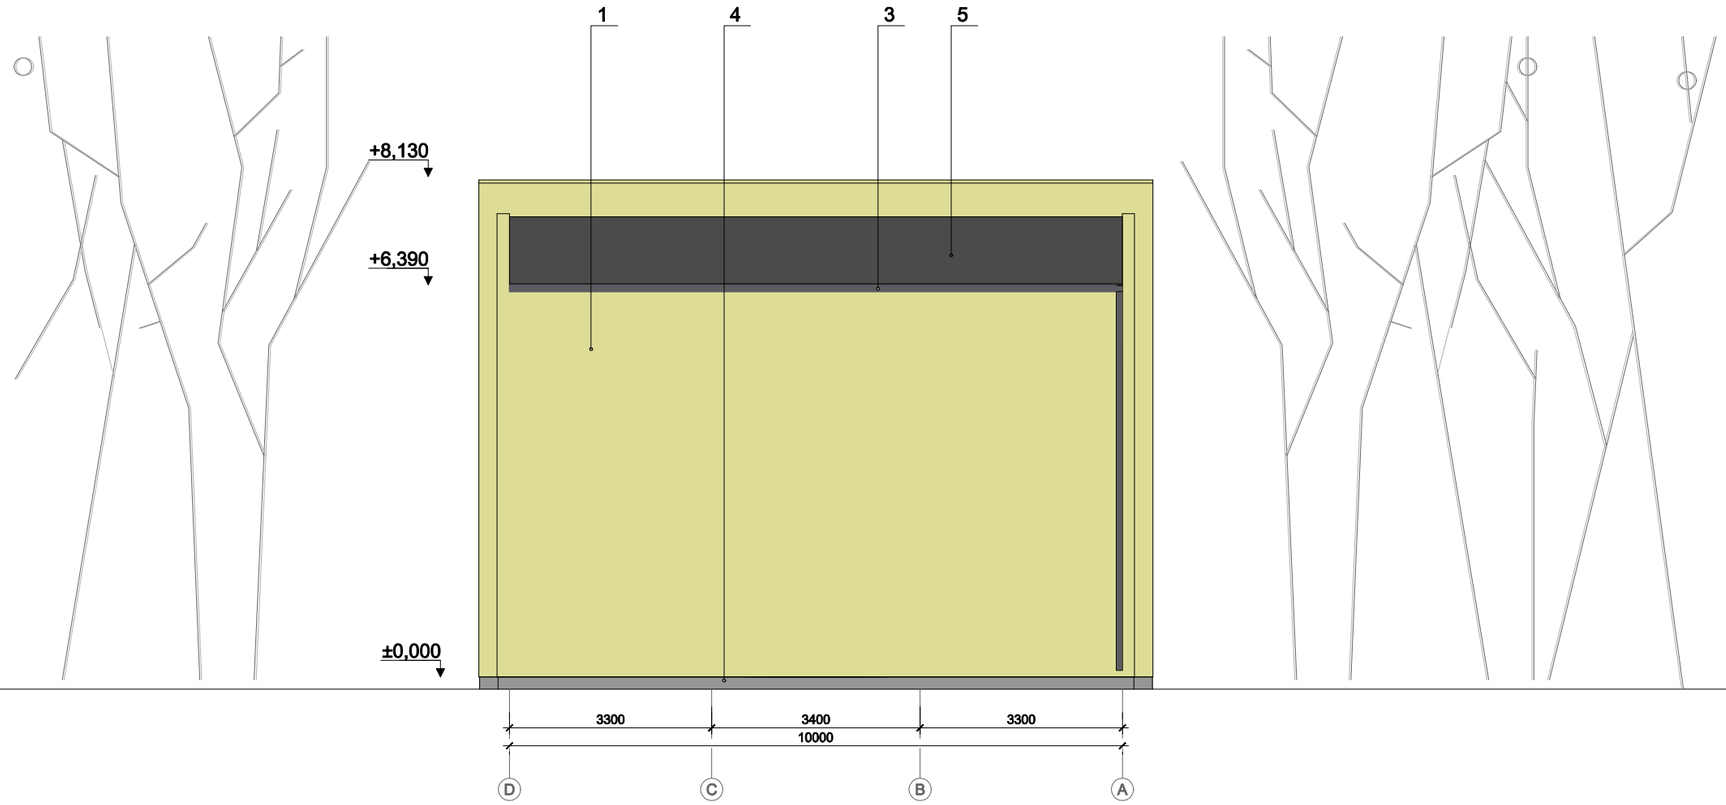

PIEZĪMES

1. RASĒJUMUS NEMĒRĪT, JA KĀDS IZMĒRS NAV SASKATĀMS, KONSULTĒTIES AR ARHITEKTU
2. JEBKĀDU RISINĀJUMU NESKAIDRĪBU GADĪJUMĀ KONSULTĒTIES AR ARHITEKTU
3. JEBKURU MATERIĀLU UN IZSTRĀDĀJUMU AIZVIETOŠANA JĀSASKAŅO AR PASŪTĪTĀJU UN ARHITEKTU

KRĀSU PASE

1-ēkas pamattonis-
Curry 60 no caparol 3D vai analogs

2-ēkas pamattonis-
RAL 9006

3-logu rāmji,durvis,notekrenes, vertikālās savienojuma detaļas, citas detaļas,kāpņu margas
RAL 7016 (Anthrazitgrau)

4-ēkas pamati-betons,krāsots špaktelētās,krāsotās fasādes plaknes
Ferro 30 pēc Caparol 3D vai analogs

5-jumts-bituma segums

a t o m i u m
arhitektūra un dizains

reģ.nr. LV40103191884
Kuģu iela 11 -605, Rīga, LV 1048
dace grāvere sert.nr.10-1000
mob.t.29715301
E-mail: atomium@inbox.lv
www.atomium.lv

pas./arh.nr:	P_48_2012
objekts:	Bebrenes katlu māja "Tehnikums", Bebrene, Ilūkstes pagasts
kadastrs:	4444 002 0370
stadija:	tehniskais projekts TP
lapas nosaukums:	fasāde asīs D-A ar krāsu pasi
pasūtītājs:	sia ORNAMENTS
būvpr. vadītāja arhitekte :	Dace Grāvere
mērogs: 1:100	sadala: AR
datums: 11.03.2014	lapas nr. AR-07
fails:	...job / Bebrene/ AR.dwg

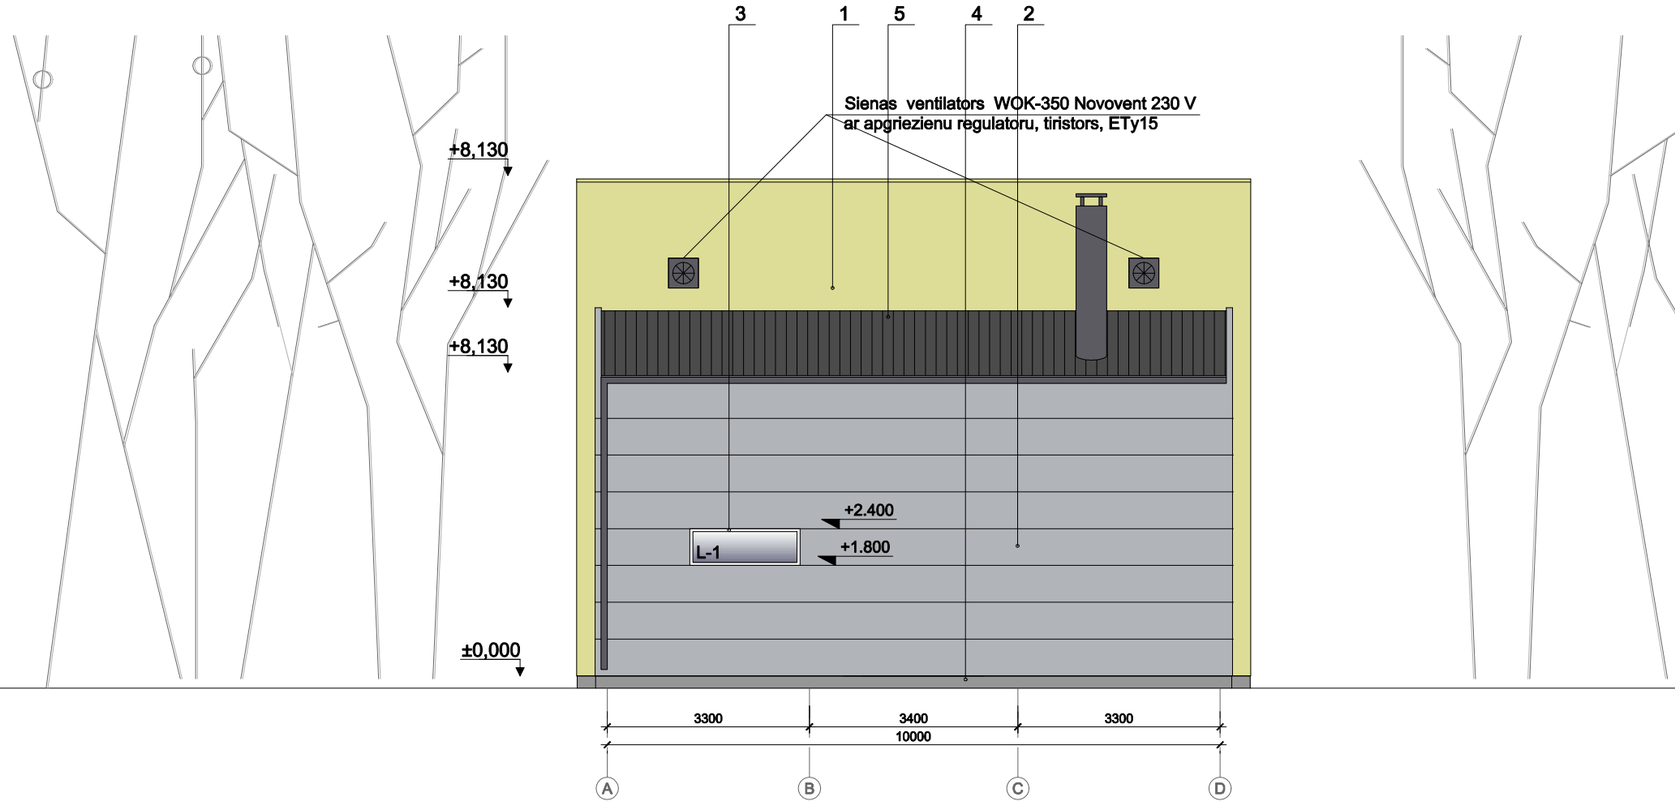

PIEZĪMES

1. RASĒJUMUS NEMĒRĪT, JA KĀDS IZMĒRS NAV SASKATĀMS, KONSULTĒTIES AR ARHITEKTU
2. JEBKĀDU RISINĀJUMU NESKAIDRĪBU GADĪJUMĀ KONSULTĒTIES AR ARHITEKTU
3. JEBKURU MATERIĀLU UN IZSTRĀDĀJUMU AIZVIETOŠANA JĀSASKAŅO AR PASŪTĪTĀJU UN ARHITEKTU

KRĀSU PASE

1-ēkas pamattonis-
Curry 60 no caparol 3D vai analogs

2-ēkas pamattonis-
RAL 9006

3-logu rāmji,durvis,notekrenes, vertikālās savienojuma detaļas, citas detaļas,kāpņu margas
RAL 7016 (Anthrazitgrau)

4-ēkas pamati-betons,krāsots špaktelētās,krāsotās fasādes plaknes
Ferro 30 pēc Caparol 3D vai analogs

5-jumts-bituma segums

a t o m i u m
arhitektūra un dizains

reģ. nr. LV40103191884
Kuģu iela 11 - 605, Rīga, LV 1048
dace grāvere sert.nr.10 - 1000
mob. t. 29715301
E-mail: atomium@inbox.lv
www.atomium.lv

pas./arh.nr:	P_48_2012
objekts:	Bebrenes katlu māja "Tehnikums", Bebrene, Ilūkstes pagasts
kadastrs:	4444 002 0370
stadija:	tehniskais projekts TP
lapas nosaukums:	fasāde asīs A-D ar krāsu pasi
pasūtītājs:	sia ORNAMENTS
būvpr. vadītāja arhitekte :	Dace Grāvere
mērogs: 1:100	sadala: AR
datums: 11.03.2014	lapas nr. AR-08
fails:	...job / Bebrene/ AR.dwg

sienas , pārsegumi, grīdas

Marka	Detaļa	Apraksts
ĀS-1	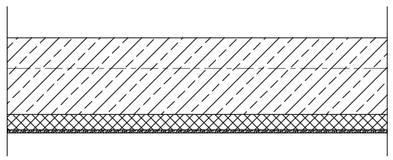	1. Fibo 5 vai cits analogs 250 mm 2. Siltumizolācija 50 mm 3. Apmetums
ĀS-2	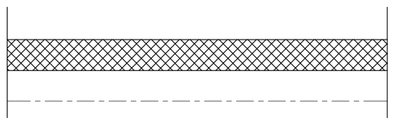	1. Sendvičtipa panelis 100 mm
ĀS-3	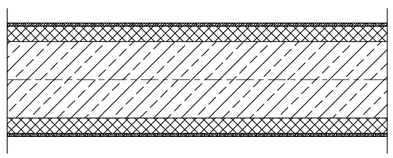	1. Apmetums 2. Siltumizolācija 50 mm 3. Fibo 5 250 mm 4. Siltumizolācija 50 mm 5. Apmetums
SS-1	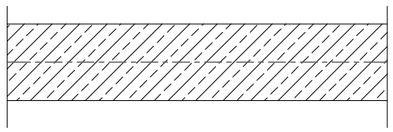	1. Vieglbetona mūris /Fibo 5 vai analogs/ 250 mm

Marka	Detaļa	Apraksts
J-1	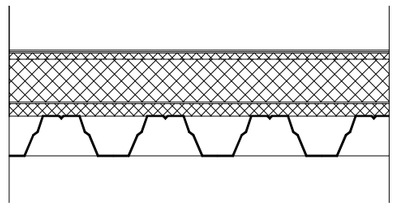	1. Jumta segums - bitums 2. Cietā akmens vate 20 mm 3. Akmens vate PAROC ROS 30g 140 mm 4. Tvaika izolācija 5. Akmens vate 40 mm 6. Profilēta nesošā metāla loksne 130 mm
G-1	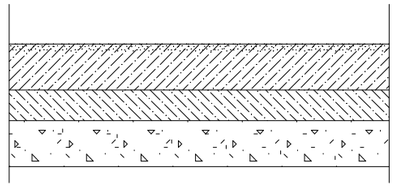	1. Dzelzsbetona grīda ar iestrādātu virskārtu Mastertop vai analogs 150 mm 2. Sagatave no betona C6/7.5 100mm 3. Šķembu pamatne 150 mm 4. Blietēta grunts

PIEZĪMES

1. RASĒJUMUS NEMĒRĪT, JA KĀDS IZMĒRS NAV SASKATĀMS, KONSULTĒTIES AR ARHITEKTU
2. JEBKĀDU RISINĀJUMU NESKAIDRĪBU GADĪJUMĀ KONSULTĒTIES AR ARHITEKTU
3. JEBKURU MATERIĀLU UN IZSTRĀDĀJUMU AIZVIETOŠANA JĀSASKAŅO AR PASŪTĪTĀJU UN ARHITEKTU

a t o m i u m
arhitektūra un dizains

reģ. nr. LV40103191884
Kuģu iela 11 - 605, Rīga, LV 1048
dace grāvere sert.nr.10 - 1000
mob. t. 29715301
E-mail: atomium@inbox.lv
www.atomium.lv

pas./arh.nr:	P_48_2012
objekts:	Bebrenes katlu māja "Tehnikums", Bebrene, Ilūkstes pagasts
kadastrs:	4444 002 0370
stadija:	tehniskais projekts TP
lapas nosaukums:	sienu, grīdu, pārsegumu detaļas
pasūtītājs:	sia ORNAMENTS
būvpr. vadītāja arhitekte :	Dace Grāvere
mērogs: 1:20	sadaļa: ARD
datums: 10.12.2013	lapas nr. ARD-01
fails:	...job / Bebrene/ AR.dwg

LOGU UN DURVJU SPECIFIKĀCIJA
MĒROGS 1:100

	L-1	V-1	V-2	D-1
TIPS	LOGS	VĀRTI	VĀRTI	DURVIS
SHĒMA	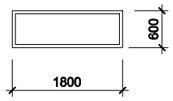	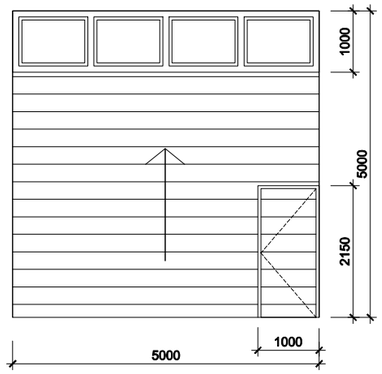	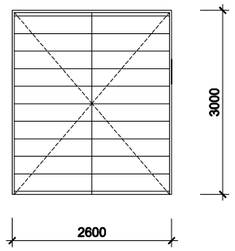	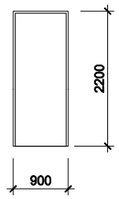
UGUNSDROŠĪBA				EI 30
VĀRTU PLATUMS	1800	4950	2550	880
VĀRTU AUGSTUMS	600	5000	2980	2180
AILAS PLATUMS	1850	5000	2600	900
AILAS AUGSTUMS	650	5000	3000	2200
VĒRŠANĀS VIRZIENS	NEVERAMS		DIVVIRU	LABĀS
SKAITS:	1	1	1	1
PIEZĪMES:		PVC, SILTINĀTI	SILTINĀTI	METĀLA, UGUNSDROŠAS
				EI-30

PIEZĪMES
1. PIRMS LOGU IZGATAVOŠANAS, AILU IZMĒRUS PĀRMĒRĪT UN PRECĪZĒT OBJEKTĀ
2. PIRMS DURVJU UN VĀRTU PASŪTĪŠANAS AILU UN KONSTRUKTĪVO ELEMENTU IZMĒRUS PĀRMĒRĪT UN PRECIZĒT OBJEKTĀ
3. PIRMS PASŪTĪJUMA VEIKŠANAS LOGU UN DURVJU FURNITŪRAS, APRĪKOJUMU UN CITAS DETAĻAS SASKAŅOT AT PASŪTĪTĀJU UN PROJEKTĒTĀJU
4. LOGU STIKLOJUMU-PAKETI PAREDZĒT AR SILTUMCAURLAIDĪBAS KOEFICIENTU NE MAZĀKU KĀ U=1.4
5. VĀRTU, DURVJU, LOGU TOŅUS PIRMS PASŪTĪJUMA VEIKŠANAS SASKAŅOT AR PROJEKTĒTĀJU
6. VĀRTU IESTRĀDE SASKAŅĀ AR RAŽOTĀJA TEHNOLOĢIJU
7. RASĒJUMUS NEMĒRĪT. NESKAIDRĪBU GADĪJUMĀ KONSULTĒTIES AR ARHITEKTU

a t o m i u m
arhitektūra un dizains

reģ. nr. LV40103191884
Kuģu iela 11 - 605, Rīga, LV 1048
dace grāvere sert.nr.10 - 1000
mob. t. 29715301
E-mail: atomium@inbox.lv
www.atomium.lv

pas./arh.nr:	P_48_2012
objekts:	Bebrenes katlu māja "Tehnikums", Bebrene, Ilūkstes pagasts
kadastrs:	4444 002 0370
stadija:	tehniskais projekts TP
lapas nosaukums:	DURVJU, VĀRTU, LOGU SPECIFIKĀCIJA
pasūtītājs:	sia ORNAMENTS
būvpr. vadītāja arhitekte:	Dace Grāvere
mērogs: 1:100	sadaļa: ARD
datums: 10.12.2013	lapas nr. ARD-02
fails:	...job / Bebrene/ AR.dwg

griestu plāns
mērogs 1:100

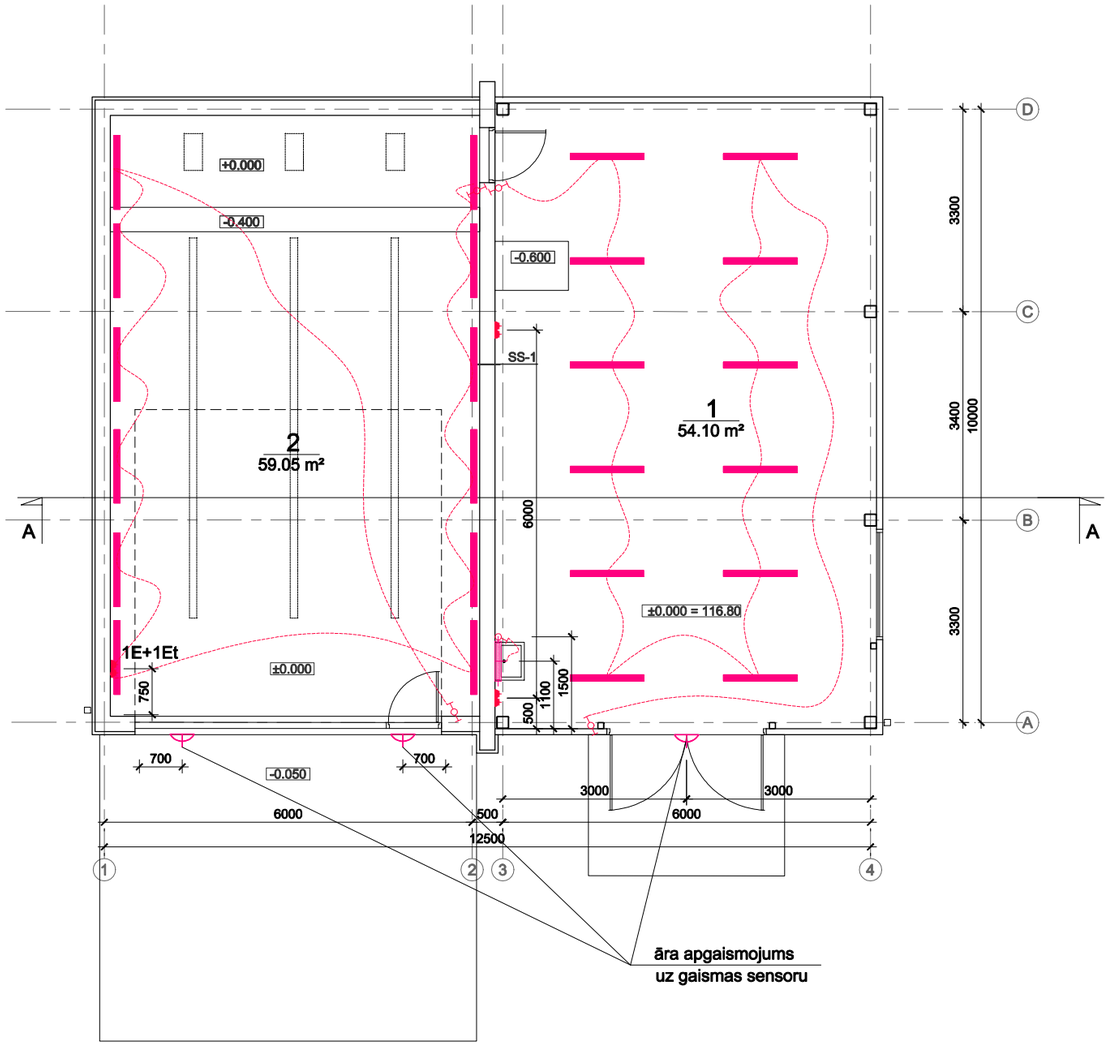

apzīmējumi

dienasgaismas lampas, 36W, IP 65

dienasgaismas lampas, 36W, IP 65

sienas lampa, dienasgaismas, IP 65

1E elektrības rozete, 220 V, hermētiska

1Et elektrības rozete, 380 V, hermētiska

elektrības pieslēgumus iekārtām - sk. tehnoloģijas projektā

EL sadaļu izstrādā būvuzņēmējs

apzīmējumi

ārsienu paneļi ar akmens vates pildījumu

ugunsdrošā siena keramzītbetona bloku mūris

telpu eksplikācija

1	KATLU TELPA	54.10 m²
2	KURINĀMĀ NOLIKTAVA	59.05 m²
KOPĀ		120.35 m²

PIEZĪMES

1. RASĒJUMUS NEMĒRĪT, JA KĀDS IZMĒRS NAV SASKATĀMS, KONSULTĒTIES AR ARHITEKTU
2. JEBKĀDU RISINĀJUMU NESKAIDRĪBU GADĪJUMĀ KONSULTĒTIES AR ARHITEKTU
3. JEBKURU MATERIĀLU UN IZSTRĀDĀJUMU AIZVIETOŠANA JĀSASKAŅO AR PASŪTĪTĀJU UN ARHITEKTU

atomium
arhitektūra un dizains
reģ.nr. LV40103191884
Kuģu iela 11 - 605, Rīga, LV 1048
dace grāvere sert.nr.10 - 1000
mob.t.29715301
E-mail: atomium@inbox.lv
www.atomium.lv

pas./arh.nr:	P_48_2012
objekts:	Bebrenes katlu māja "Tehnikums", Bebrene, Ilūkstes pagasts
kadastrs:	4444 002 0370
stadija:	tehniskais projekts TP
lapas nosaukums:	plāns ar apgaismojumu un rozešu izvietojumu
pasūtītājs:	sia ORNAMENTS
būvpr. vadītāja arhitekte :	Dace Grāvere
mērogs: 1:100	sadaļa: ARD
datums: 11.03.2014	lapas nr. ARD-03
fails:	...job / Bebrene/ AR.dwg

stāva plāns
mērogs 1:100

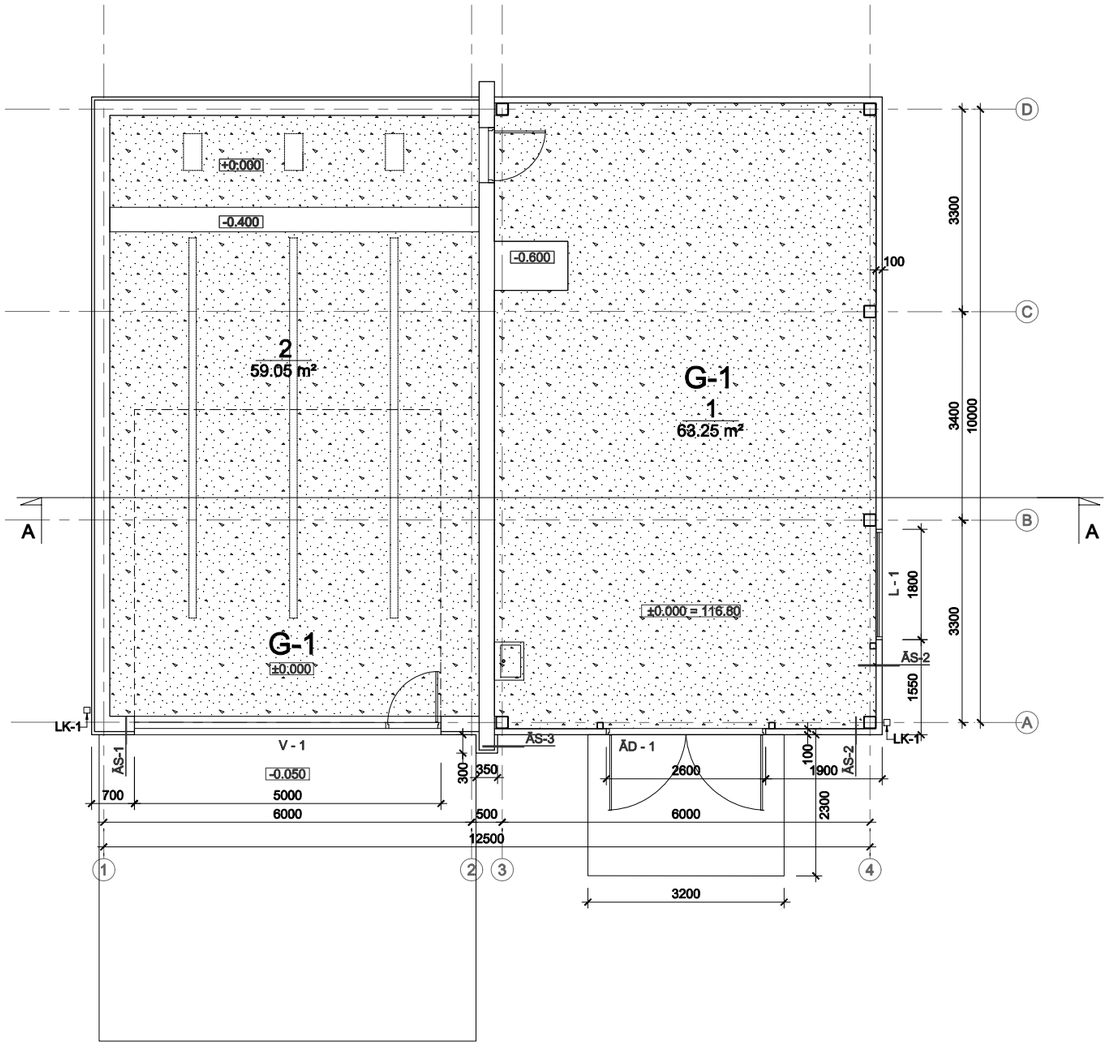

apzīmējumi

ārsienu paneļi ar akmens vates pildījumu

ugunsdrošā siena keramzītbetona bloku mūris

G-1
121 m2

telpu eksplikācija

1	KATLU TELPA	59.05 m²
2	KURINĀMĀ NOLIKTAVA	63.25 m²
KOPĀ		122.30 m²

PIEZĪMES

1. RASĒJUMUS NEMĒRĪT, JA KĀDS IZMĒRS NAV SASKATĀMS, KONSULTĒTIES AR ARHITEKTU
2. JEBKĀDU RISINĀJUMU NESKAIDRĪBU GADĪJUMĀ KONSULTĒTIES AR ARHITEKTU
3. JEBKURU MATERIĀLU UN IZSTRĀDĀJUMU AIZVIETOŠANA JĀSASKAŅO AR PASŪTĪTĀJU UN ARHITEKTU

atomium
arhitektūra un dizains
reģ.nr. LV40103191884
Kuģu iela 11 - 605, Rīga, LV 1048
dace grāvere sert.nr.10 - 1000
mob.t.29715301
E-mail: atomium@inbox.lv
www.atomium.lv

pas./arh.nr:	P_48_2012
objekts:	Bebrenes katlu māja "Tehnikums", Bebrene, Ilūkstes pagasts
kadastrs:	4444 002 0370
stadija:	tehniskais projekts TP
lapas nosaukums:	plāns ar grīdu iesegumiem
pasūtītājs:	sia ORNAMENTS
būvpr. vadītāja arhitekte :	Dace Grāvere
mērogs: 1:100	sadaļa: ARD
datums: 11.03.2014	lapas nr. ARD-04
fails:	...job / Bebrene/ AR.dwg

JUMTA PIESLĒGUMA MEZGLS AR MŪRA SIENU

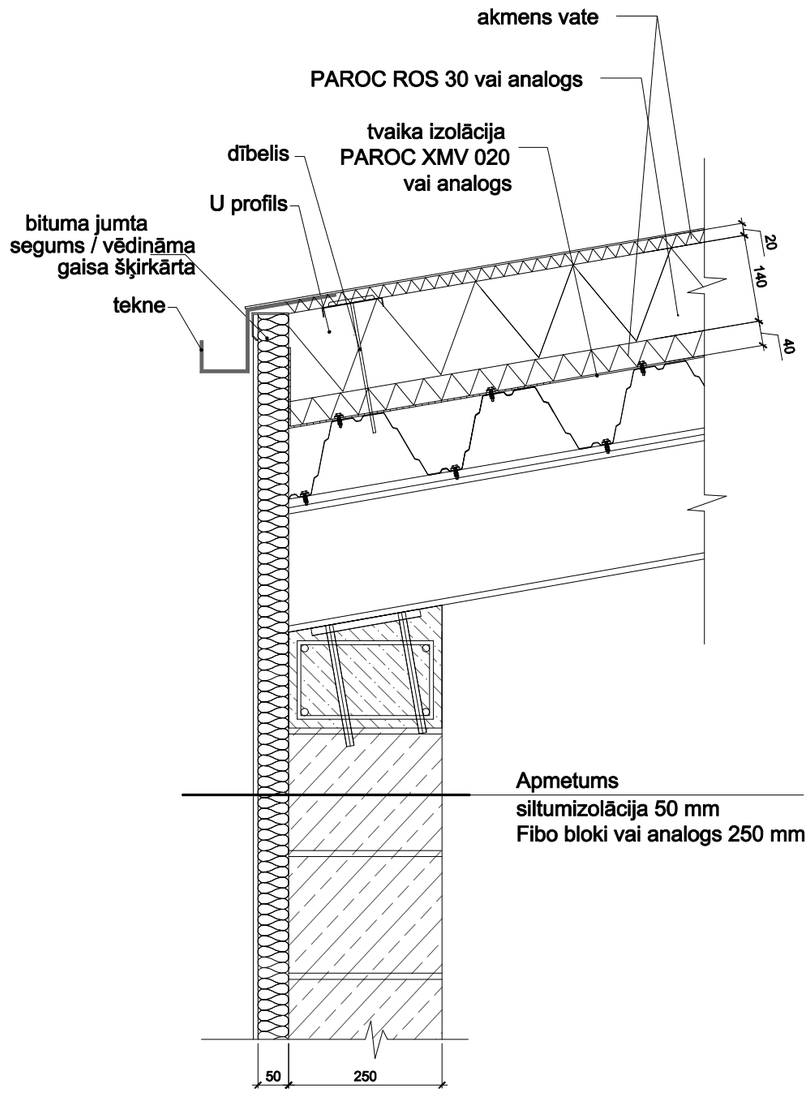

JUMTA PIESLĒGUMA MEZGLS AR SENDVIČPANELI

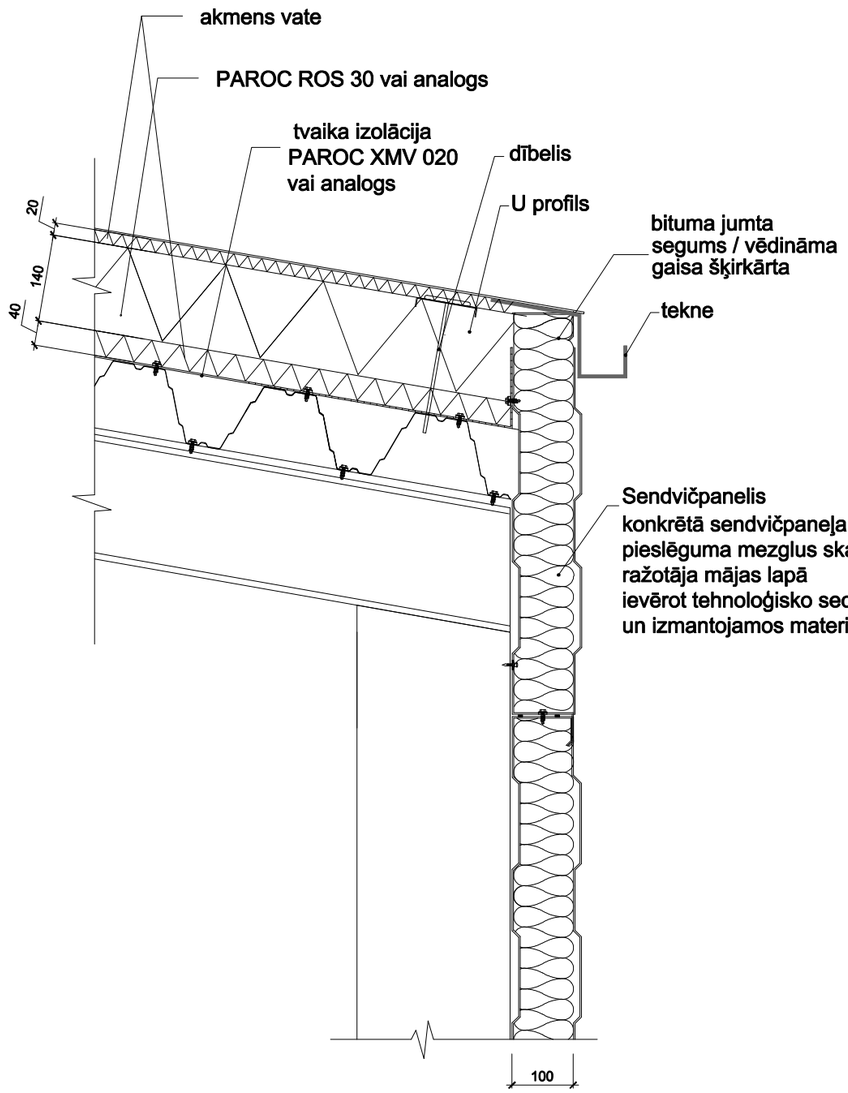

PIEZĪMES

1. RASĒJUMUS NEMĒRĪT, JA KĀDS IZMĒRS NAV SASKATĀMS, KONSULTĒTIES AR ARHITEKTU
2. JEBKĀDU RISINĀJUMU NESKAIDRĪBU GADĪJUMĀ KONSULTĒTIES AR ARHITEKTU
3. JEBKURU MATERIĀLU UN IZSTRĀDĀJUMU AIZVIETOŠANA JĀSASKAŅO AR PASŪTĪTĀJU UN ARHITEKTU

a t o m i u m
arhitektūra un dizains

reģ. nr. LV40103191884
Kuģu iela 11 - 605, Rīga, LV 1048
dace grāvere sert.nr.10 - 1000
mob. t. 29715301
E-mail: atomium@inbox.lv
www.atomium.lv

pas./arh.nr:	P_48_2012
objekts:	Bebrenes katlu māja "Tehnikums", Bebrene, Ilūkstes pagasts
kadastrs:	4444 002 0370
stadija:	tehniskais projekts TP
lapas nosaukums:	mezgli
pasūtītājs:	sia ORNAMENTS
būvpr. vadītāja arhitekte :	Dace Grāvere
mērogs:	1:10
sadala:	ARD
datums:	11.03.2014
lapas nr.	ARD-05
fails:	...job / Bebrene/ AR.dwg