


## 2. STĀVA PLĀNS

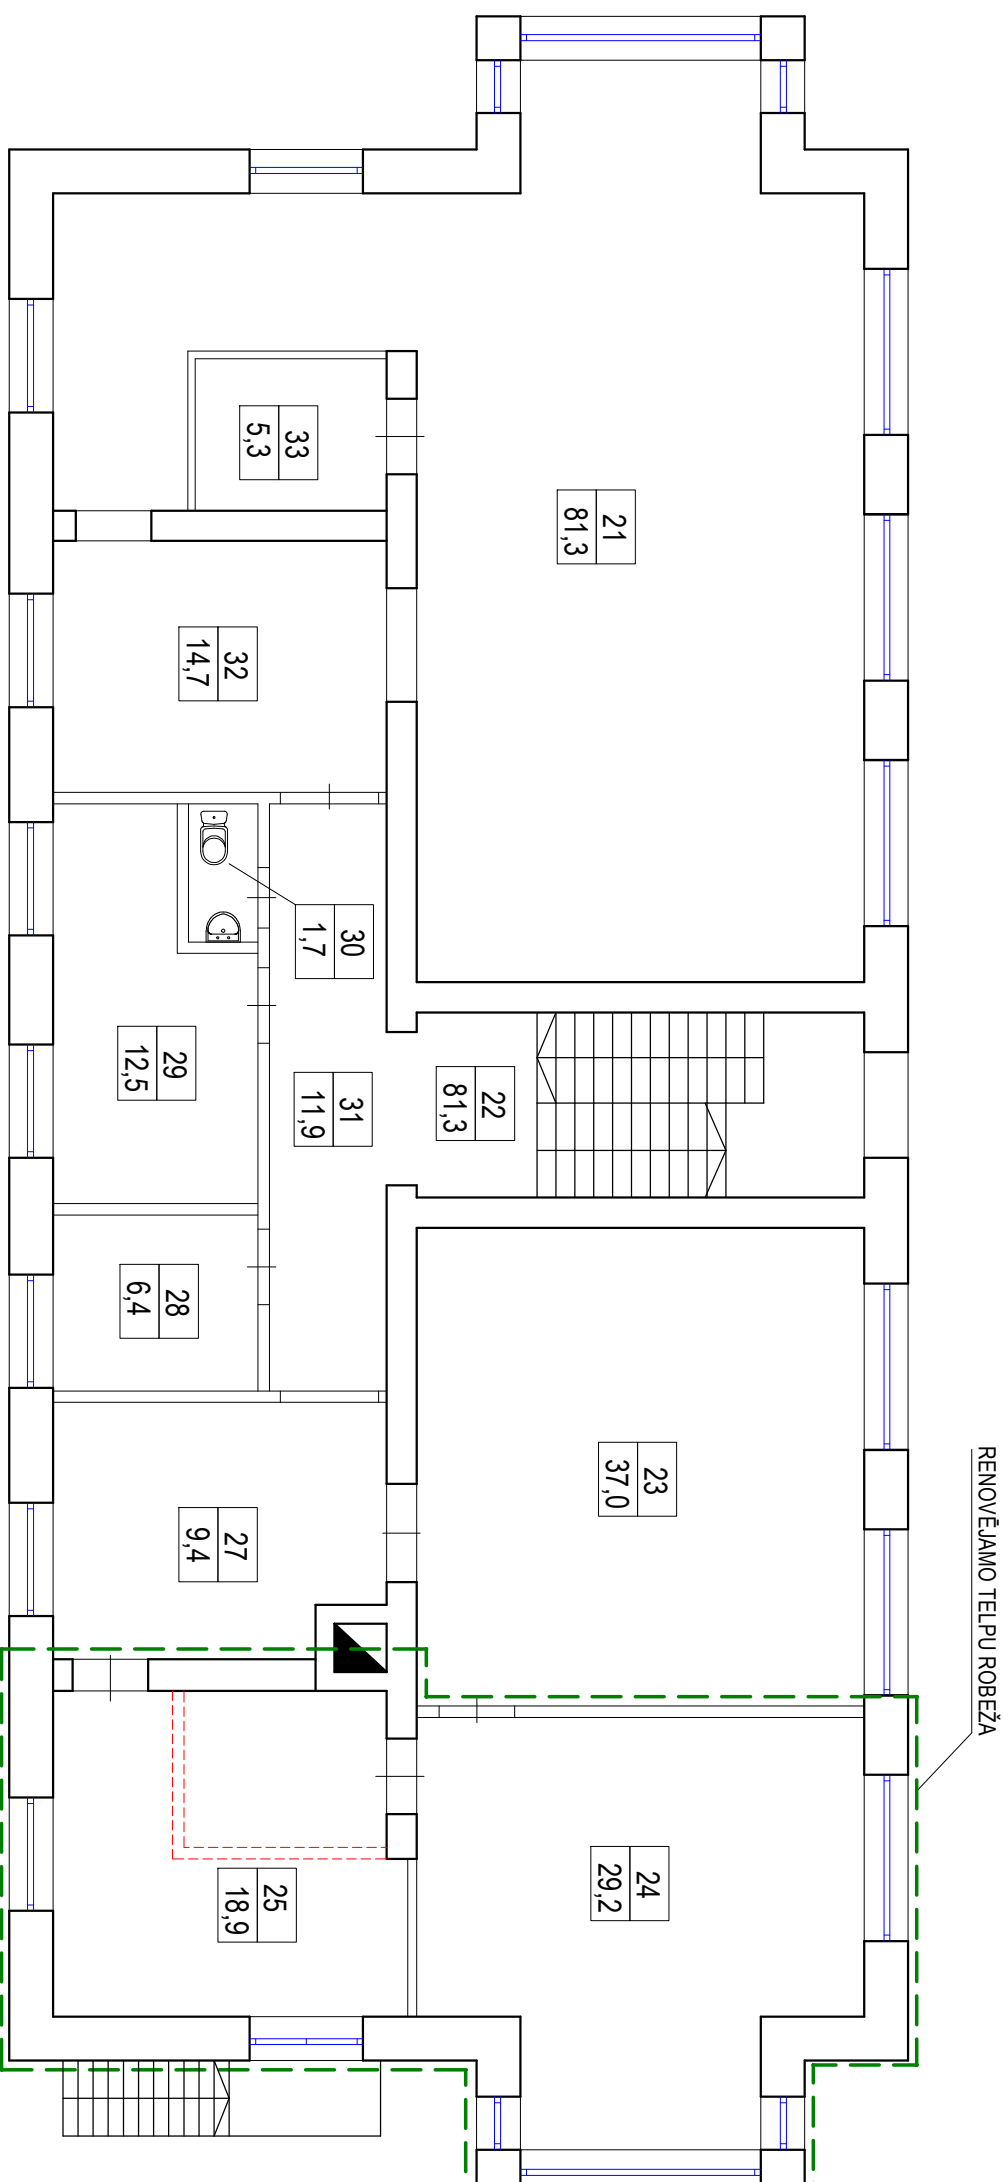

2. STĀVA TĒLPU EKSPĻĪKĀCIJA		
Nr.	Nosaukums	Platība(m <sup>2</sup> )
21.	Muzejs	81,3
22.	Kāpņu telpa	14,8
23.	Mācību telpa	37,0
24.	Mācību telpa	29,2
25.	Mācību telpa	18,9
26.	-	-
27.	Garderobe	9,4
28.	Administratīvā telpa	6,4
29.	Administratīvā telpa	12,5
30.	Tualete	1,7
31.	Koridors	11,9
32.	Muzejs	14,7
33.	Arhīvs	5,3
Kopā:		243,1

### APZĪMĒJUMI:

- ESOŠĀS ĶĒĢEĻU SIENAS
- ESOŠĀS ĶĒĢEĻU STARPSIENAS AR APMETUMU
- JAUNBŪVĒJAMĀS STARPSIENAS AR ĢĪPŠKARTONA APŠŪVUMU
- DEMONTĒJAMĀS STARPSIENAS
- RENOVĒJAMO TĒLPU ROBEŽA

### PIEZĪMES

- Veicot starpsienu demontāžu, ievērot darba drošības noteikumus un lietot darba aizsardzības līdzekļus.
- Jaucot starpsienai, nav pieļaujama lielu mūra gabalu krišana uz grīdas konstrukcijām. Starpsienas nojaukšana jāveic pakāpeniski, to sadalot mazākos elementos.
- Veicot starpsienu demontāžu, nedrīkst bojāt pārseguma un esošo sienu konstrukcijas.
- Visi darbi veicami ievērojot Latvijas būvnormatīvus, būvmateriālu izgatavotāju sniegtās instrukcijas un rekomendācijas.

Pasūtītājs: Ilūkstes novada pašvaldība  
Brīvības iela 7, Ilūkste, Ilūkstes novads

ILŪKSTES NOVADA BĒRNU UN JAUNIEŠU CENTRA  
ĒKAS VIENKĀRŠOTA RENOVĀCIJA  
Raiņa iela 33A, Ilūkste, Ilūkstes novads

2. STĀVA PLĀNS  
M 1:100

Stadija	Lapa
1	1

Lapas N.p.k.