IZBŪVES PLĀNS.
M1:500

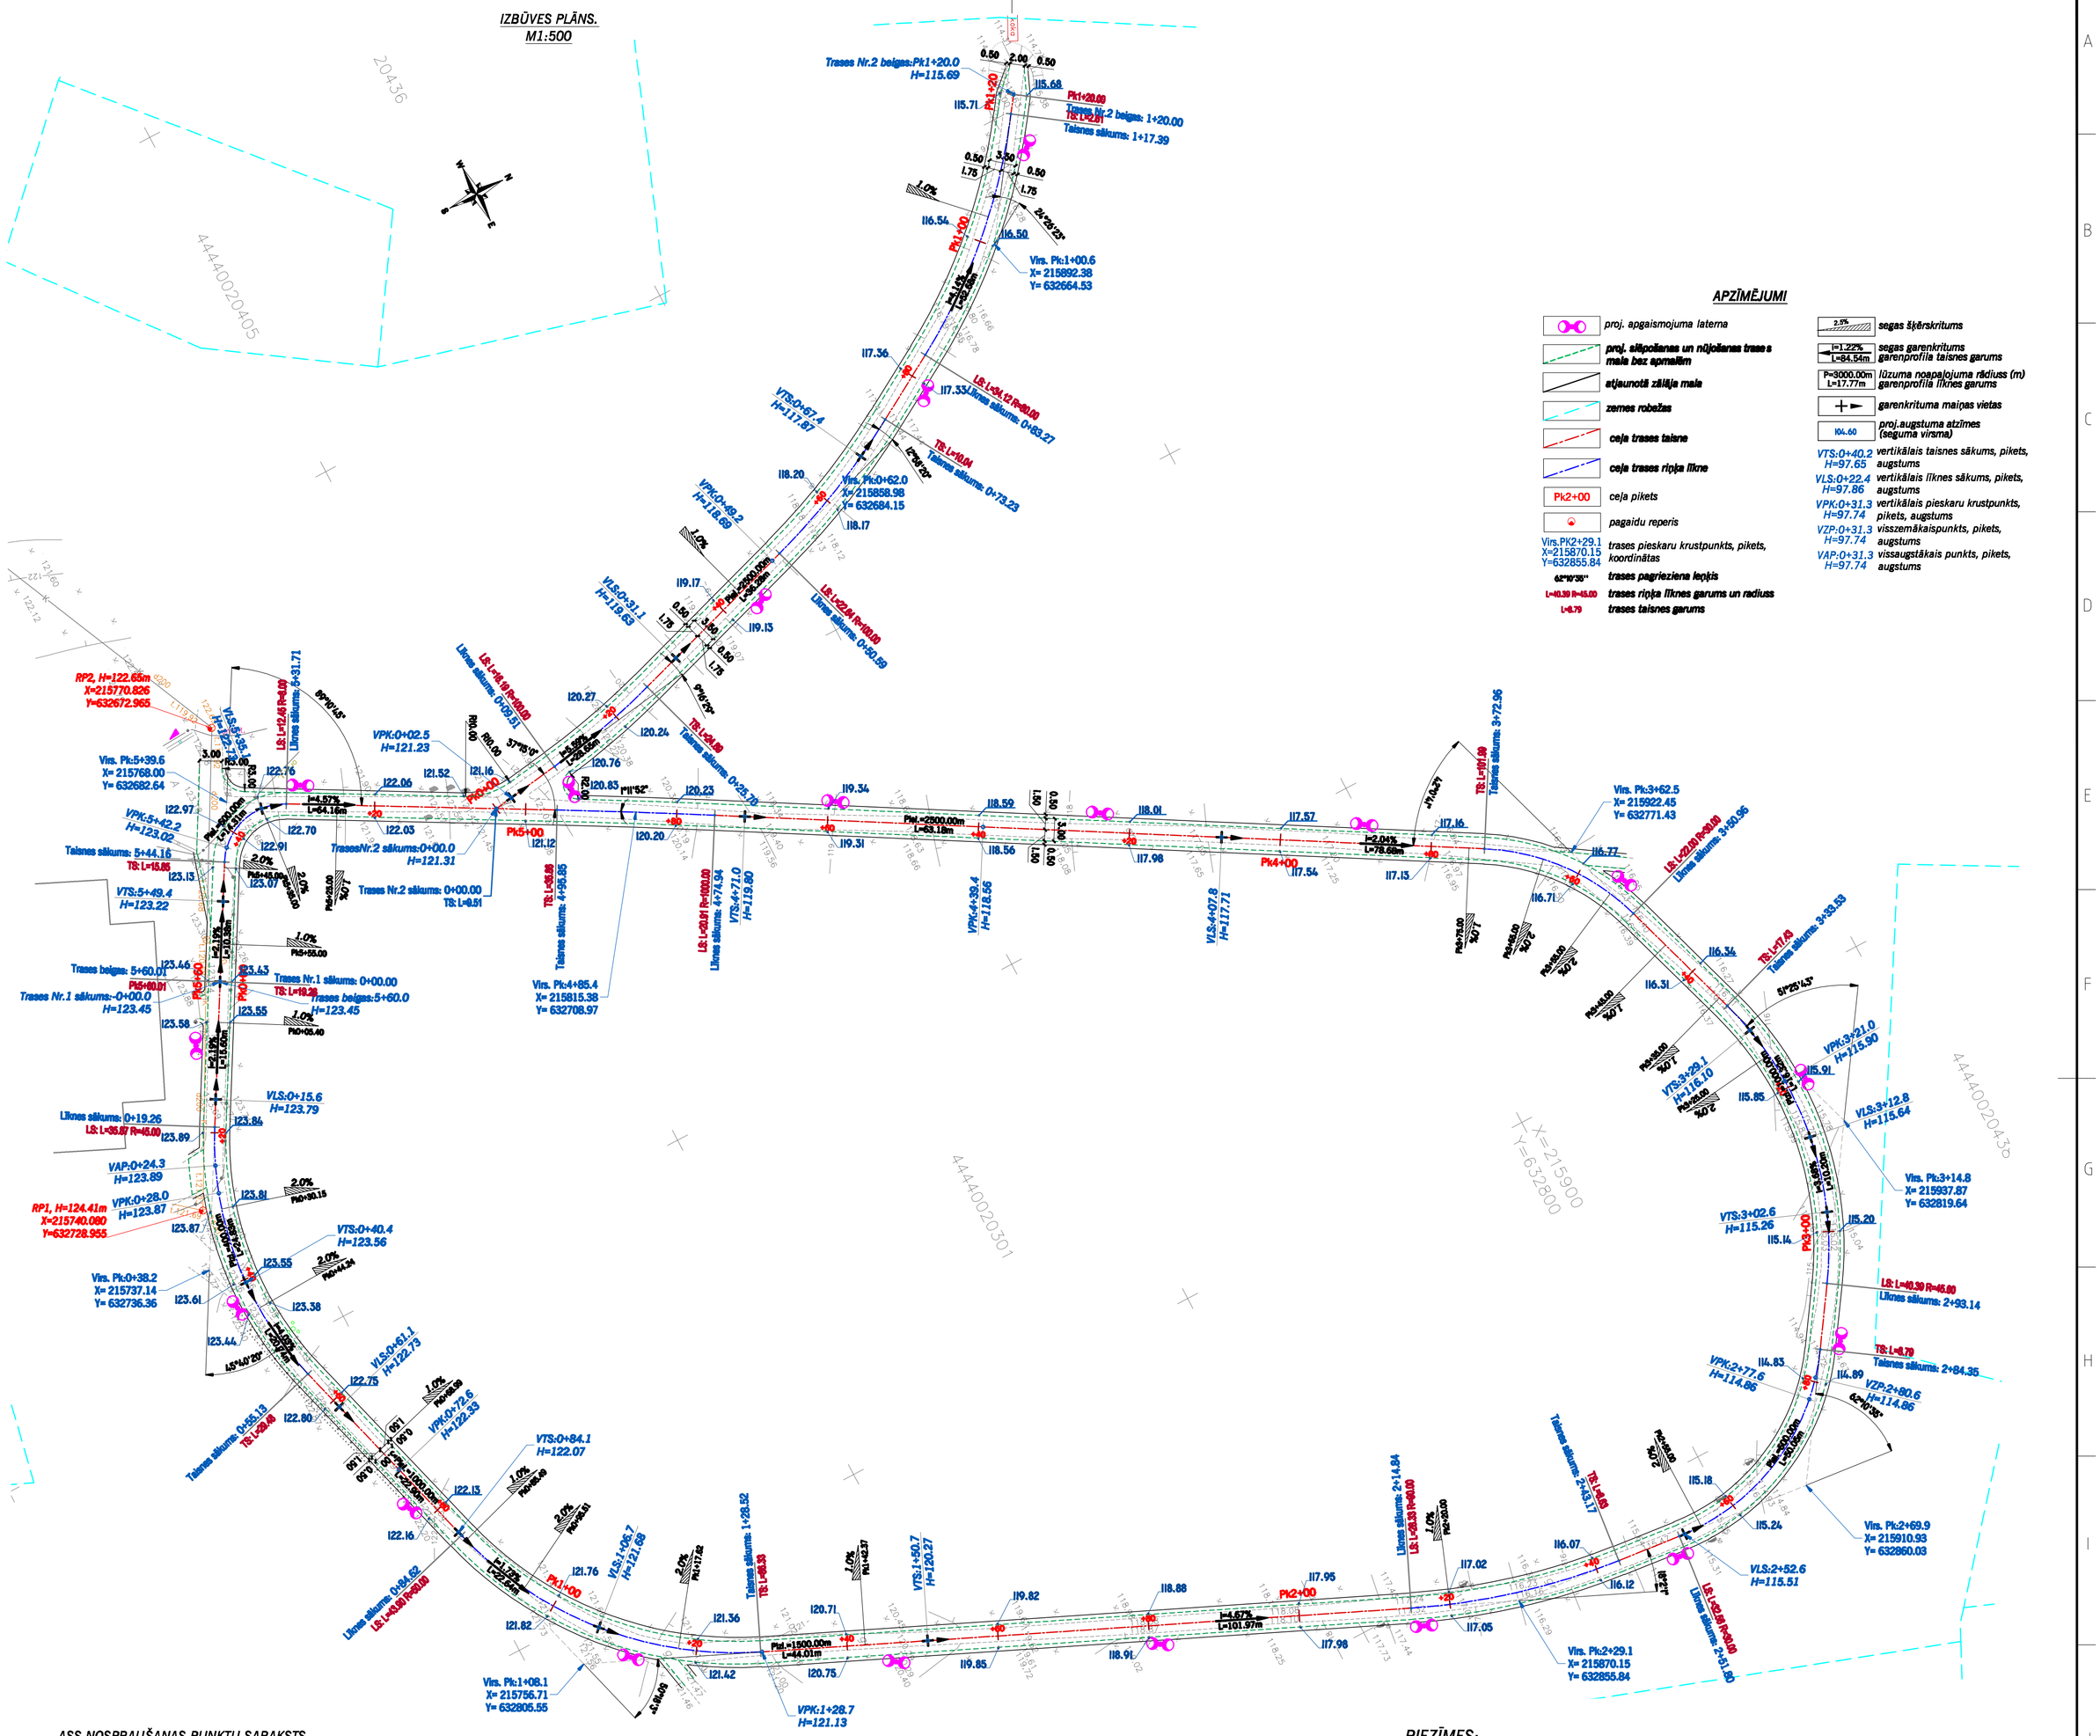

APZĪMĒJUMI

- proj. apgaismojuma laterna
- proj. sliķošanas un nūjošanas trase s mala bez apmalēm
- atjaunotā zāliāja mala
- zemes robežas
- ceļa trases taisne
- ceļa trases riņķa līkne
- Pk2+00 — ceļa pikets
- pagaidu reperis
- Virs.PK2+29.1 X=215870.15 Y=632855.84 — trases pieskaru krustpunkts, pikets, koordinātas
- 62°10'35" — trases pagrieziena leņķis
- L=40.39 R=45.00 — trases riņķa līknes garums un radiuss
- L=8.79 — trases taisnes garums
- 2.5% — segas šķērskritums
- i=1.22% L=84.54m — segas garenkritums garenprofila taisnes garums
- P=3000.00m L=17.77m — lūzuma noapaļojuma rādiuss (m) garenprofila līknes garums
- garenkrituma maiņas vietas
- 104.60 — proj.augstuma atzīmes (seguma virsma)
- VTS:0+40.2 H=97.65 — vertikālais taisnes sākums, pikets, augstums
- VLS:0+22.4 H=97.86 — vertikālais līknes sākums, pikets, augstums
- VPK:0+31.3 H=97.74 — vertikālais pieskaru krustpunkts, pikets, augstums
- VZP:0+31.3 H=97.74 — visszemākaispunkts, pikets, augstums
- VAP:0+31.3 H=97.74 — vissaugstākais punkts, pikets, augstums

ASS NOSPRAUŠANAS PUNKTU SARAKSTS

Trases elements	Pikets	Koordinātes X(N) ziemeļi (m)	Koordinātes Y(E) austrumi (m)	Augstumi Baltijas 1977.g.sistēmā Esošā atzīme (m)	Augstumi Baltijas 1977.g.sistēmā Projektējamā atzīme (m)
Ass-1 (560m)					
TS	0+000.00	215756.18	632703.22	123.39	**123.450**
RLS	0+19.26	215746.58	632719.93	123.78	**123.854**
PK	0+20.00	215746.22	632720.57	123.79	**123.863**
PK	0+40.00	215740.68	632739.61	123.45	**123.580**
RLB	0+55.13	215742.30	632754.59	122.82	**122.971**
PK	0+60.00	215743.62	632759.27	122.63	**122.775**
PK	0+80.00	215749.07	632778.52	122.07	**122.148**
RLS	0+84.62	215750.32	632782.96	122.01	**122.060**
PK	1+00.00	215756.70	632796.89	121.67	**121.793**
PK	1+20.00	215770.72	632810.97	121.29	**121.388**
RLB	1+28.52	215778.17	632815.07	121.04	**121.140**
PK	1+40.00	215788.67	632819.72	120.56	**120.730**
PK	1+60.00	215806.96	632827.83	119.73	**119.834**
PK	1+80.00	215825.24	632835.93	118.75	**118.900**
PK	2+00.00	215843.52	632844.04	117.88	**117.966**
RLS	2+14.84	215857.09	632850.05	117.17	**117.272**
PK	2+20.00	215861.87	632852.00	116.87	**117.031**
PK	2+40.00	215881.21	632856.92	115.76	**116.097**
RLB	2+43.17	215884.35	632857.30	115.62	**115.949**
RLS	2+51.80	215892.94	632858.18	115.39	**115.546**
PK	2+60.00	215901.11	632857.90	115.16	**115.209**
PK	2+80.00	215918.30	632848.42	114.71	**114.858**

Trases elements	Pikets	Koordinātes X(N) ziemeļi (m)	Koordinātes Y(E) austrumi (m)	Augstumi Baltijas 1977.g.sistēmā Esošā atzīme (m)	Augstumi Baltijas 1977.g.sistēmā Projektējamā atzīme (m)
Ass-1 (560m)					
RLB	2+84.35	215920.97	632844.98	114.68	**114.869**
RLS	2+93.14	215925.84	632837.67	114.86	**114.989**
PK	3+00.00	215929.20	632831.70	114.99	**115.173**
PK	3+20.00	215933.40	632812.31	115.82	**115.876**
RLB	3+33.53	215931.27	632799.00	116.05	**116.195**
PK	3+40.00	215929.30	632792.84	116.18	**116.327**
RLS	3+50.96	215925.96	632782.40	116.34	**116.551**
PK	3+60.00	215921.96	632774.33	116.40	**116.735**
RLB	3+72.96	215912.50	632765.62	116.78	**117.000**
PK	3+80.00	215906.42	632762.07	117.00	**117.144**
PK	4+00.00	215889.14	632752.00	117.34	**117.553**
PK	4+20.00	215871.87	632741.92	117.82	**117.991**
PK	4+40.00	215854.59	632731.84	118.36	**118.578**
PK	4+60.00	215837.32	632721.76	119.06	**119.324**
RLS	4+74.94	215824.41	632714.23	119.84	**119.984**
PK	4+80.00	215820.04	632711.70	120.16	**120.215**
RLB	4+95.85	215806.24	632703.89	120.96	**120.940**
PK	5+00.00	215802.61	632701.87	121.12	**121.130**
PK	5+20.00	215785.13	632692.16	121.86	**122.045**
RLS	5+31.71	215774.90	632686.47	122.40	**122.581**
PK	5+40.00	215766.97	632686.56	122.85	**122.940**
RLB	5+44.16	215764.08	632689.48	123.06	**123.081**
TB	5+60.01	215756.18	632703.22	123.39	**123.450**

Trases elements	Pikets	Koordinātes X(N) ziemeļi (m)	Koordinātes Y(E) austrumi (m)	Augstumi Baltijas 1977.g.sistēmā Esošā atzīme (m)	Augstumi Baltijas 1977.g.sistēmā Projektējamā atzīme (m)
Ass-2(120m)					
TS	0+000.00	215799.21	632699.98	121.30	**121.308**
RLS	0+009.51	215808.63	632698.63	120.83	**120.841**
PK	0+020.00	215818.91	632696.59	120.13	**120.253**
RLB	0+025.70	215824.39	632695.04	119.82	**119.935**
PK	0+040.00	215838.04	632690.75	118.94	**119.151**
RLS	0+050.59	215848.14	632687.57	118.43	**118.619**
PK	0+060.00	215856.97	632684.33	118.01	**118.185**
RLB	0+073.23	215868.79	632678.40	117.50	**117.627**
PK	0+080.00	215874.62	632674.97	117.24	**117.347**
RLS	0+083.27	215877.44	632673.31	117.11	**117.212**
PK	0+100.00	215890.88	632663.39	116.54	**116.520**
RLB	0+117.39	215902.35	632650.36	115.85	**115.800**
TB	0+120.00	215903.85	632648.23	115.69	**115.693**

*Koordinātu sistēma LKS 92 TM

TS - trases sākums
TB - trases beigas
RLS - riņķa līknes sākums
RLB - riņķa līknes beigas

PIEZĪMES:

1. Pirms būvdarbu uzsākšanas izsaukt visu ieinteresēto organizāciju pārstāvjus, lai uz vietas precizētu esošo inženierkomunikāciju atrašanās vietas un dziļumus.
2. Būvniecības laikā ievērot gaisvadu un pazemes komunikāciju aizsardzības prasības un noteikumus.
3. Segas konstrukcija jābūvē saskaņā ar Autoceļu specifikāciju AS2010 punktiem: 3.1., 3.4., 5.1., 5.2., 8.5., 8.7.
4. Visi plāna izmēri un augstuma atzīmes doti metros, slīpumi - procentos, ja nav norādīts citādi, punktu koordinātes - LKS92 koordinātu sistēmā, augstuma atzīmes absolūtās, 1977. gada Baltijas augstumu sistēmā.
5. Augstuma atzīmes precizēt būvniecības laikā.
6. Griezumus skatīt. ras. lapā CD-3-1"Šķērsprofilu veidi un segas konstrukcijas.".
7. Rasējumu lapu CD-2-1 skatīt kopā ar ras.lapu CD-1-2 "Ģenerāplānojums ar inženiertīkliem. Segumu plāns."

					2.
					1.
Projektētājs	Pārbaudītājs	Apstiprinājis	Datums	Izmaiņu saturs	Izmaiņu Nr.

Projektētājs: SIA "CERVA" Juridiskā adrese: Rīgas ielā 70A-7 Daugavpils, LV-5401 tālr.: +371-29113332 e-mail: cerva@inbox.lv	Pasūtītājs: ILŪKSTES NOVADA PAŠVALDĪBA		Pasūtījuma: Nr.P12.02/02
	Būvobjekts: Ilūkstes novada Bebrenes ciema apgaismotas slēpošanas un nūjošanas trases būvniecība		

Amats	Vārds, uzvārds	Paraksts	Datums	Rasējums:	Stadija	Marka un numurs
Būvproj. vad.	V. Semopenko		02.2012	Izbūves plāns.	TP	CD-2-1
Projektētājs	T. Borovkova		02.2012		Mērogs: M1:500	
					Arhīva Nr. D12-10	