


Zālāja atjaunošana ar augu zemi, apsējot ar zāles sēklām h=15cm

Zālāja atjaunošana ar augu zemi, apsējot ar zāles sēklām h=15cm

1.segas tips
Grants-šķembu maisījums 0/32s h=15cm
Smilts drenējošā kārtā h=20cm
Esošā grunts

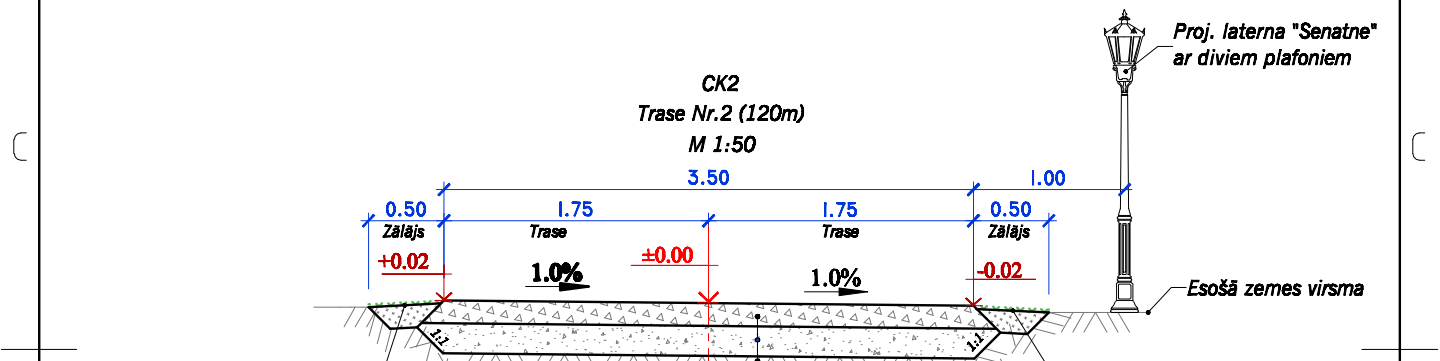

Zālāja atjaunošana ar augu zemi, apsējot ar zāles sēklām h=15cm

Zālāja atjaunošana ar augu zemi, apsējot ar zāles sēklām h=15cm

1.segas tips
Grants-šķembu maisījums 0/32s h=15cm
Smilts drenējošā kārtā h=20cm
Esošā grunts

PIEZĪMES

- ±0.00 atzīme pieņemta: CK1, CK2 - uz trases ass. Trašu asu augstumu atzīmes skatīt tabulā "Ass nospraušanas punktu saraksts." ras. lapā CD-2-1 "Izbūves plāns."
- Visi izmēri uzrādīti metros, slīpumi - procentos (ja nav norādīta cita mērvienība).
- Virāžu vietās jābūvē vienpusīgais slīpums 2%.
- Darbus veikt atbilstoši ras. lapām CD-1-2 "Ģenerāplānojums ar inženiertīkliem. Segumu plāns." un CD-2-1 "Izbūves plāns."
- Būvniecības laikā ievērot gaisvadu un pazemes komunikāciju aizsardzības prasības.
- Pirms būvdarbu uzsākšanas izsaukt visu ieinteresēto organizāciju pārstāvjus, lai uz vietas precizētu esošo inženierkomunikāciju atrašanās vietas un dziļumus.

					2.	
					1.	
Projektētājs	Pārbaudītājs	Apatprīnāja	Datums	Izmaiņu saturs	Izmaiņu Nr.	
Projektētājs: SIA "CERVA" Juridiskā adrese: Rīgas ielā 70A-7 Daugavpils, LV-5401 tālr.: +371-29113332 e-mail: cerv@inbox.lv			Pasūtītājs: ILŪKSTES NOVADA PAŠVALDĪBA Būvobjekts: Ilūkstes novada Bebrenes ciema apgaismotas slēpošanas un nūjošanas trases būvniecība		Pasūtījums: Nr.P12.02/02	
Amats	Vārds, uzvārds	Paraksts	Datums	Resējums: Šķērsprofilu veidi un segas konstrukcijas.	Stādļa	Marka un numurs
Būvproj. vad.	V. Semoņenko		02.2012		TP	CD-3-1
Projektētājs	T. Borovkova		02.2012		Mērogs: M 1:50	Arhīva Nr. D12-10