



Cauruļvada izbūve būgrāvī
Tips A (Dziļumā līdz 3 m)

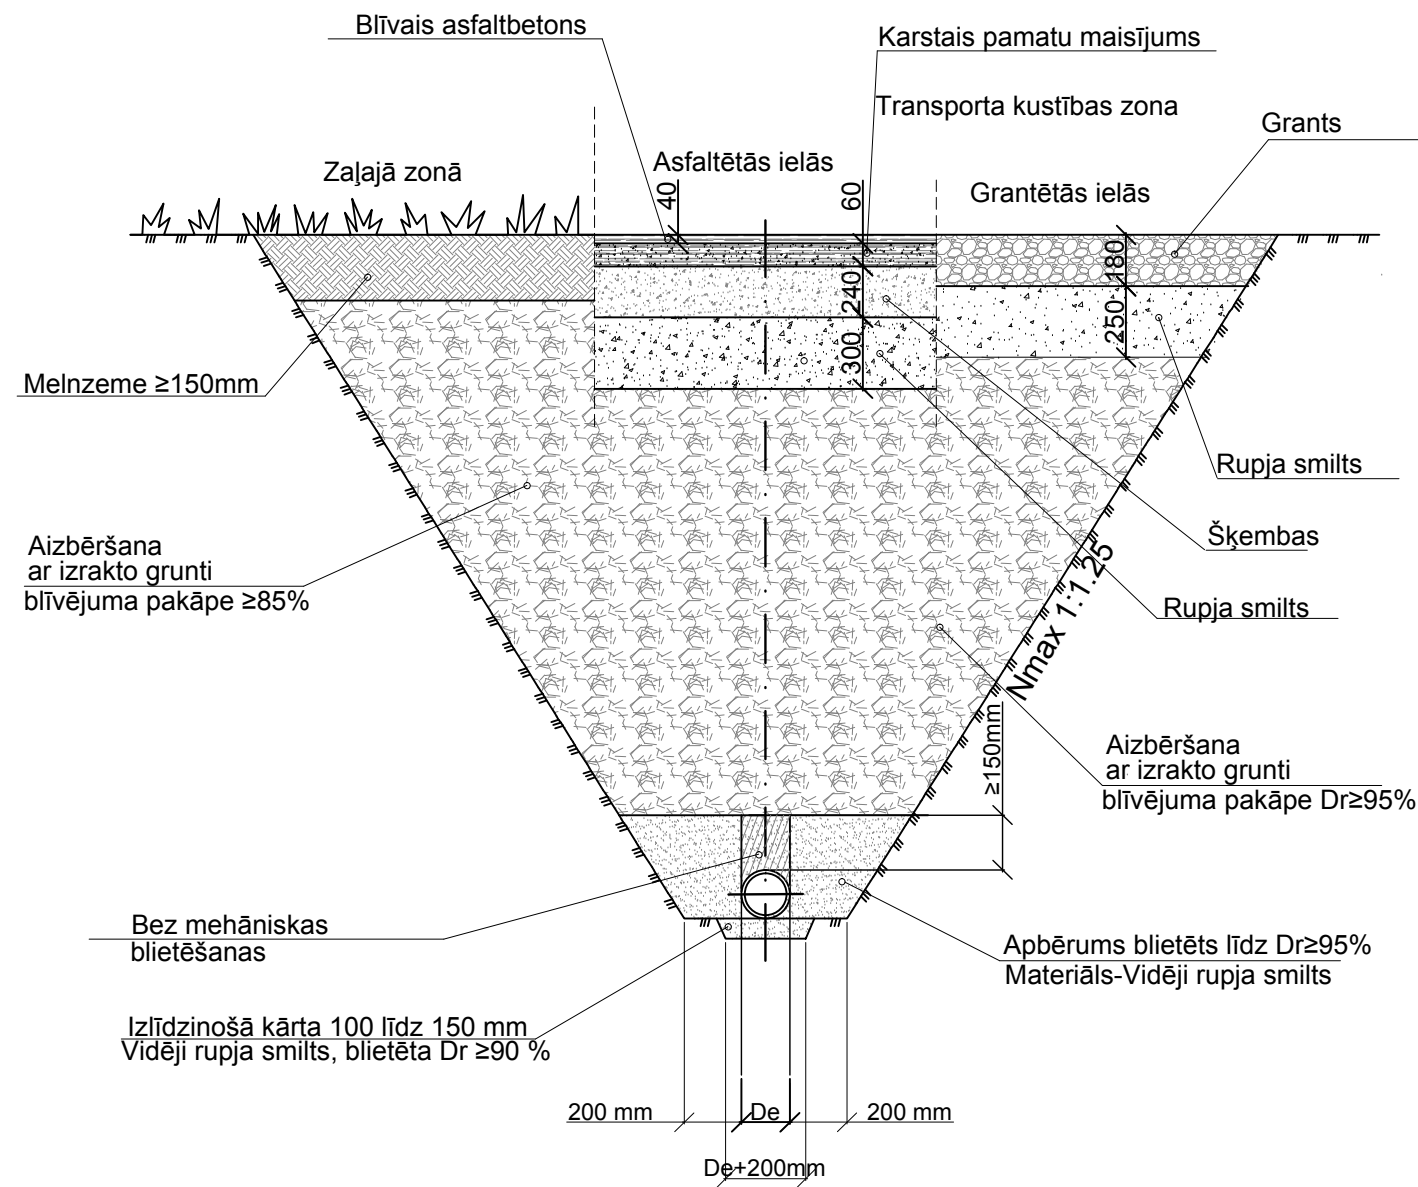

Cauruļvada izbūve būgrāvī ar stiprinājumiem
Tips B (Dziļumā virs 3 m)

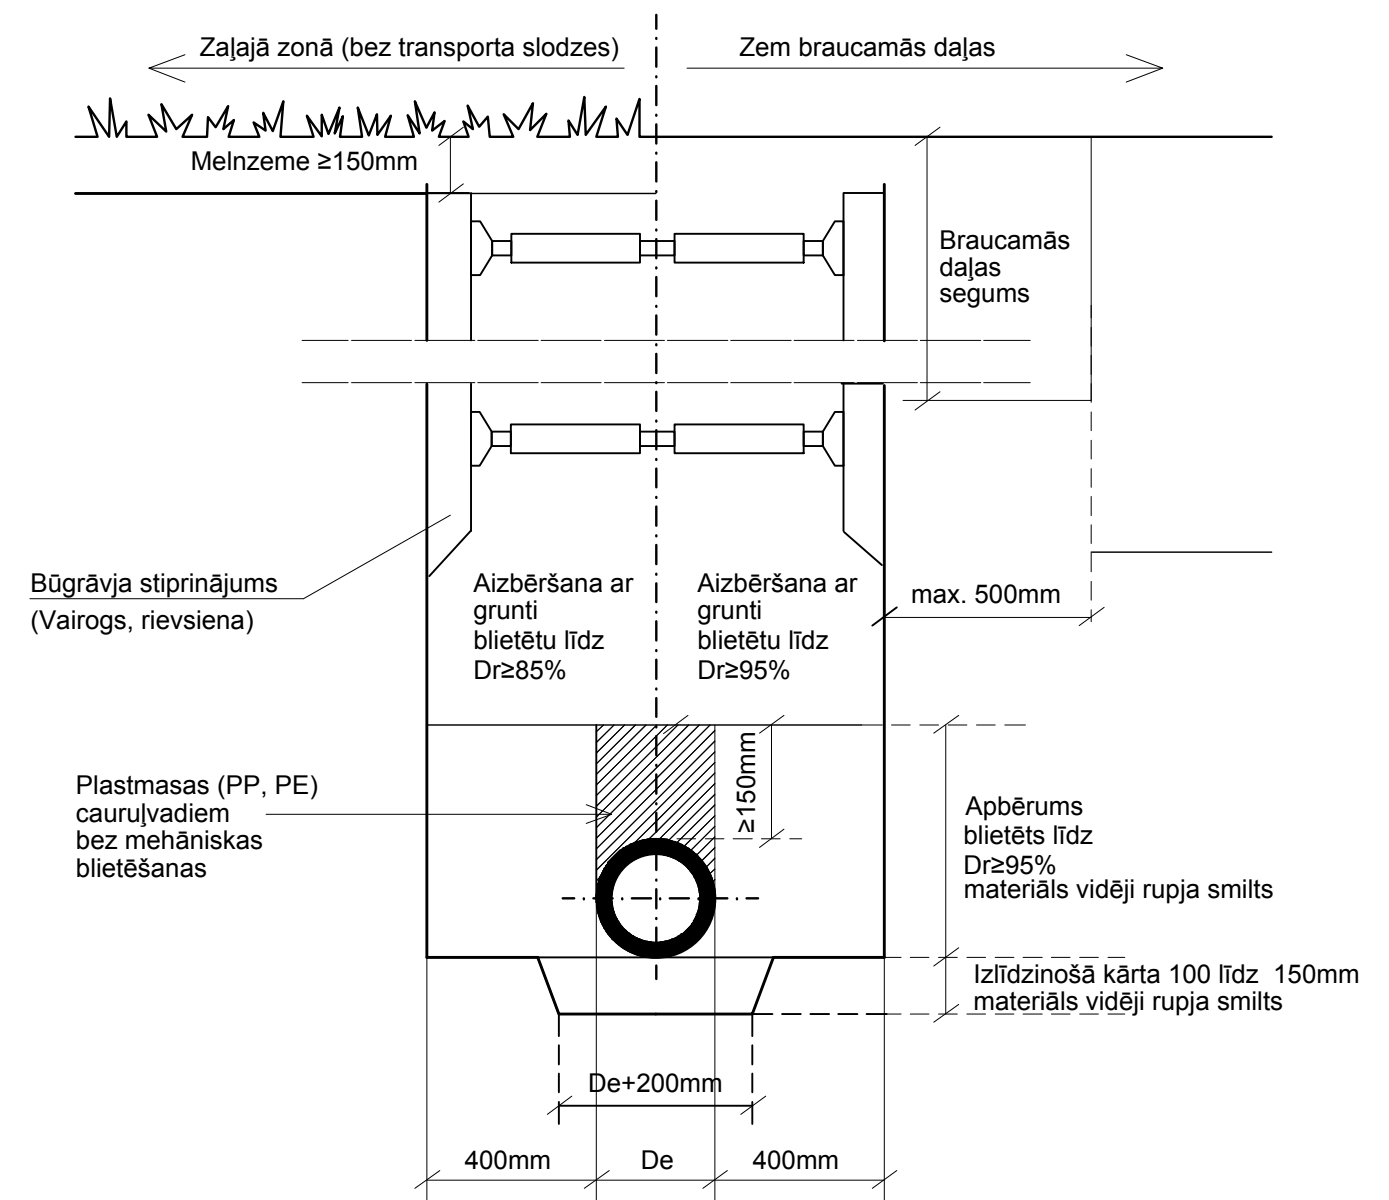

Apzīmējumi:

- Dr - Standarta blīvums pēc Proktora (%)
- De - Ārējais diametrs

Piezīmes:

- Izlīdzinošā kārtā zem cauruļvada veidojama pie visiem esošās grunts tipiem. Izlīdzinošai kārtai un apbērumam jāizmanto labi izsijāta vidēji rupja smilts.
- Cauruļvadu uznavu savienojumu vietās izlīdzinošajā kārtā izrokamās bedrītes.
- Cauruļvada montāžai, kā arī izlīdzinošās kārtas un apbēruma ierīkošanai jānotiek sausā būvgrāvī.
- Tranšējas aizbēršana jāveic kārtās ar augstumu 300mm veicot slāņa blīvēšanu.
- Ziemas periodā jāņem vērā, ka grunts nedrīkst būt sasalusī.

Amats		Paraksts	Datums	Būve	"Ilūkstes pilsētas tranzīta ielu (Brīvības un Raiņa) rekonstrukcija"			
Proj. vadīt.	T.Loginova		08.2011.		Lapas nosaukums Cauruļvadu izbūve būvgrāvī (Tips A un Tips B)			
Izstrād.	S.Trjapkina		08.2011.		Objekta reģistrācijas Nr. 49/11			
Pārbaudīja	J.Lapinska		08.2011.		Proj. stadija	Marka	Lapa	Mērogs
Inv.Nr.					TP	LKT	15	B/M