




AKAS VĀKA IZBŪVE UZ ASFALTĒTIEM CEĻIEM

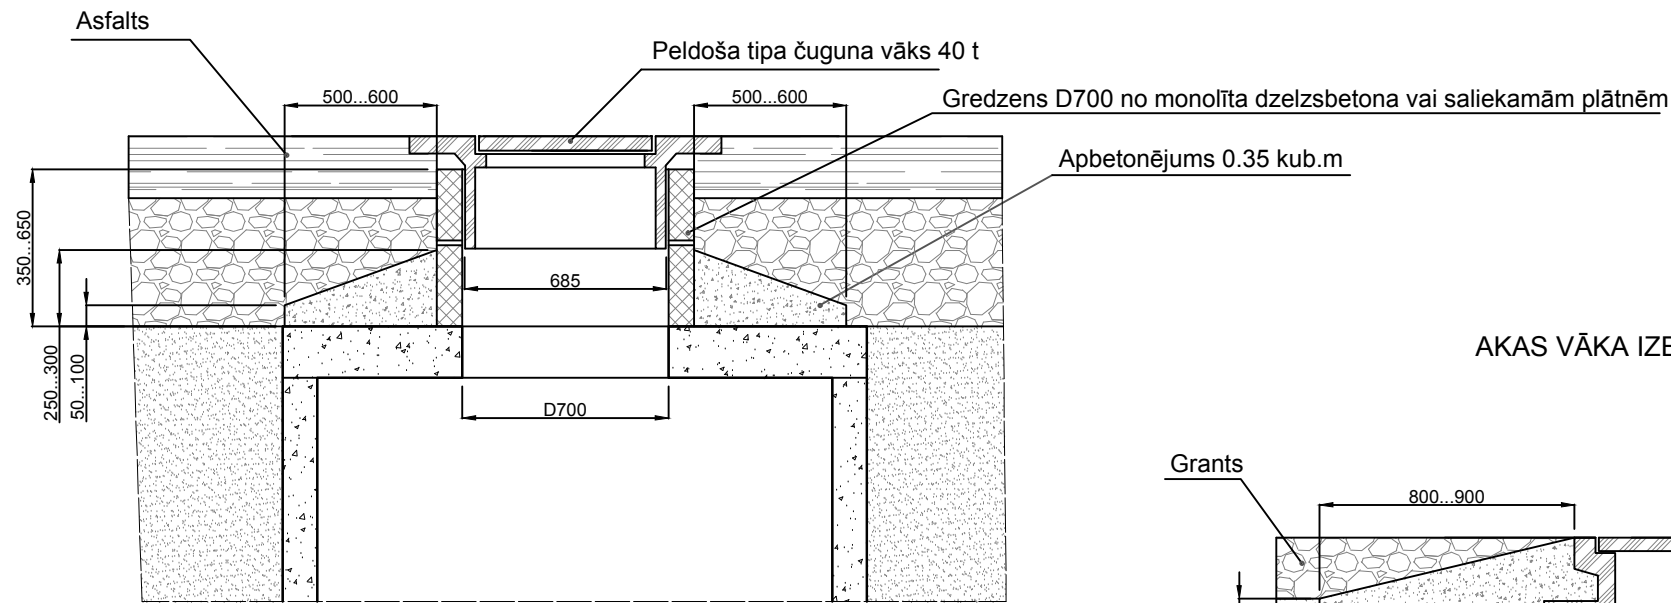

AKAS VĀKA IZBŪVE UZ GRANTĒTIEM CEĻIEM

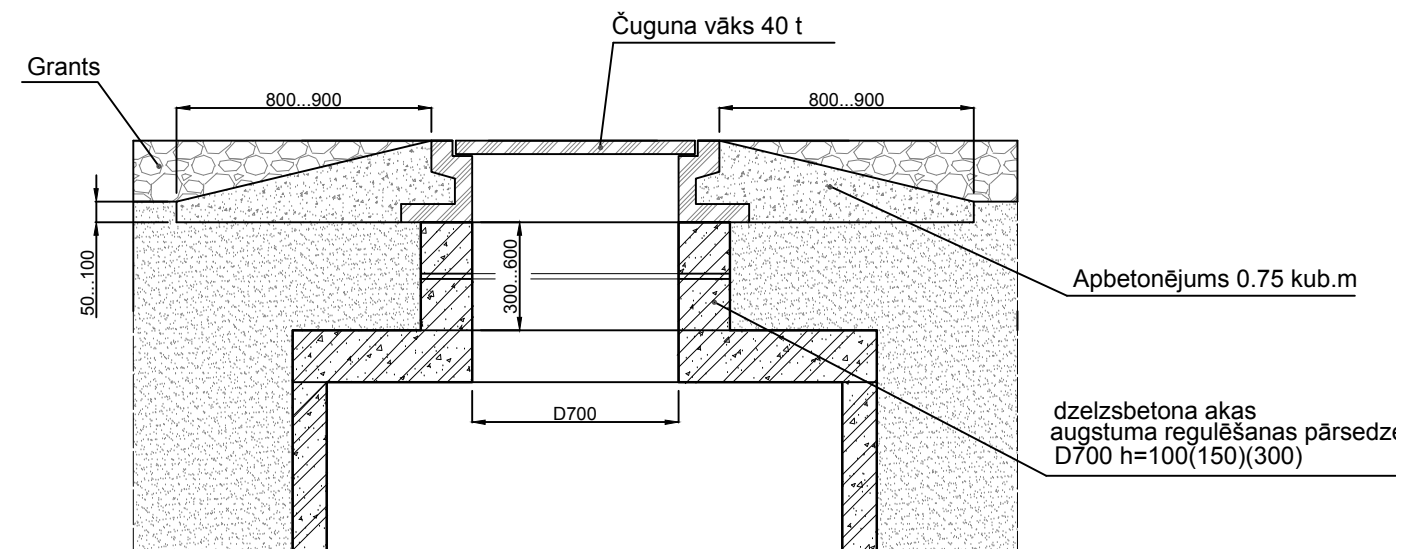

AKAS VĀKA IZBŪVE ZAĻAJĀ ZONĀ

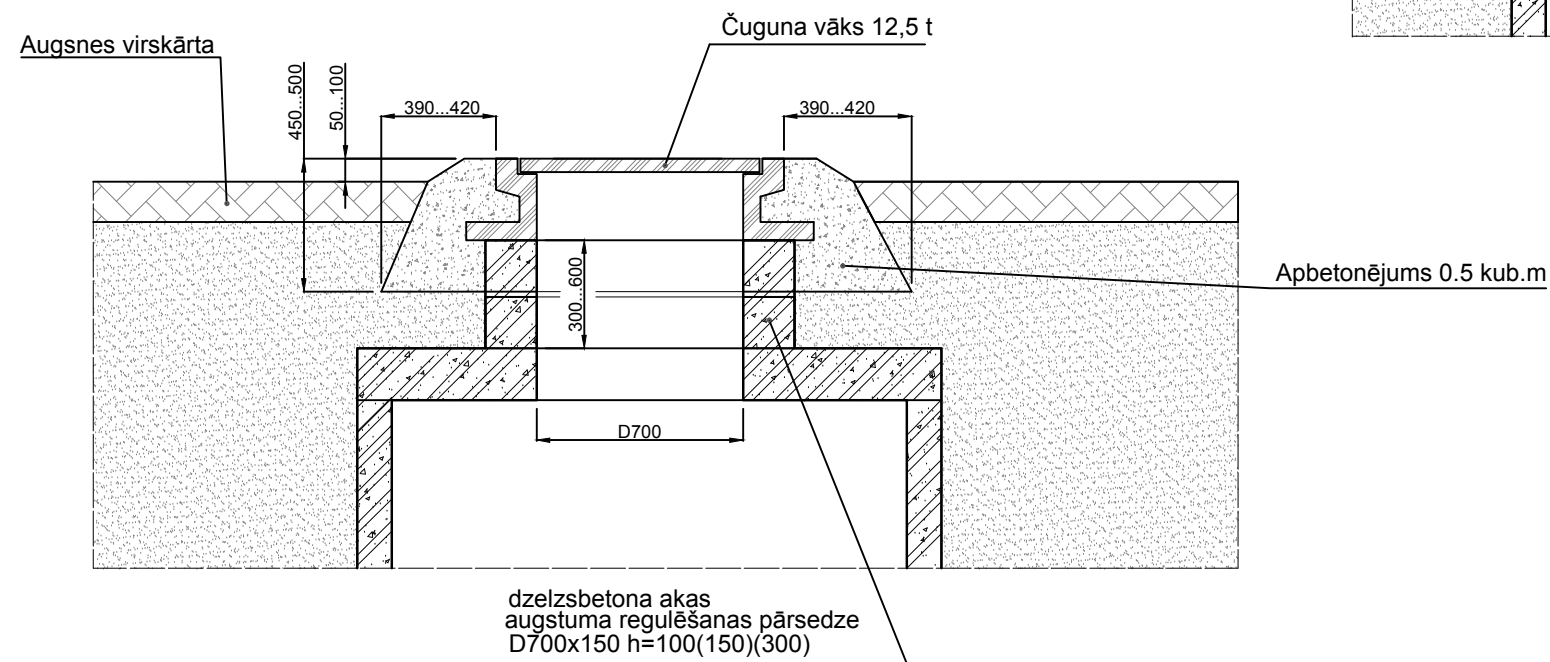

Amats		Paraksts	Datums	Būve	"Ilūkstes pilsētas tranzīta ielu (Brīvības un Raiņa) rekonstrukcija"			
Proj. vadīt.	T.Loginova		08.2011.		Lapas nosaukums Akas vāka izbūve uz ceļiem un zaļajā zonā.			
Izstrād.	S.Trjapkina		08.2011.					
Pārbaudīja	J.Lapinska		08.2011.					
					Objekta reģistrācijas Nr. 49/11			
Inv.Nr.				Proj. stadija	Marka	Lapa	Mērogs	
				TP	LKT	17	B/M	