Kanalizācijas K2 garenprofils

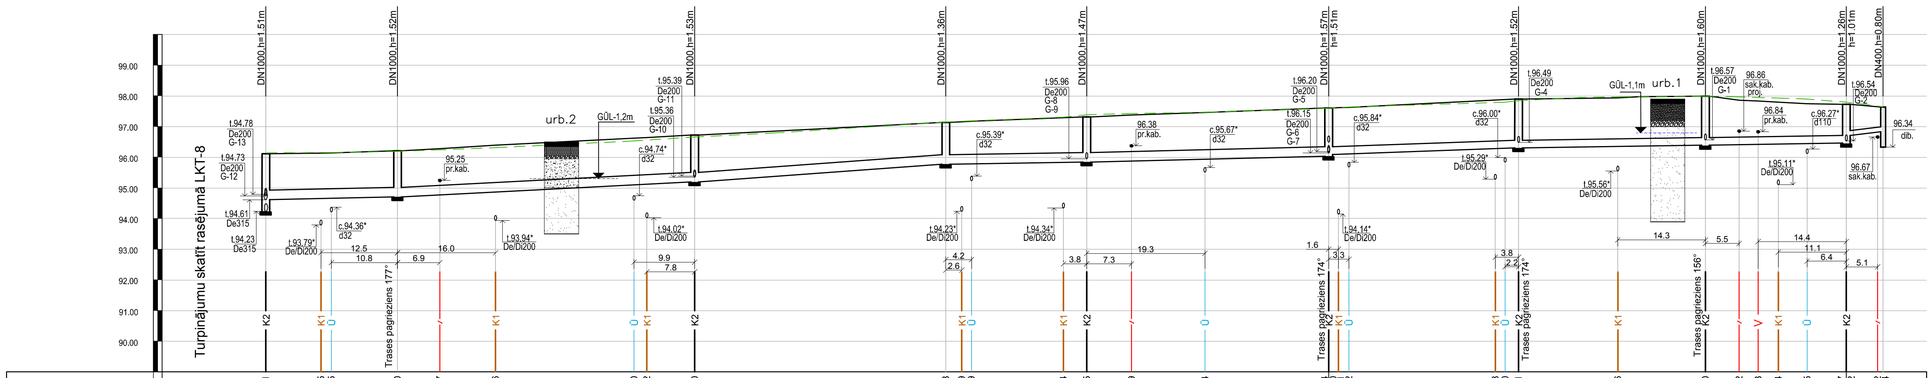

| | | |