




ŠĶĒRSPROFILS 1-1

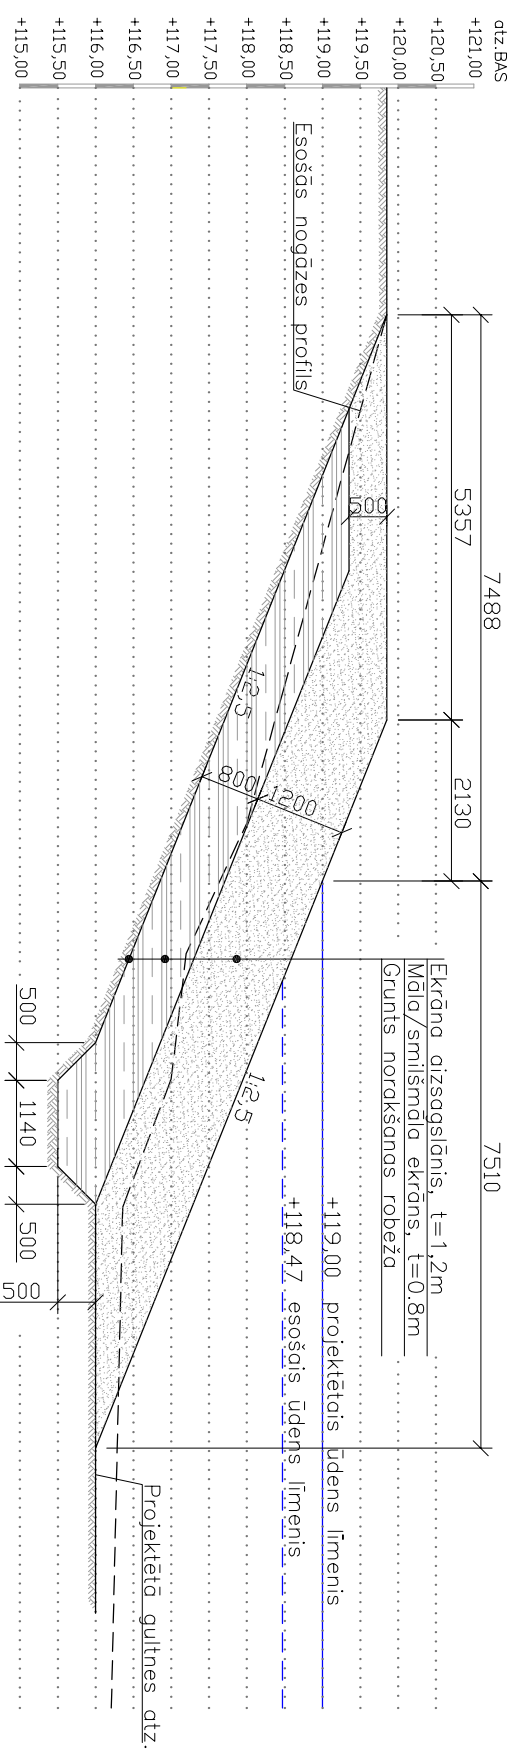


ŠĶĒRSPROFILS 2-2

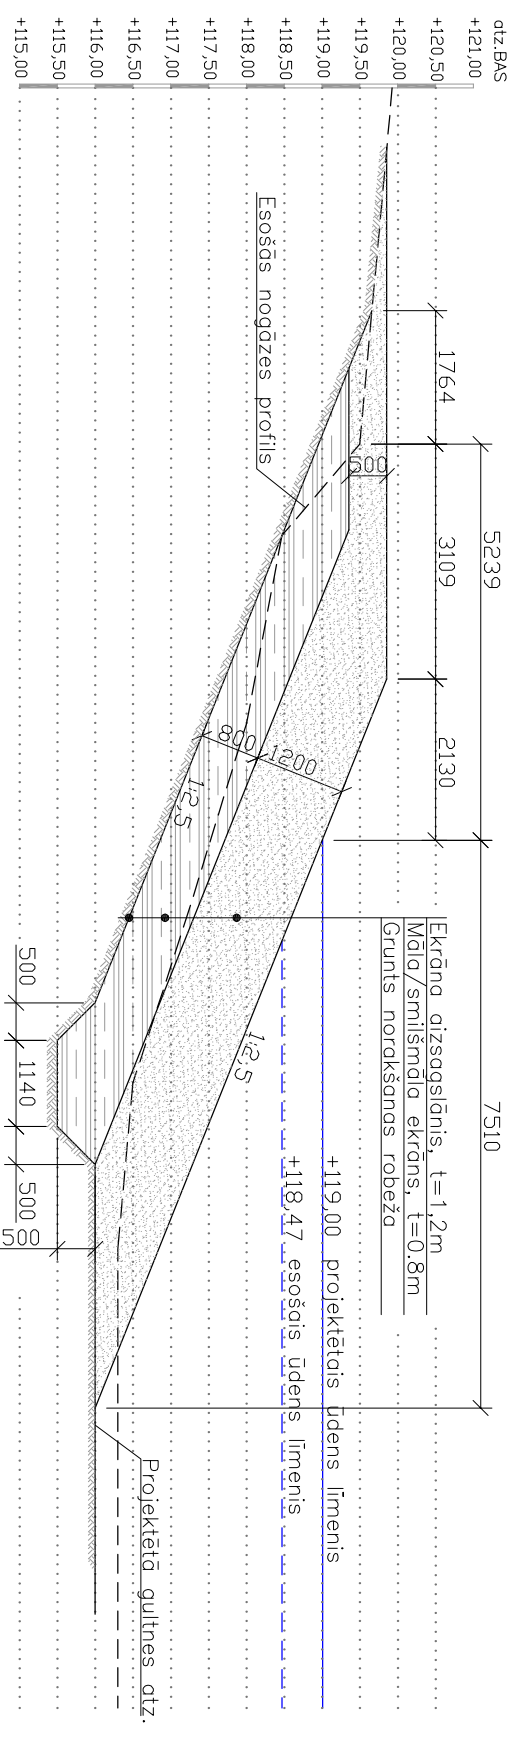


ŠĶĒRSPROFILS 3-3

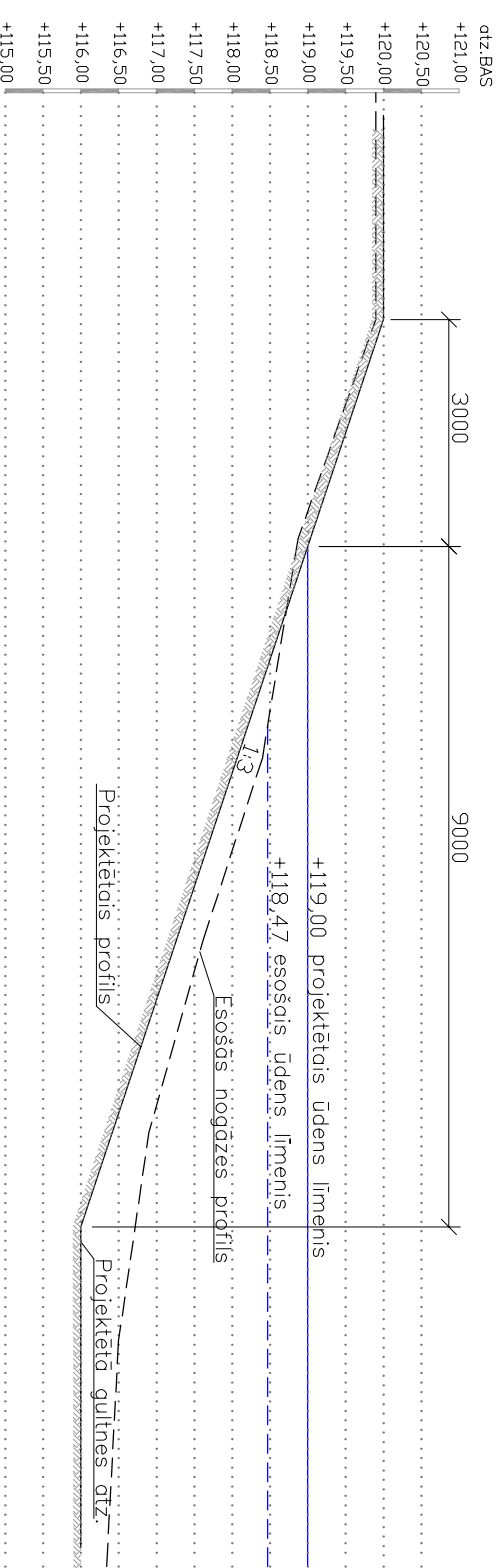

ŠĶĒRSPROFILS 4-4

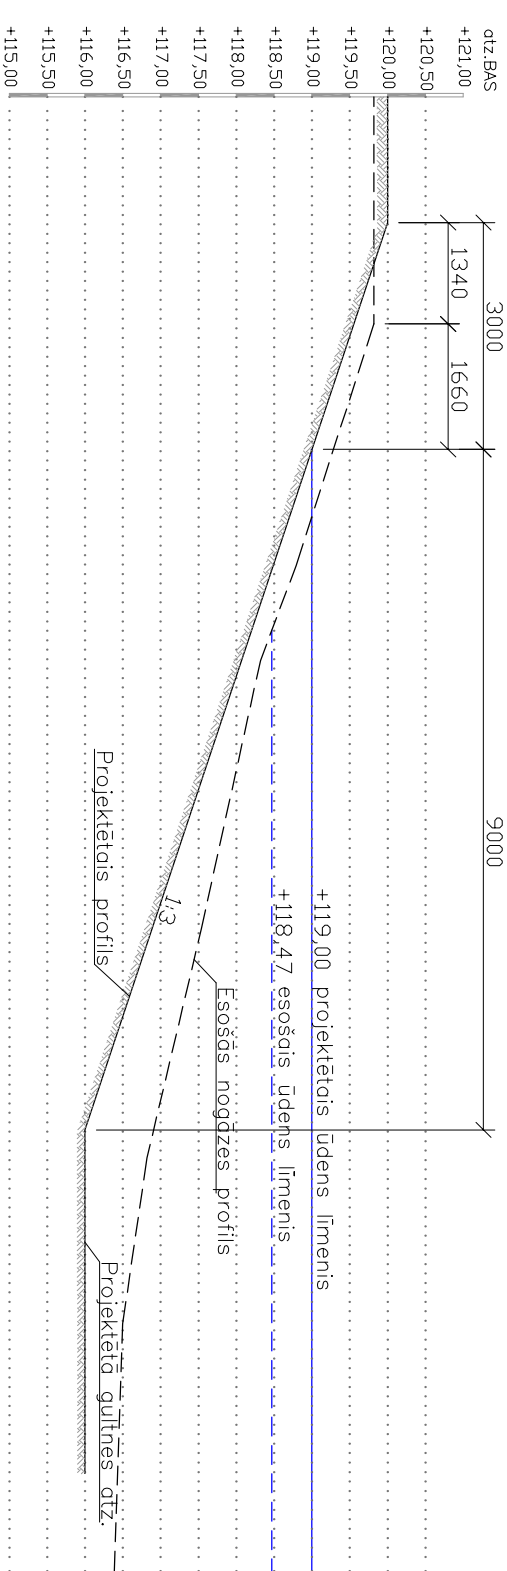


ŠĶĒRSPROFILS 5-5

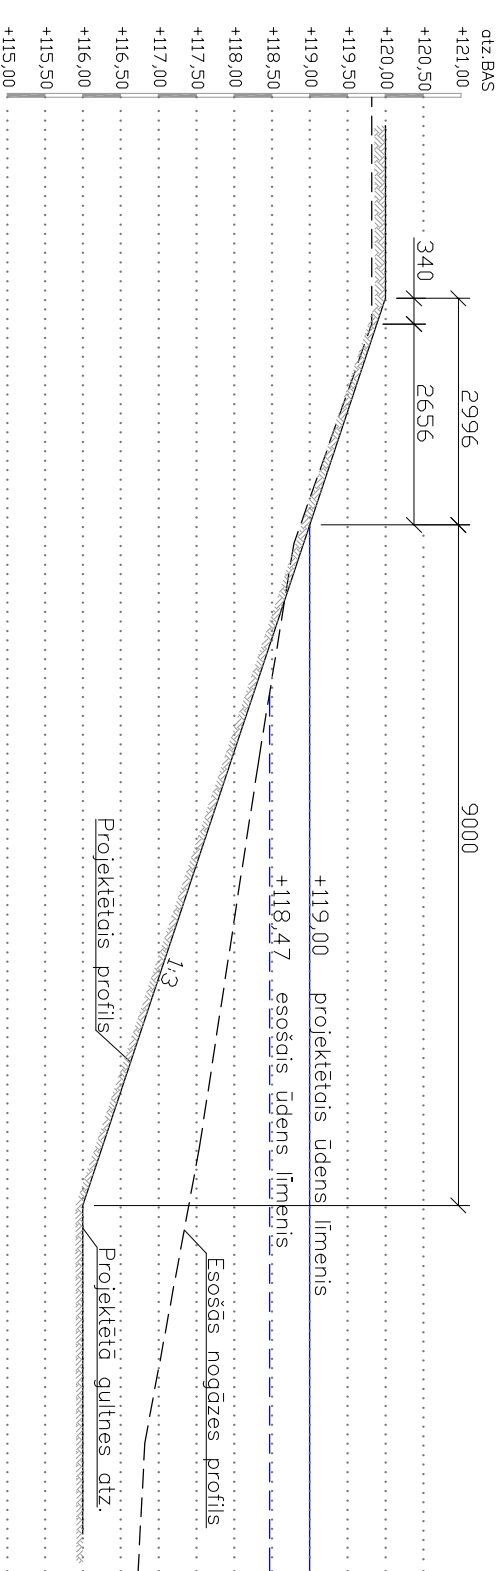

PIEZĪMES

1. Izmēri doti mm, augstuma atzīmes m (BAS).
2. Rosējumu skaitļi kopā ar poskaidrojuma rakstu un specifikācijām.
3. Šķērsgriņu izvietojumu skaitļi lapā GP.
4. Ekkrāna aizsargslānim izmantojama gruntnis, kas nemanta no dīka nogāzēm.
5. Ekkrāns izbūvējams starp planā uzrādītiem griezumliem 1-1 un 3-3.

Projektētājs:	 Inženieru birojs <b>KURBADA TILTI</b>		Pasūtītājs:	Iļķistes novada pašvaldība		
Būvprojekta vad.	J.Rozno	Rasījums:	Dīka nogāžu šķērsgriņi 1-1 ... 5-5.			
Projektēja	V.Alekno-Berzina	Pasūtījuma Nr.	Arhīva Nr.	Datums	Mērogs	
Parbaudīja	I.Rublevskis	47-T11	121-HT11	01.2012	1:100	
					TP	Stadija
						Rasījuma Nr
						BK-1

Biplu iela 5, Rīga LV 1003  
Tāl. 67334229, 29439933, info@kurbadatilti.lv