




ŠĶĒRSPROFILS 8-8

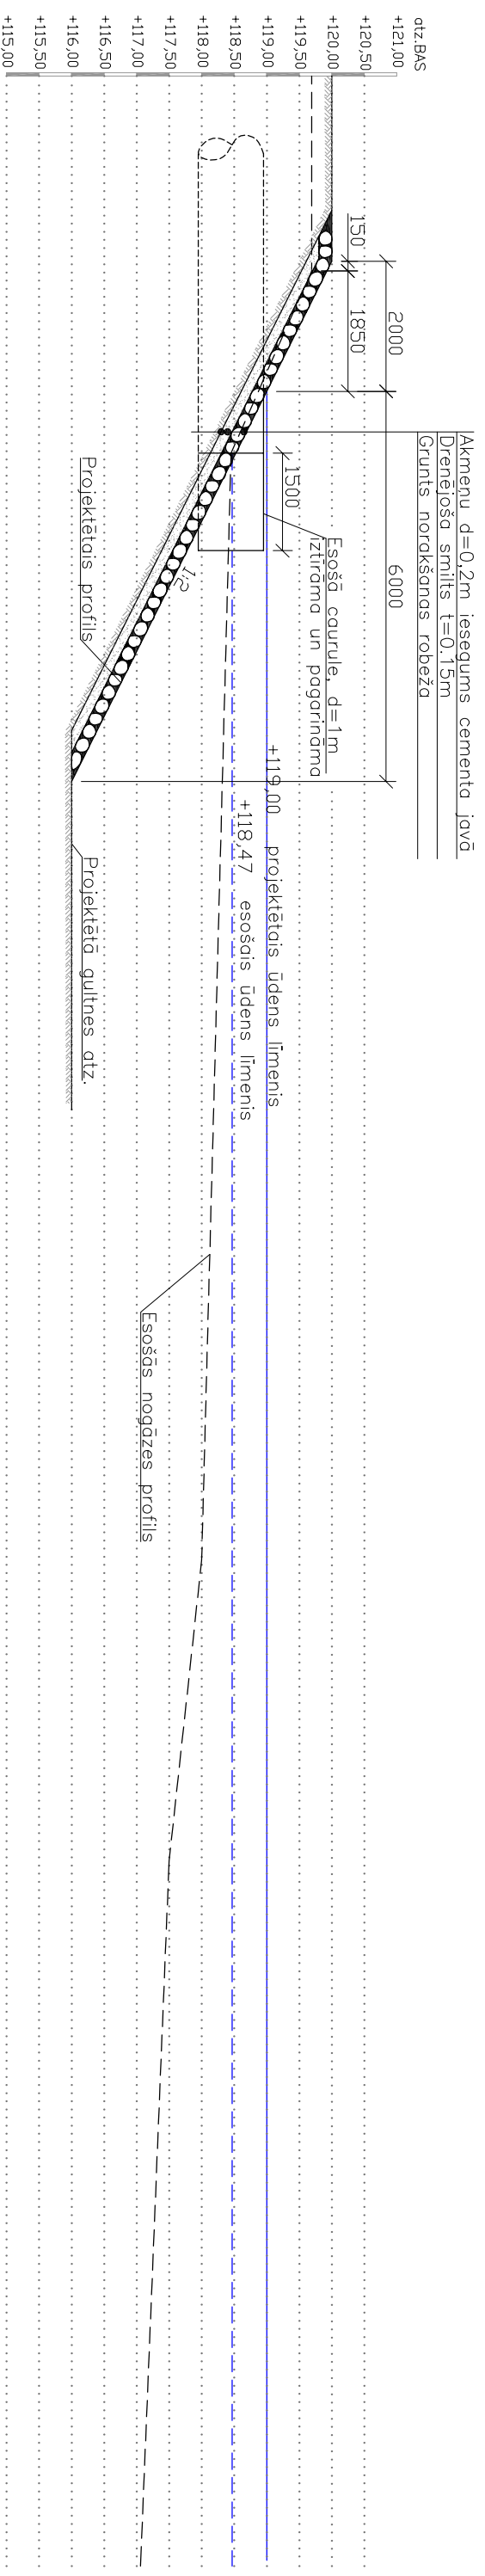

ŠĶĒRSPROFILS 6-6

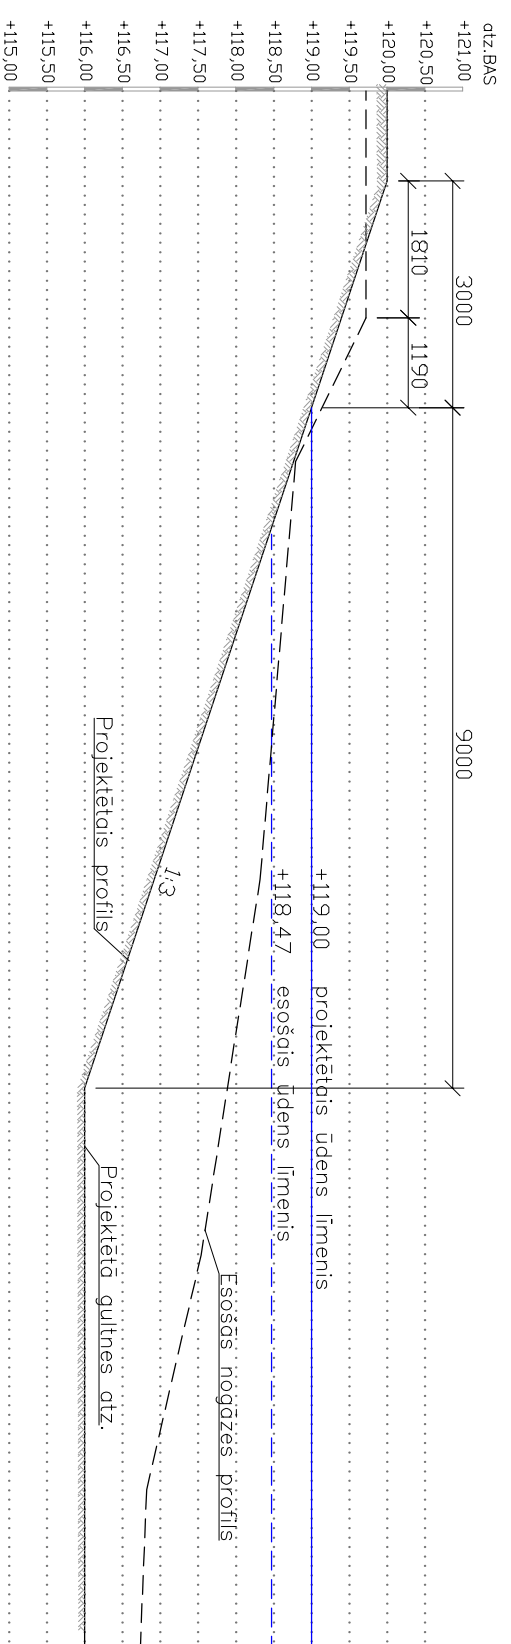


ŠĶĒRSPROFILS 7-7

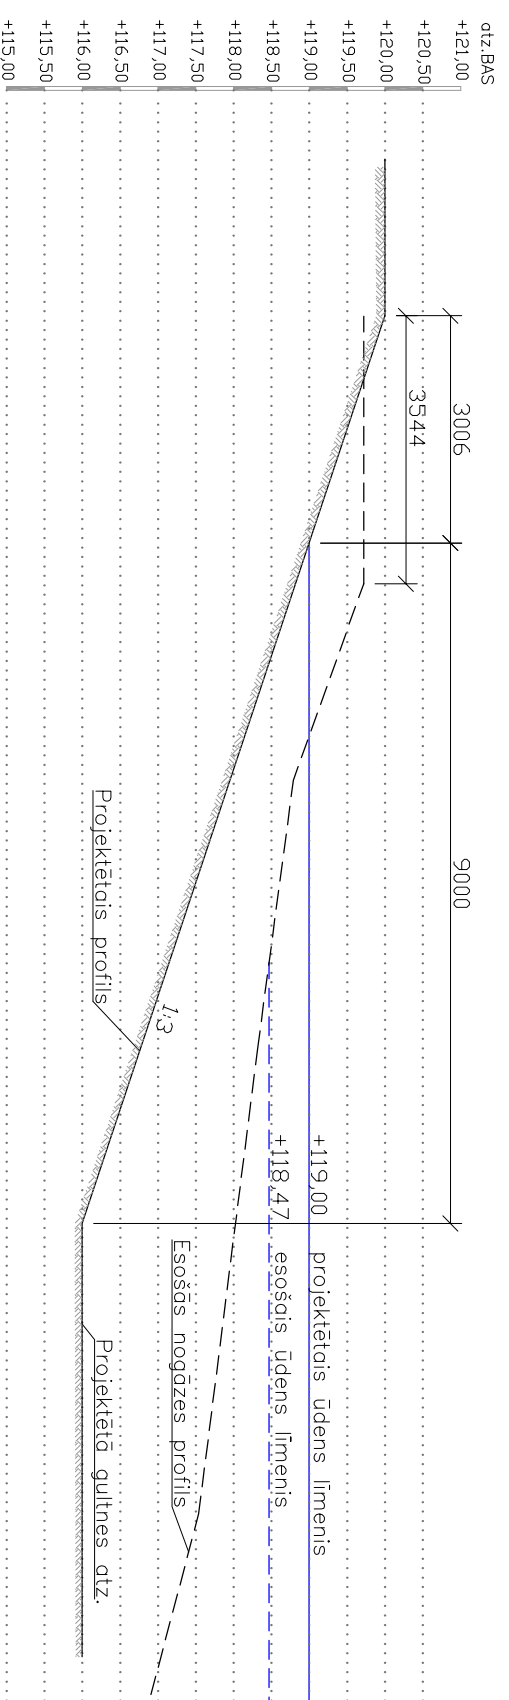

PIEZĪMES

1. Izmēri doti mm, augstuma atzīmes m (BAS).
2. Rosējumu skatīt kopā ar poskaidrojuma rakstu un specifikācijām.
3. Šķērsgriņu izvietojumu skatīt lapā GP.
4. Esošā caurule (d=1m) iztīrāma no aizsērējuma un pagarināma par 1,5...2,0m.
5. Caurulei pieguļošā nogāze ir nostiprināma ar akmeņu krāvvumu cementa javā.

Projektētājs:	 inženieru birojs KURBADA TILTI										
Būvprojekta vad.	J.Rozina										
Projektēja	V.Alekša-Bērziņa										
Pārbaudīja	I.Rublevskis										
Pasūtītājs:	Ilūkste novada pašvaldība										
Būvprojekts:	Behrenes muižas kompleksa dīka tīrīšana un silūžu rekonstrukcija										
Rasējums:	Dīka nogāžu šķērsgriņi 6-6 ... 8-8.										
Projektējuma Nr.	47-T11	Arhīva Nr.	121-HT11	Datums	01.2012	Mērogs	1:100	Stadija	TP	Rasējuma Nr.	BK-2

Bahru iela 5, Rīga LV 1003
 Tofr. 67334229, 29439393, info@kurbadatilti.lv