



RIETUMU FASĀDE M 1:200

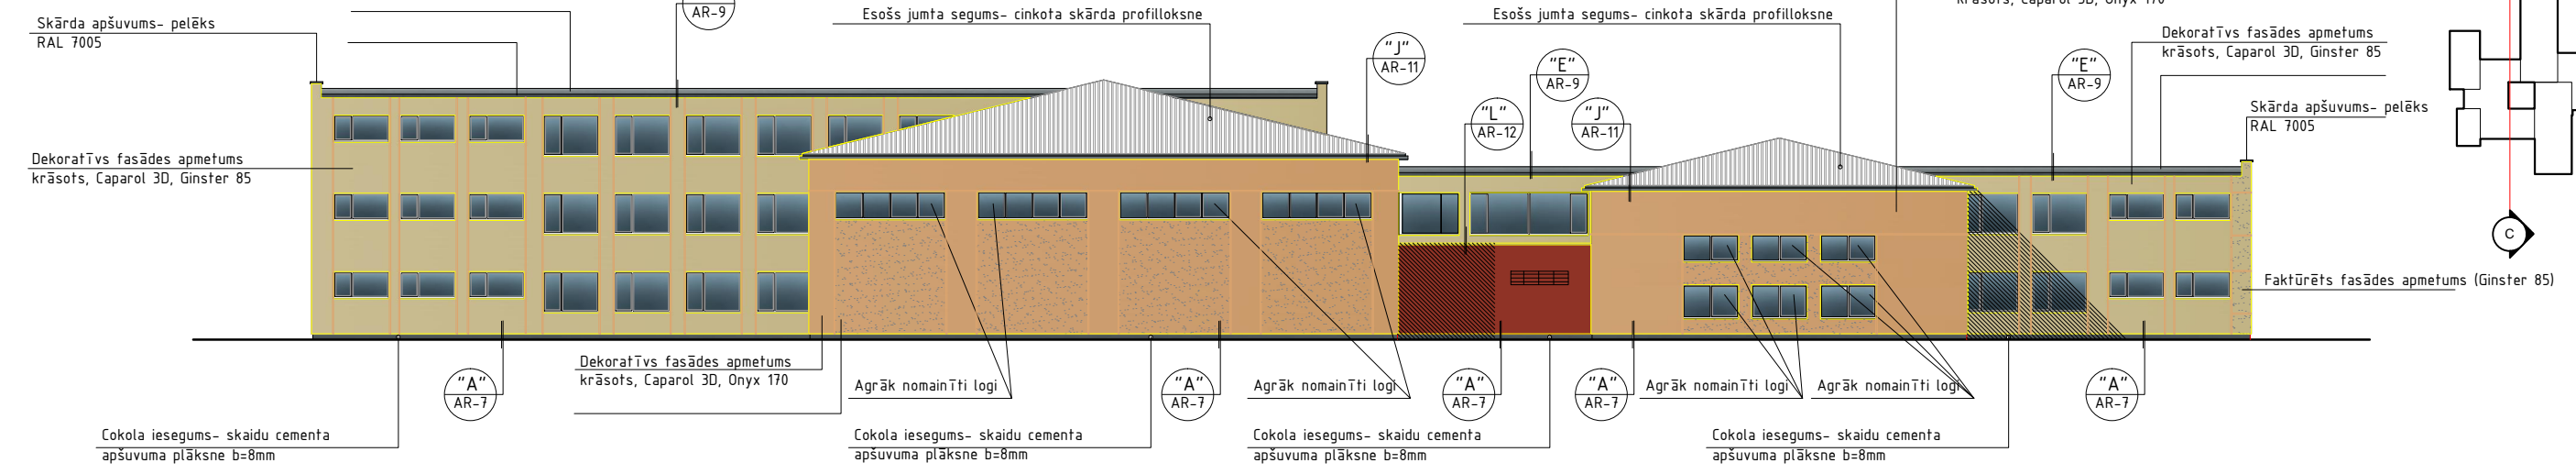

RIETUMU FASĀDE- ŠĶĒLUMS PA C-C M 1:200

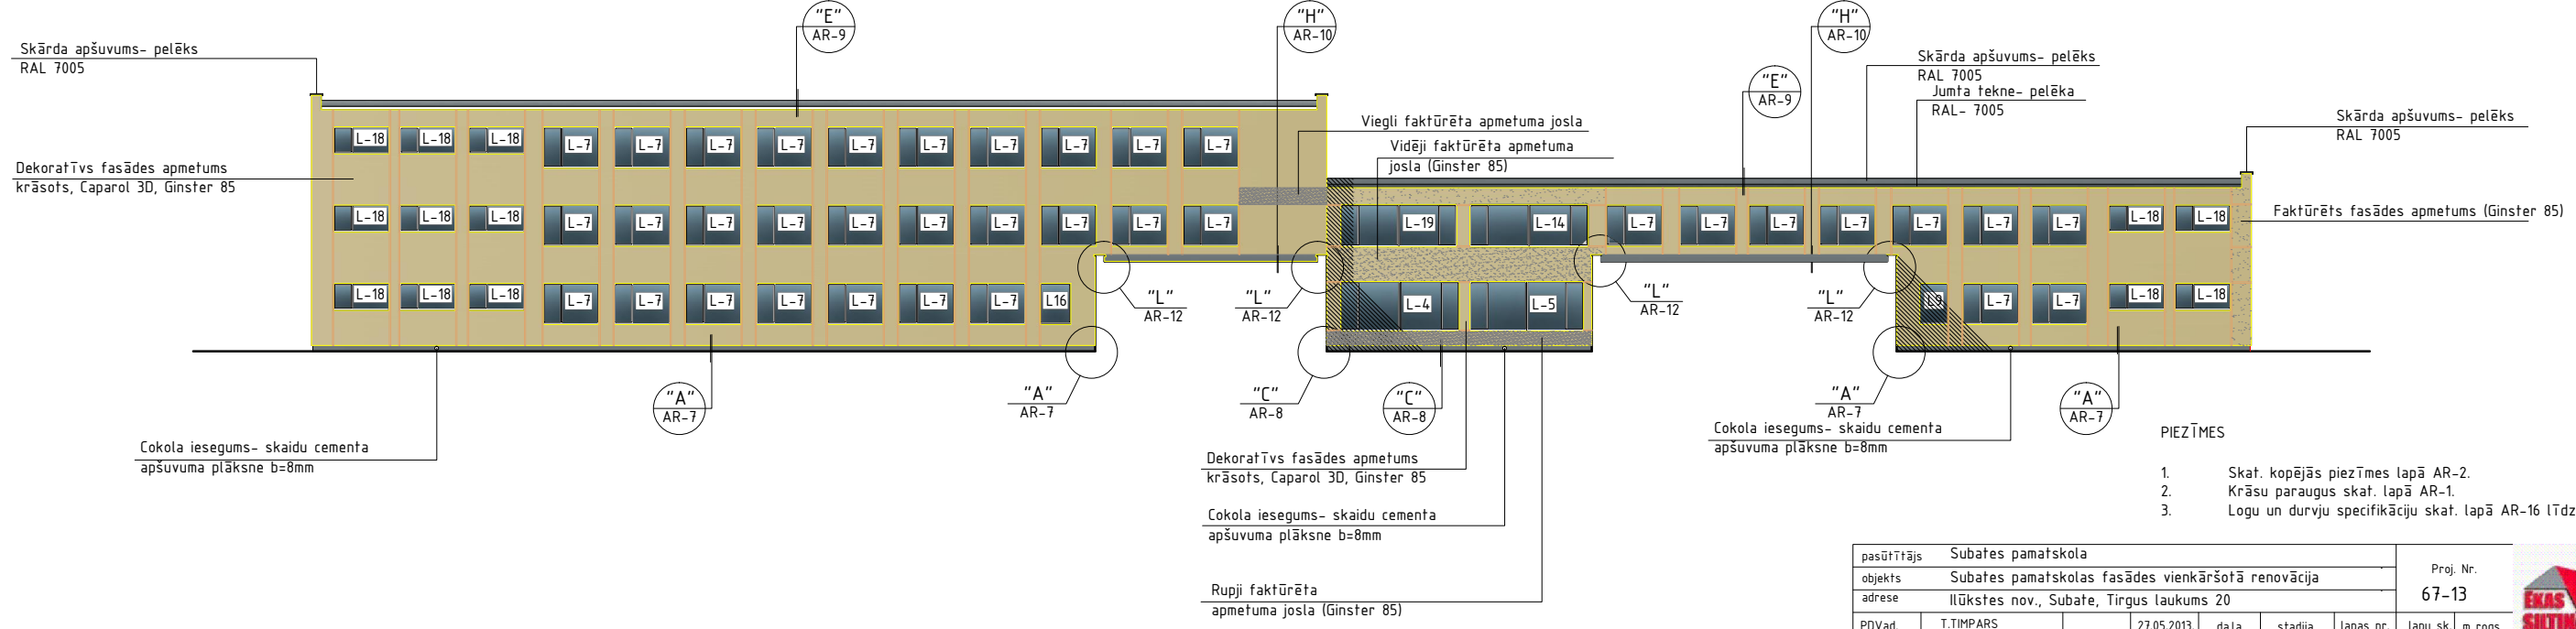

- PIEZĪMES
1. Skat. kopējās piezīmes lapā AR-2.
  2. Krāsu paraugus skat. lapā AR-1.
  3. Logu un durvju specifikāciju skat. lapā AR-16 līdz AR-18.

pasūtītājs	Subātes pamatskola			Proj. Nr.	67-13	
objekts	Subātes pamatskolas fasādes vienkāršotā renovācija			EKAS SĪLTINĀŠANA		
adrese	Ilūkstes nov., Subāte, Tirgus laukums 20			lapu sk.	3	
PDVad.	T.TIMPARS	27.05.2013.	dāja AR	stadija	VR	m rogs 1:200
IZSTR.	T.TIMPARS	27.05.2013.	Fasādes (rietumu fasāde, šķēlums pa C-C)			

SIA "Ēkas siltināšana"  
 vien. reģ.Nr. 40103224136  
 būvkomersanta reģ.  
 Nr. 7723-R tel. 26519885