



ZIEMEĻU FASĀDE M 1:200

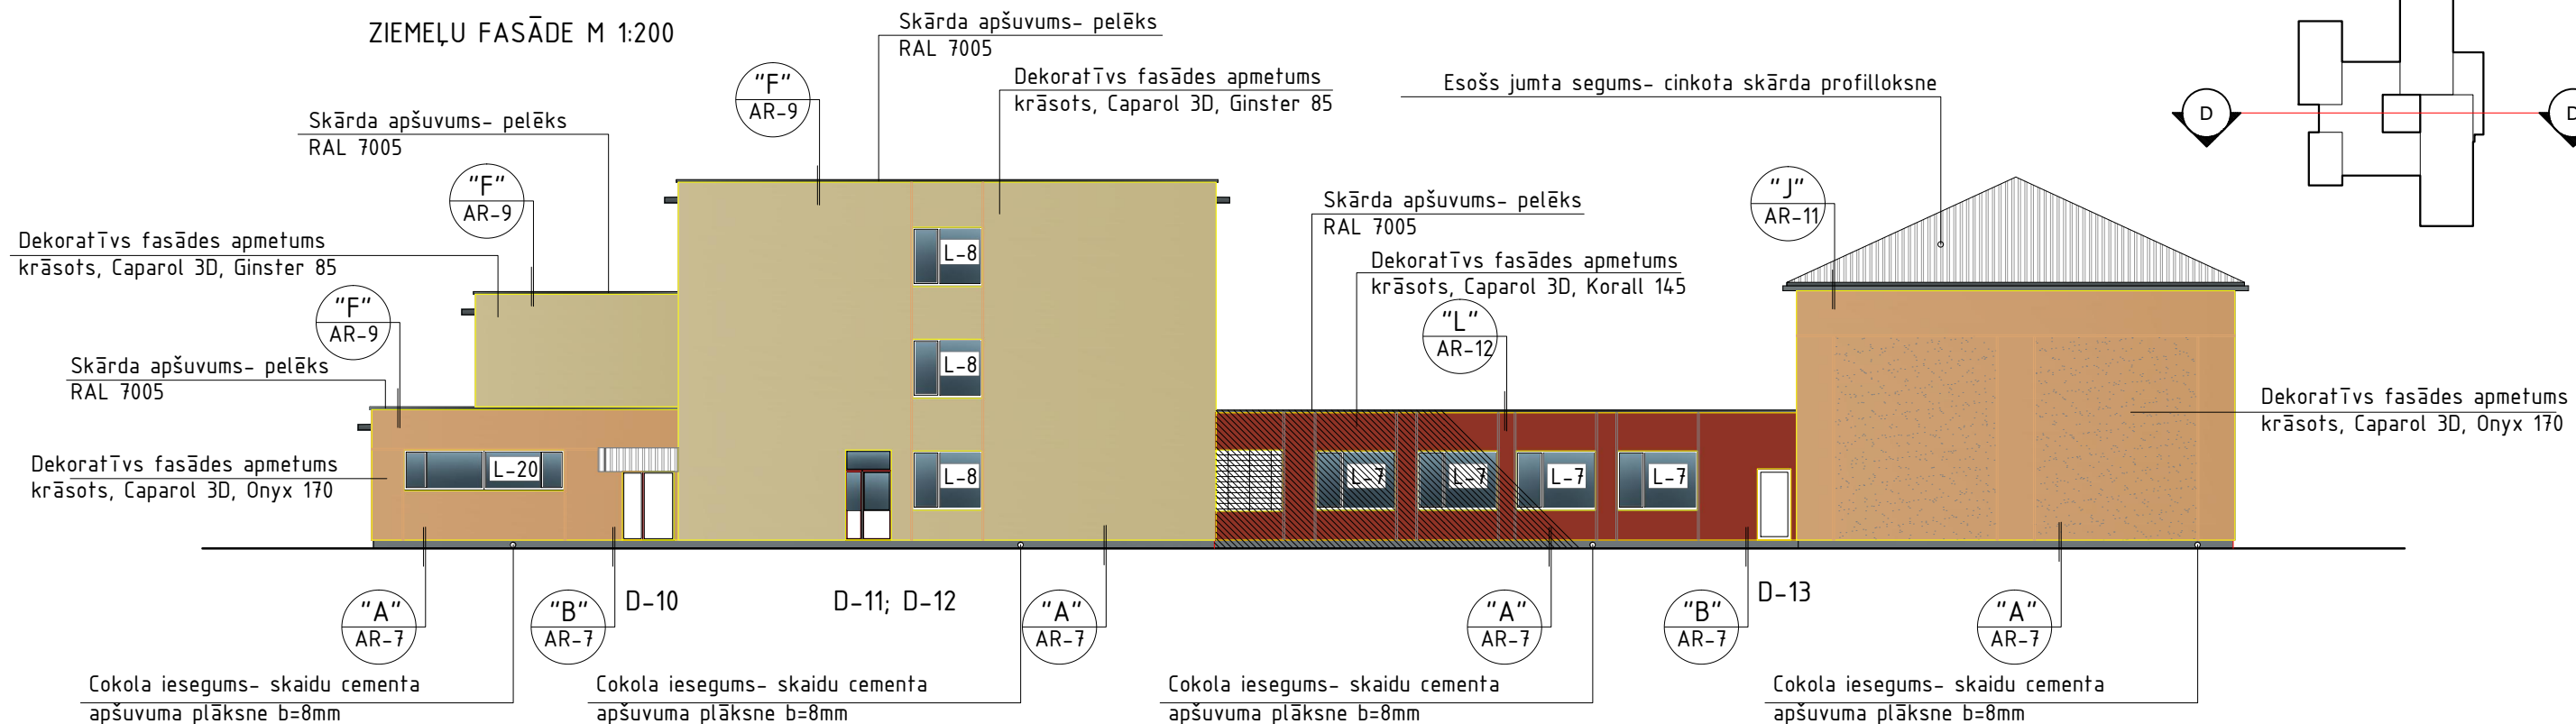


ZIEMEĻU FASĀDE- ŠĶĒLUMS PA D-D M 1:200

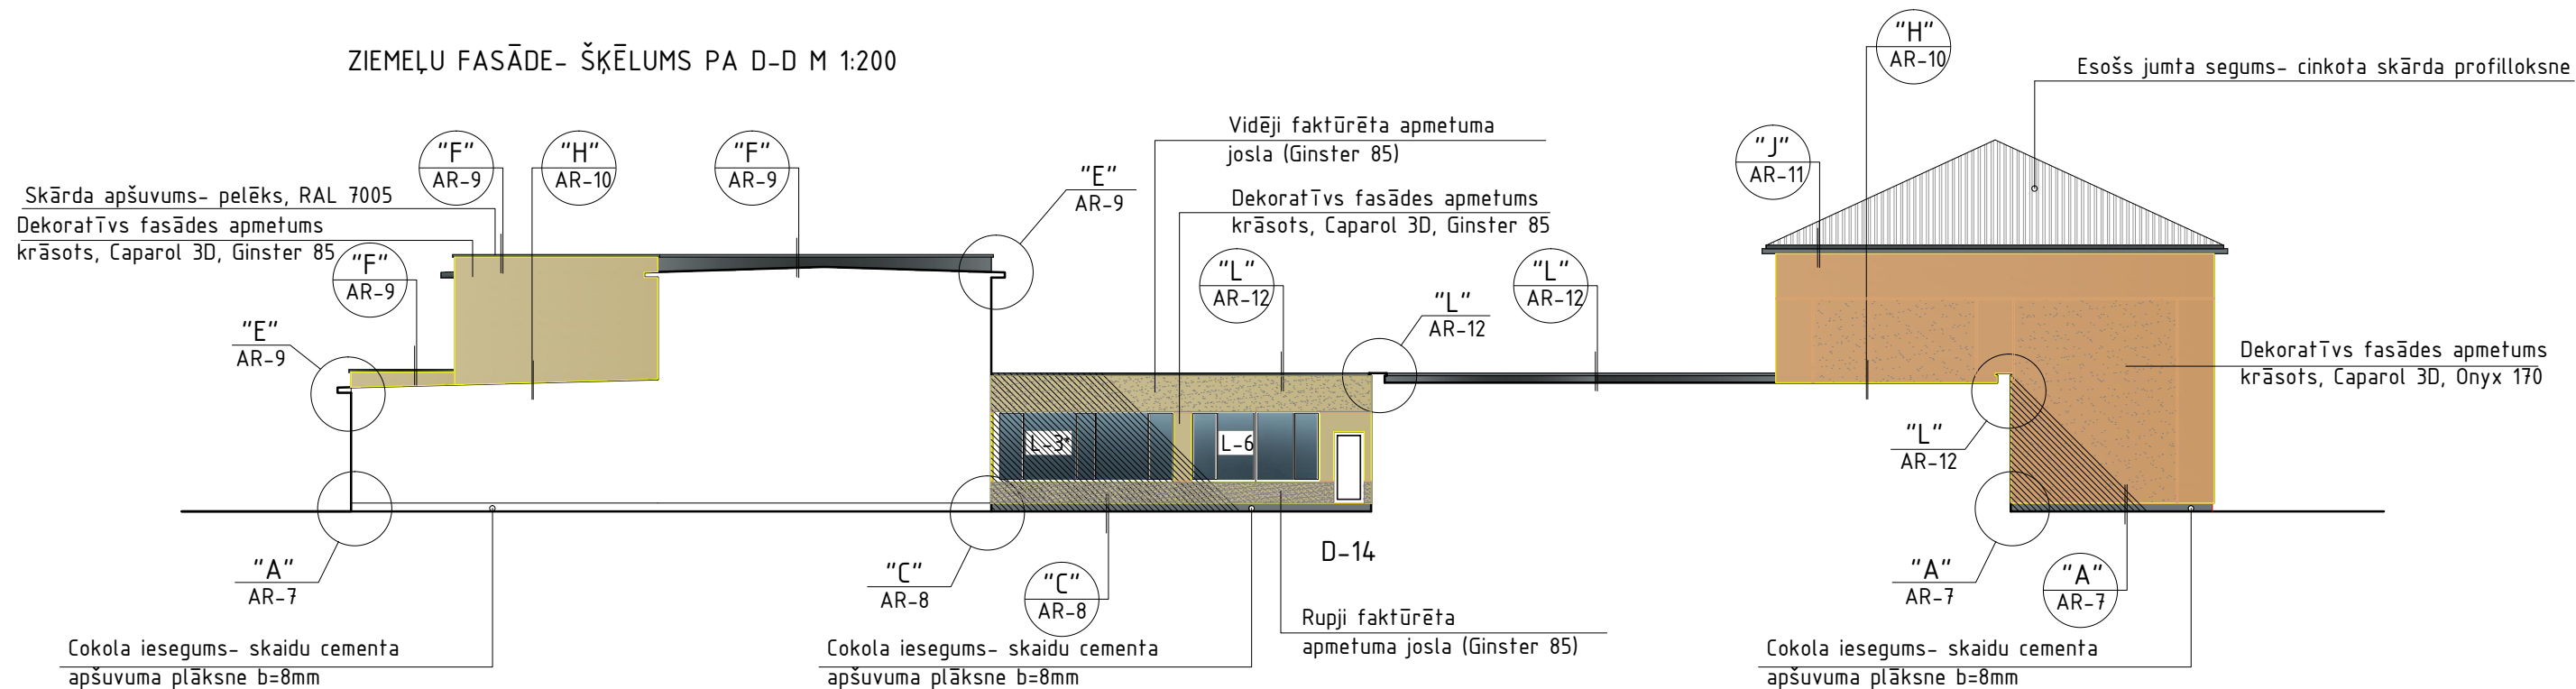

PIEZĪMES

1. Skat. kopējās piezīmes lapā AR-2.
2. Krāsu paraugus skat. lapā AR-1.
3. Logu un durvju specifikāciju skat. lapā AR-16 līdz AR-18.

pasūtītājs		Subātes pamatskola						Proj. Nr.		
objekts		Subātes pamatskolas fasādes vienkāršotā renovācija						67-13		
adrese		Ilūkstes nov., Subāte, Tirgus laukums 20								
PDVad.	T.TIMPARS		27.05.2013.	daļa	stadija	lapas nr.	lapu sk.	m rogs	SIA "Ēkas siltināšana" vien. reģ.Nr. 40103224136 būvkomersanta reģ. Nr. 7723-R tel. 26519885	
IZSTR.	T.TIMPARS		27.05.2013.	AR	VR	4		1:200		
Fasādes (ziemeļu fasāde, šķēlums pa D-D)										