


Parapetu siltinājuma mezgls "L" M 1:10

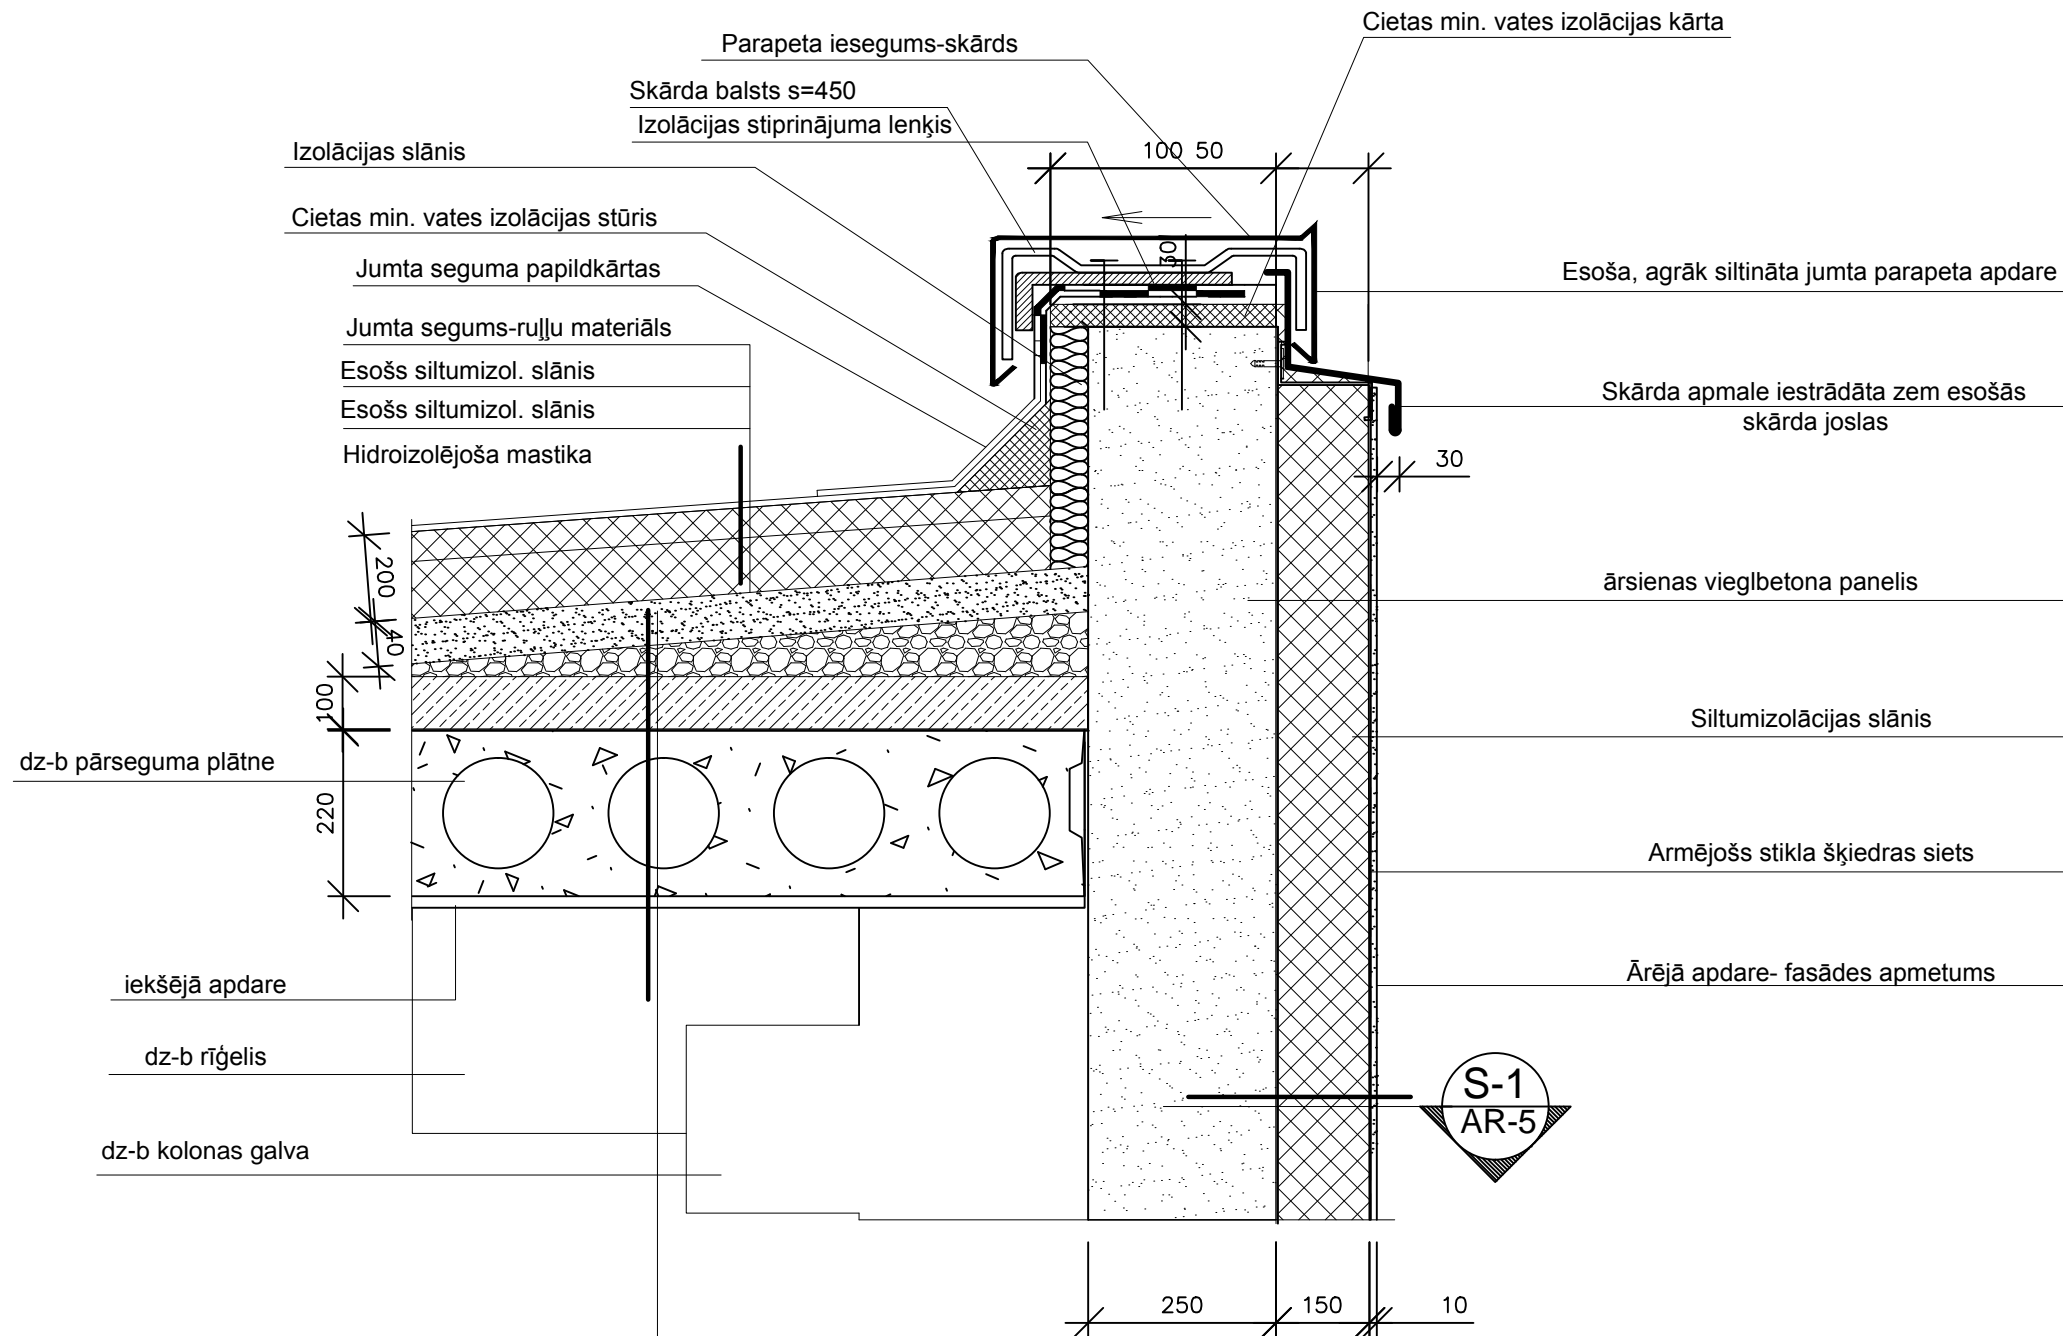

Mon. betona kārta zem demontēta jumta seguma	apm.40mm
Uzbērts keramzīts jumta slīpumam no 30-120mm	
Esošais siltumizolācijas slānis	100
Tvaika barjera-pergamīns	
Dz-bet. pārseguma plātne	
iekšējā apdare	

1. Dabā mezgls var būt ierīkoti atšķirīgi, risinājumus saskaņojot ar projekta autoriem.
2. Mezgla risinājums paredz saglabāt agrāk ierīkoto parapeta skārda apdari esošā izpildījumā.

pasūtītājs		Subātes pamatskola			Proj. Nr.		67-13	
objekts		Subātes pamatskolas fasādes vienkāršotā renovācija			lapas nr.		12	
adrese		Ilūkstes nov., Subāte, Tirgus laukums 20			lapu sk.		-	
PDVad.	T.TIMPARS	27.05.2013.	daļa	stadija	lapas nr.	lapu sk.	mērogs	
IZSTR.	T.TIMPARS	27.05.2013.	AR	vr	12	-	1:10	
Dzegas mezgls								



SIA "Ēkas siltināšana"  
vien. reģ.Nr. 40103224136  
būvkomersanta reģ.  
Nr. 7723-R tel. 26519885