



Mezgli "E" M1:10
dzegas ierīkošana siltināmā jumtā ar ārējo
lietus ūdens novadīšanas sistēmu (Dz-1)

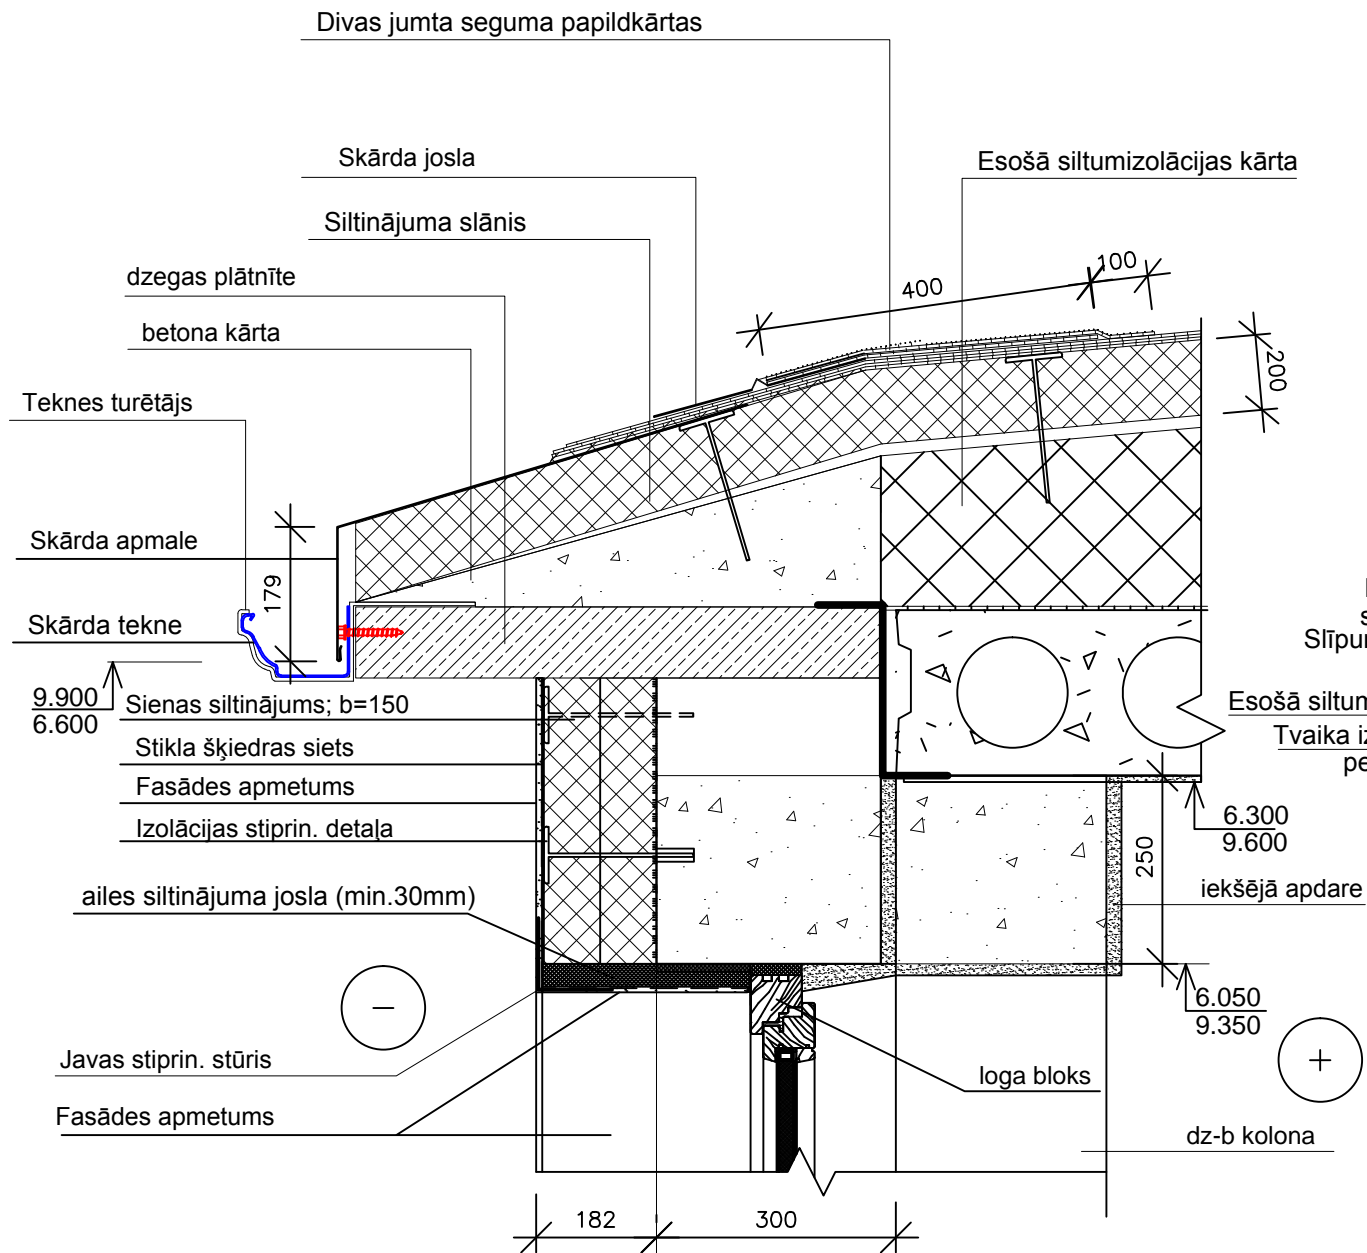

1

Mezgli "F" M1:10
parapeta ierīkošana jumtam ar iekšējo
lietus ūdens novadīšanas sistēmu

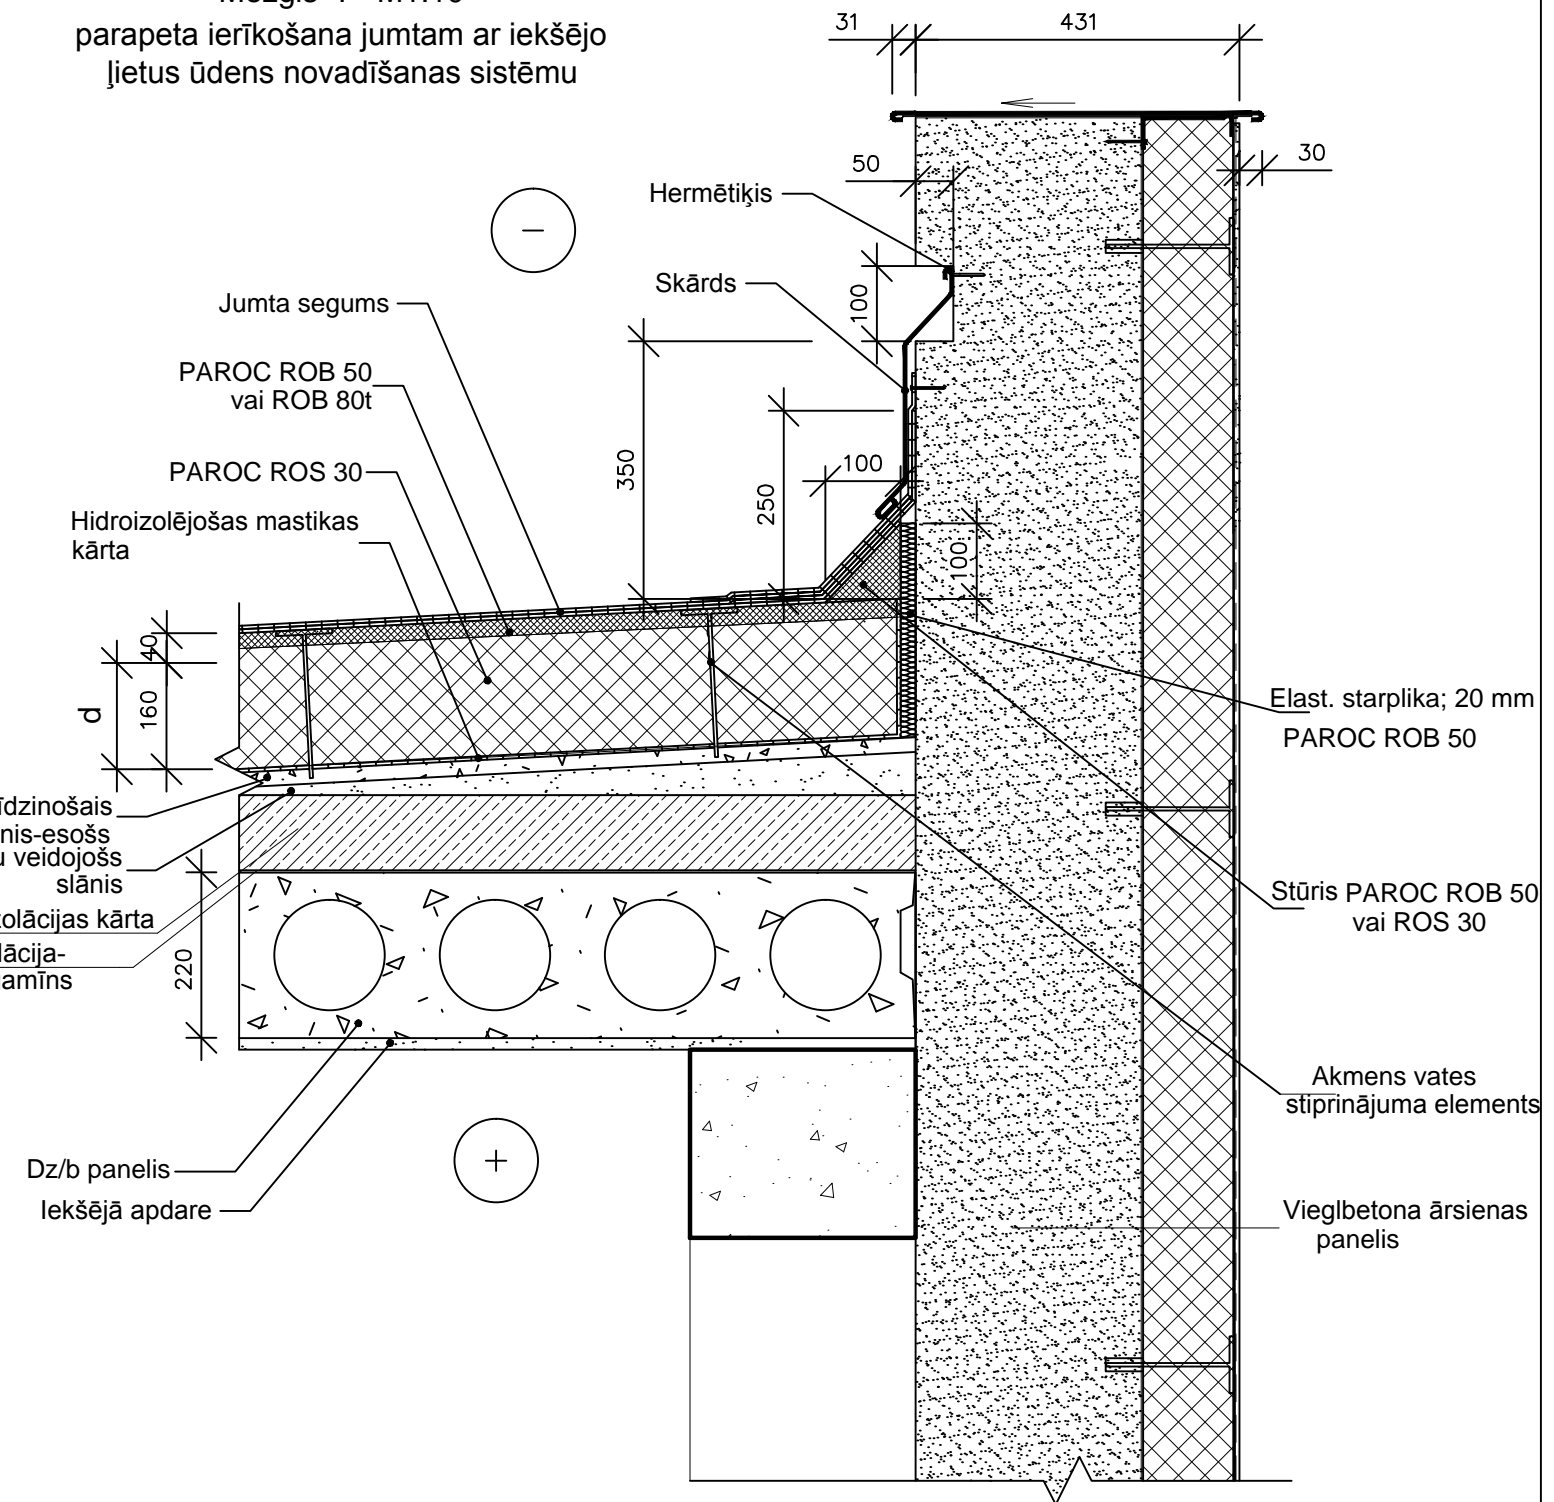

1. Dabā mezgli var būt ierīkoti atšķirīgi, risinājumus saskaņojot ar projekta autoriem.
2. Pēc "F mezgla" ierīkojami arī parapeti siltināmā savietotas jumta konstrukcijas jumtā.
3. Mezglos izmantoti "Paroc" siltinājuma risinājumi.
4. Dabā var būt pielietoti citu ražotāju izolācijas materiāli ar energo auditā noteiktiem siltuma izolēšanas rādītājiem.

pasūtītājs		Subates pamatskola			Proj. Nr.		67-13	
objekts		Subates pamatskolas fasādes vienkāršotā renovācija			lapu sk.		-	
adrese		Ilūkstes nov., Subate, Tirgus laukums 20			mērogs		1:10	
PDVad.	T.TIMPARS		27.05.2013.	daļa	stadija	lapas nr.	9	
IZSTR.	T.TIMPARS		27.05.2013.	AR	vr			
Dzegu mezgli "E"; "F"								



SIA "Ēkas siltināšana"
vien. reģ.Nr. 40103224136
būvkomersanta reģ.
Nr. 7723-R tel. 26519885