JUMTA PLĀNS

M 1:150

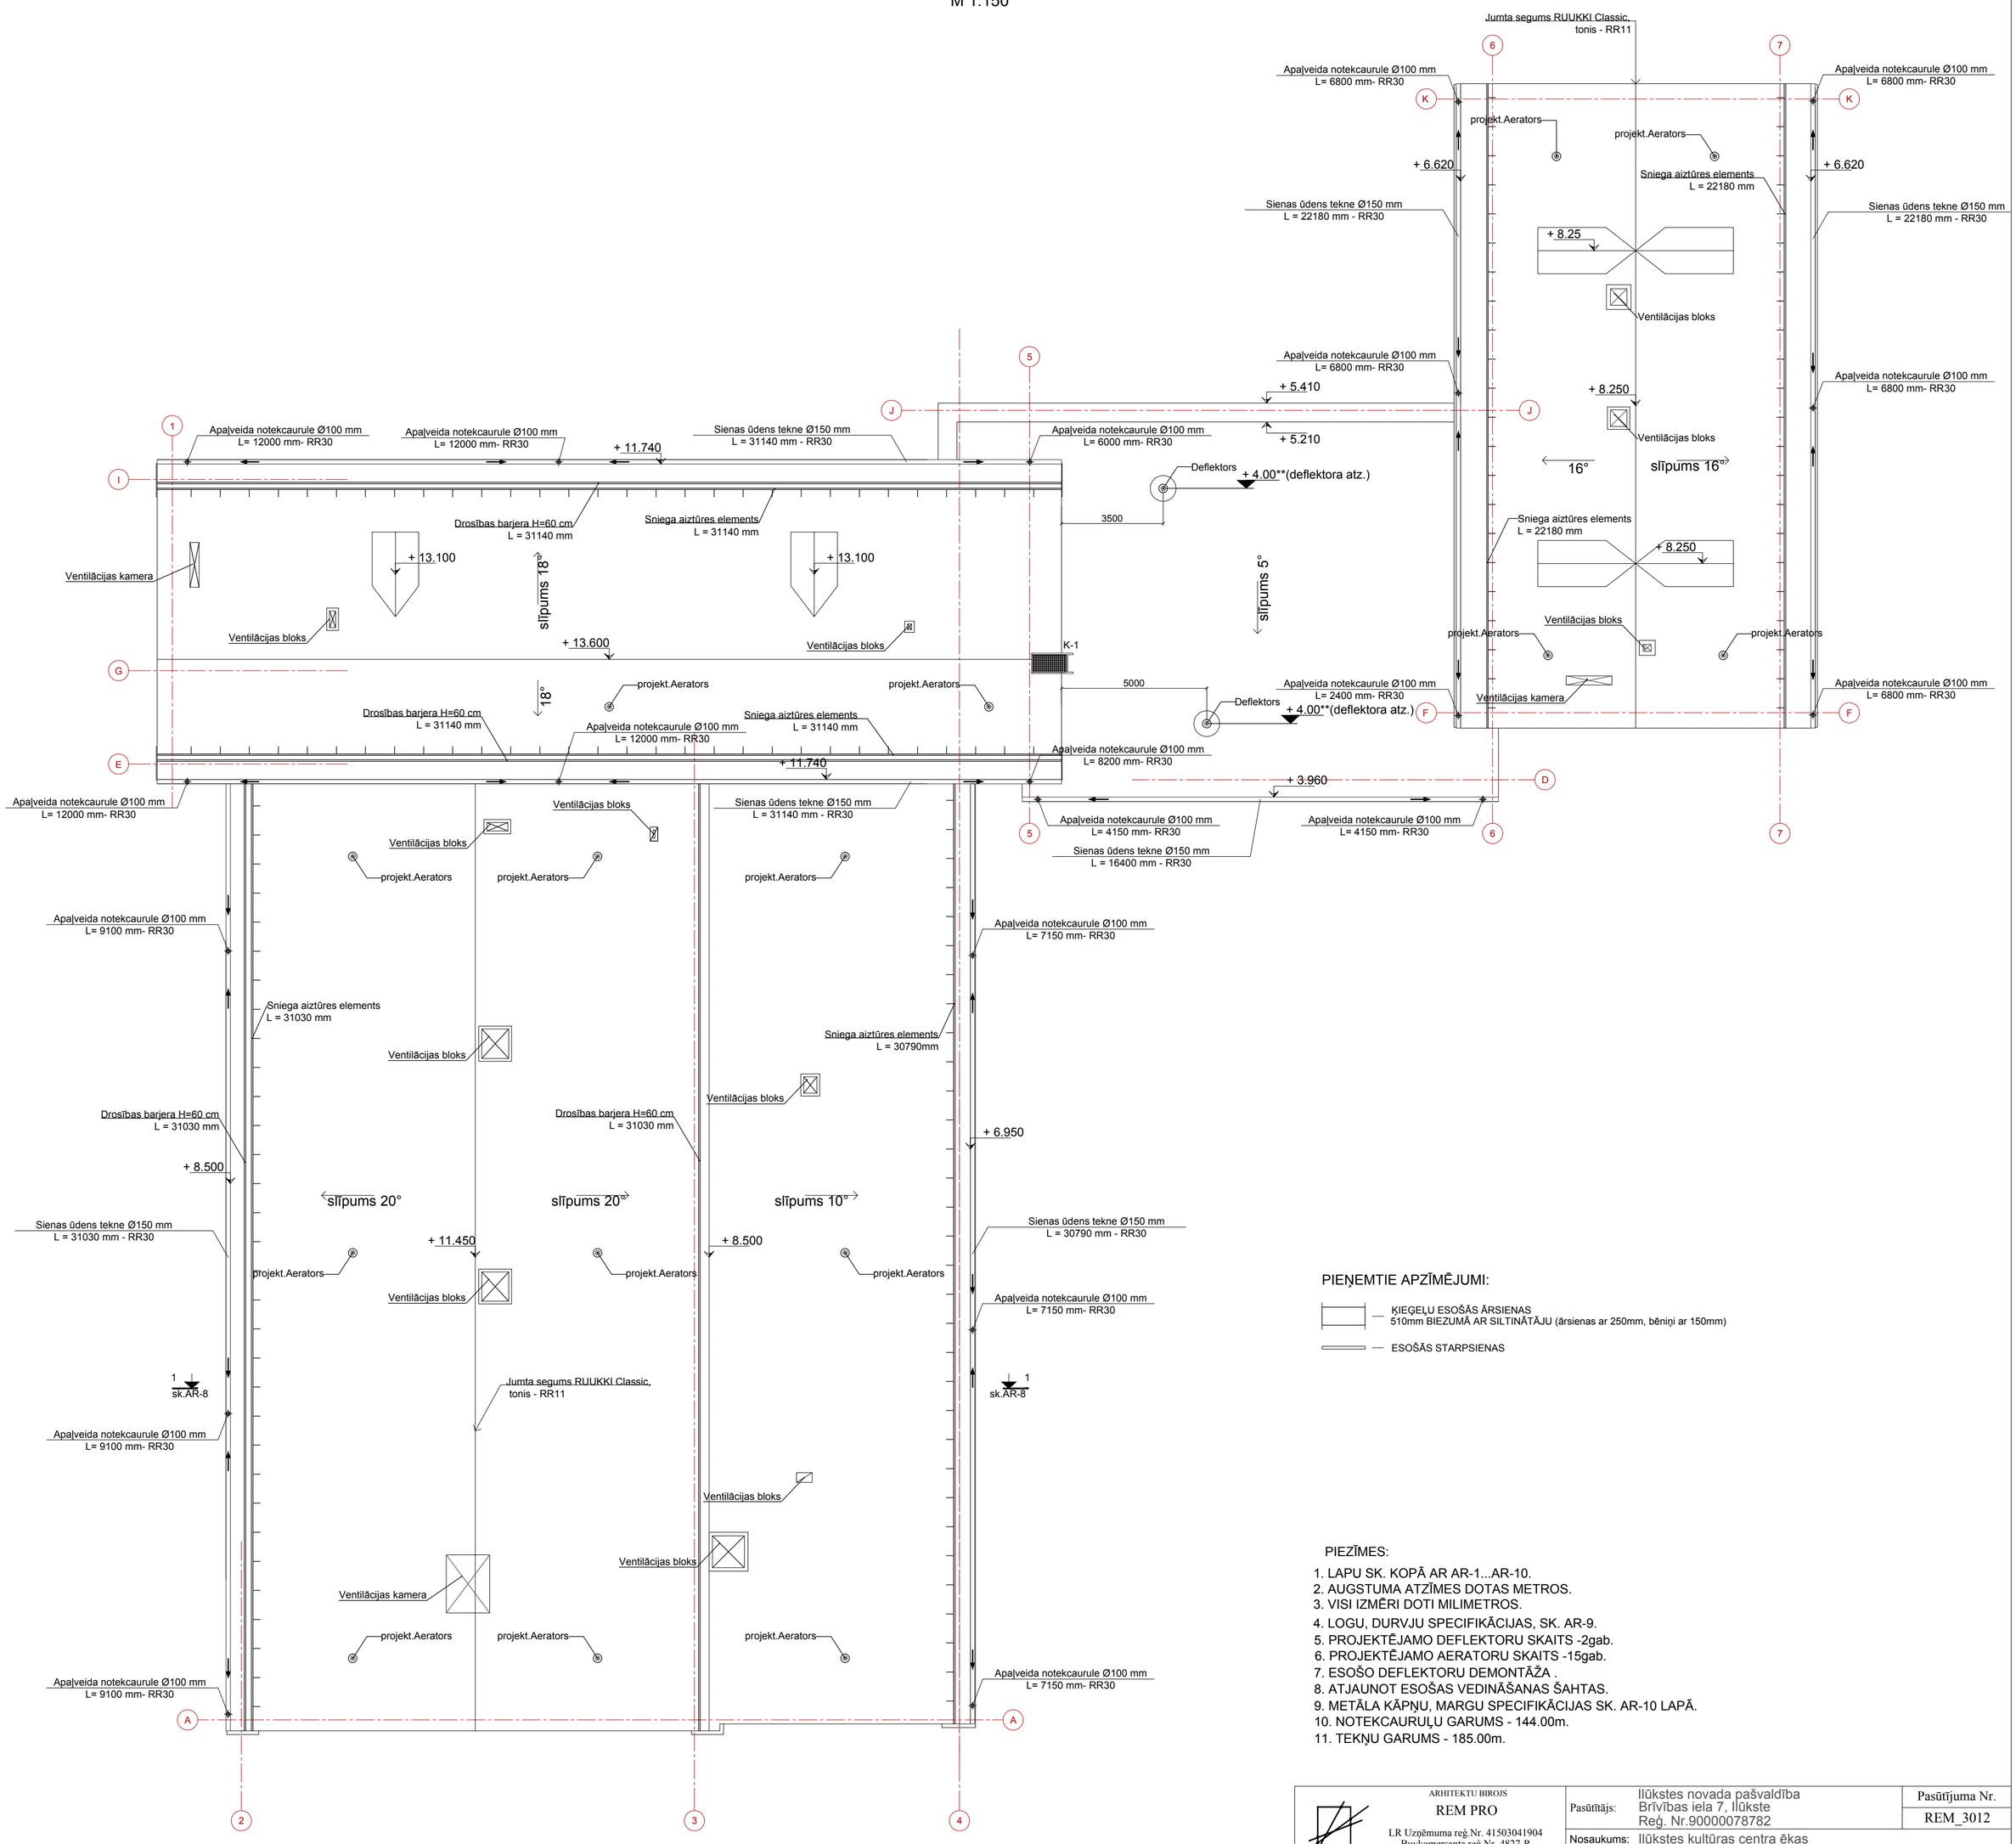

PIEŅEMTIE APZĪMĒJUMI:

ĶIEĢEĻU ESOŠĀS ĀRSIENAS 510mm BIEZUMĀ AR SILTINĀTĀJU (ārsienas ar 250mm, bēniņi ar 150mm)

ESOŠĀS STARPSIENAS

PIEZĪMES:

1. LAPU SK. KOPĀ AR AR-1...AR-10.
2. AUGSTUMA ATZĪMES DOTAS METROS.
3. VISI IZMĒRI DOTI MILIMETROS.
4. LOGU, DURVJU SPECIFIKĀCIJAS, SK. AR-9.
5. PROJEKTĒJAMO DEFLEKTORU SKAITS -2gab.
6. PROJEKTĒJAMO AERATORU SKAITS -15gab.
7. ESOŠO DEFLEKTORU DEMONTĀŽA .
8. ATJAUNOT ESOŠAS VEDINĀŠANAS ŠAHTAS.
9. METĀLA KĀPŅU, MARGU SPECIFIKĀCIJAS SK. AR-10 LAPĀ.
10. NOTEKCAURUĻU GARUMS - 144.00m.
11. TEKŅU GARUMS - 185.00m.

ARHITEKTU BIROJS
REM PRO
LR Uzņēmuma reģ.Nr. 41503041904
Buvkomersanta reģ.Nr. 4827-R
Raiņa 9, Daugavpils, LV-5401, Latvija
tālr./fax. 65421398, e-mail: rem@rem.lv

Pasūtītājs:	Ilūkstes novada pašvaldība Brīvības iela 7, Ilūkste Reģ. Nr.90000078782
Pasūtījuma Nr.	REM_3012
Nosaukums:	Ilūkstes kultūras centra ēkas rekonstrukcija
Adrese:	Brīvības iela 12, Ilūkste, Ilūkstes novads
Rasējums:	Jumta plāni.

Amata nosaukums	Vārds,uzvārds	Paraksts	Datums
Projekta daļ. vad.	I.Buka		05.2012.
Izstrādāja	G.Kiseļova		05.2012.

Arhīva reģistrācijas Nr.	Rasējuma marka	Stadija	Mērogs	Lapa	Lapas
	AR	TP	1:150	5	10