



ESOŠA BĒNIŅU PĀRSEGUMA REKONSTRUKCIJA

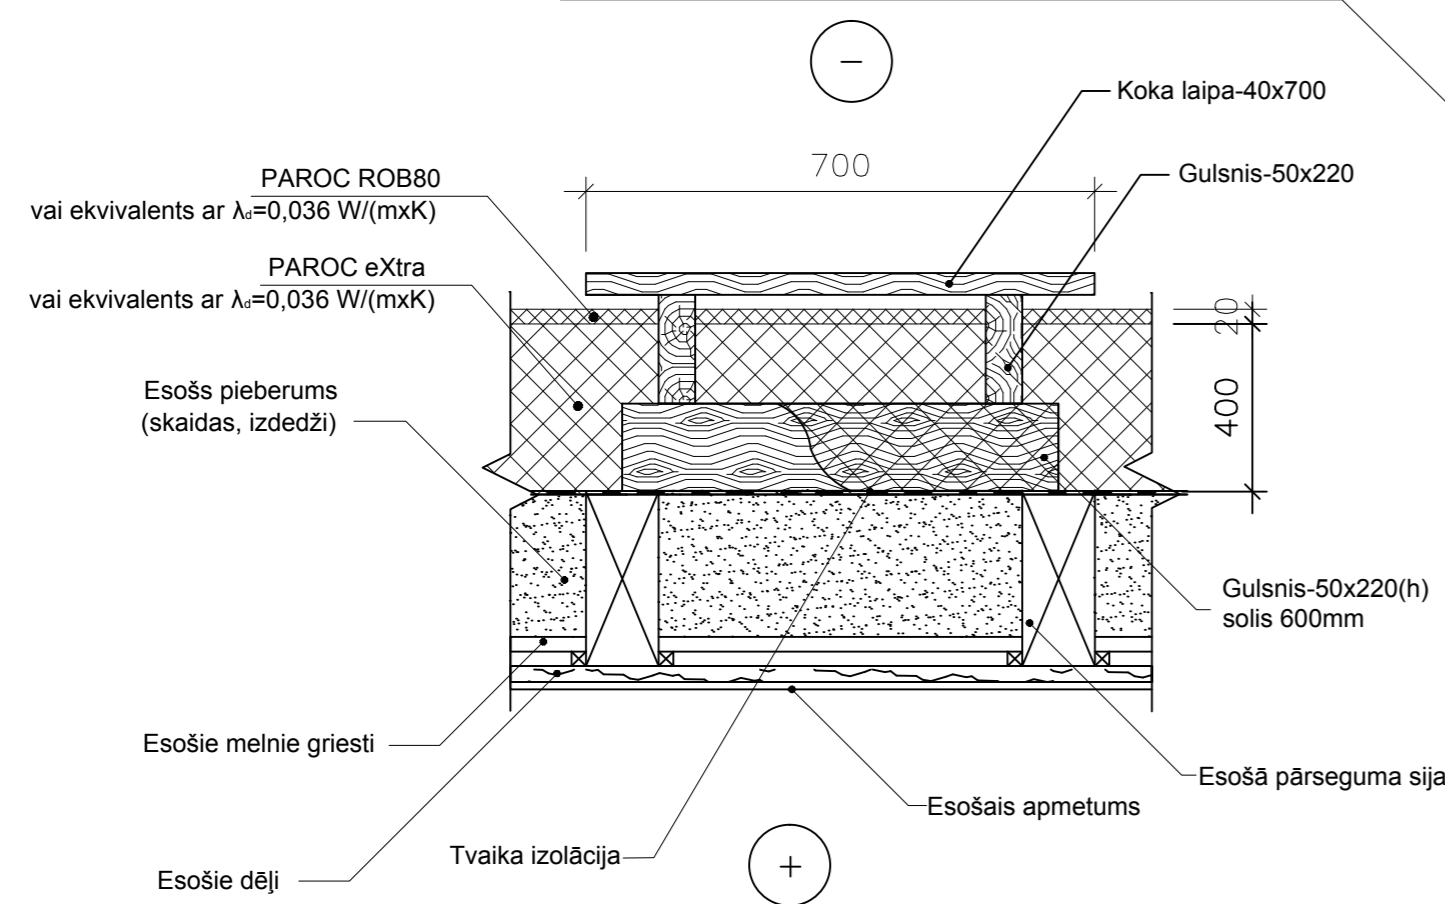


SIENAS UN LOGAILAS SILTINĀJUMA MEZGLS

M 1:10

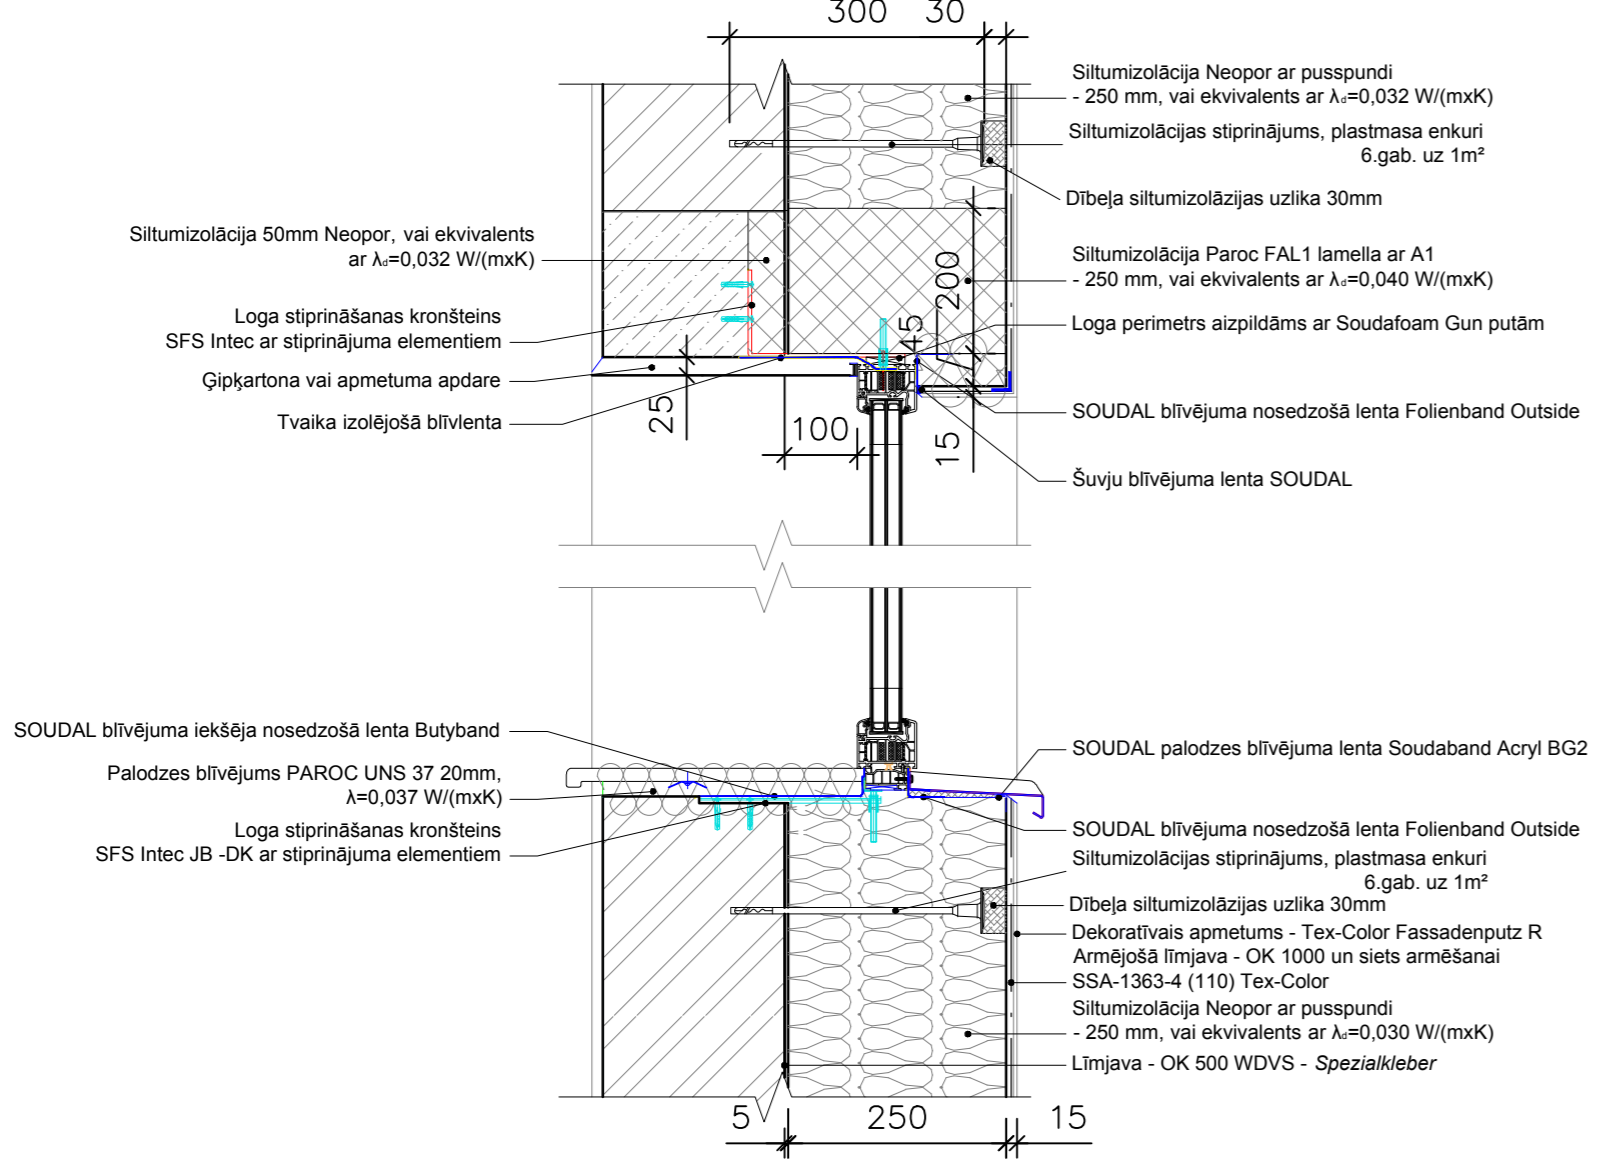

Koka laipa
PAROC ROB 80
PAROC eXtra, vai ekvivalents ar $\lambda_e=0,032 W/(m \cdot K)$
Tvaika izolācija - 0,2 mm divās kārtās šuves savstarpēji salīmēt ar hermētiķi Alfa DS 100
Esošais pārsegums - apmetums, melnie griesti, pārseguma sijas, pieberums

GRIEZUMS 1-1

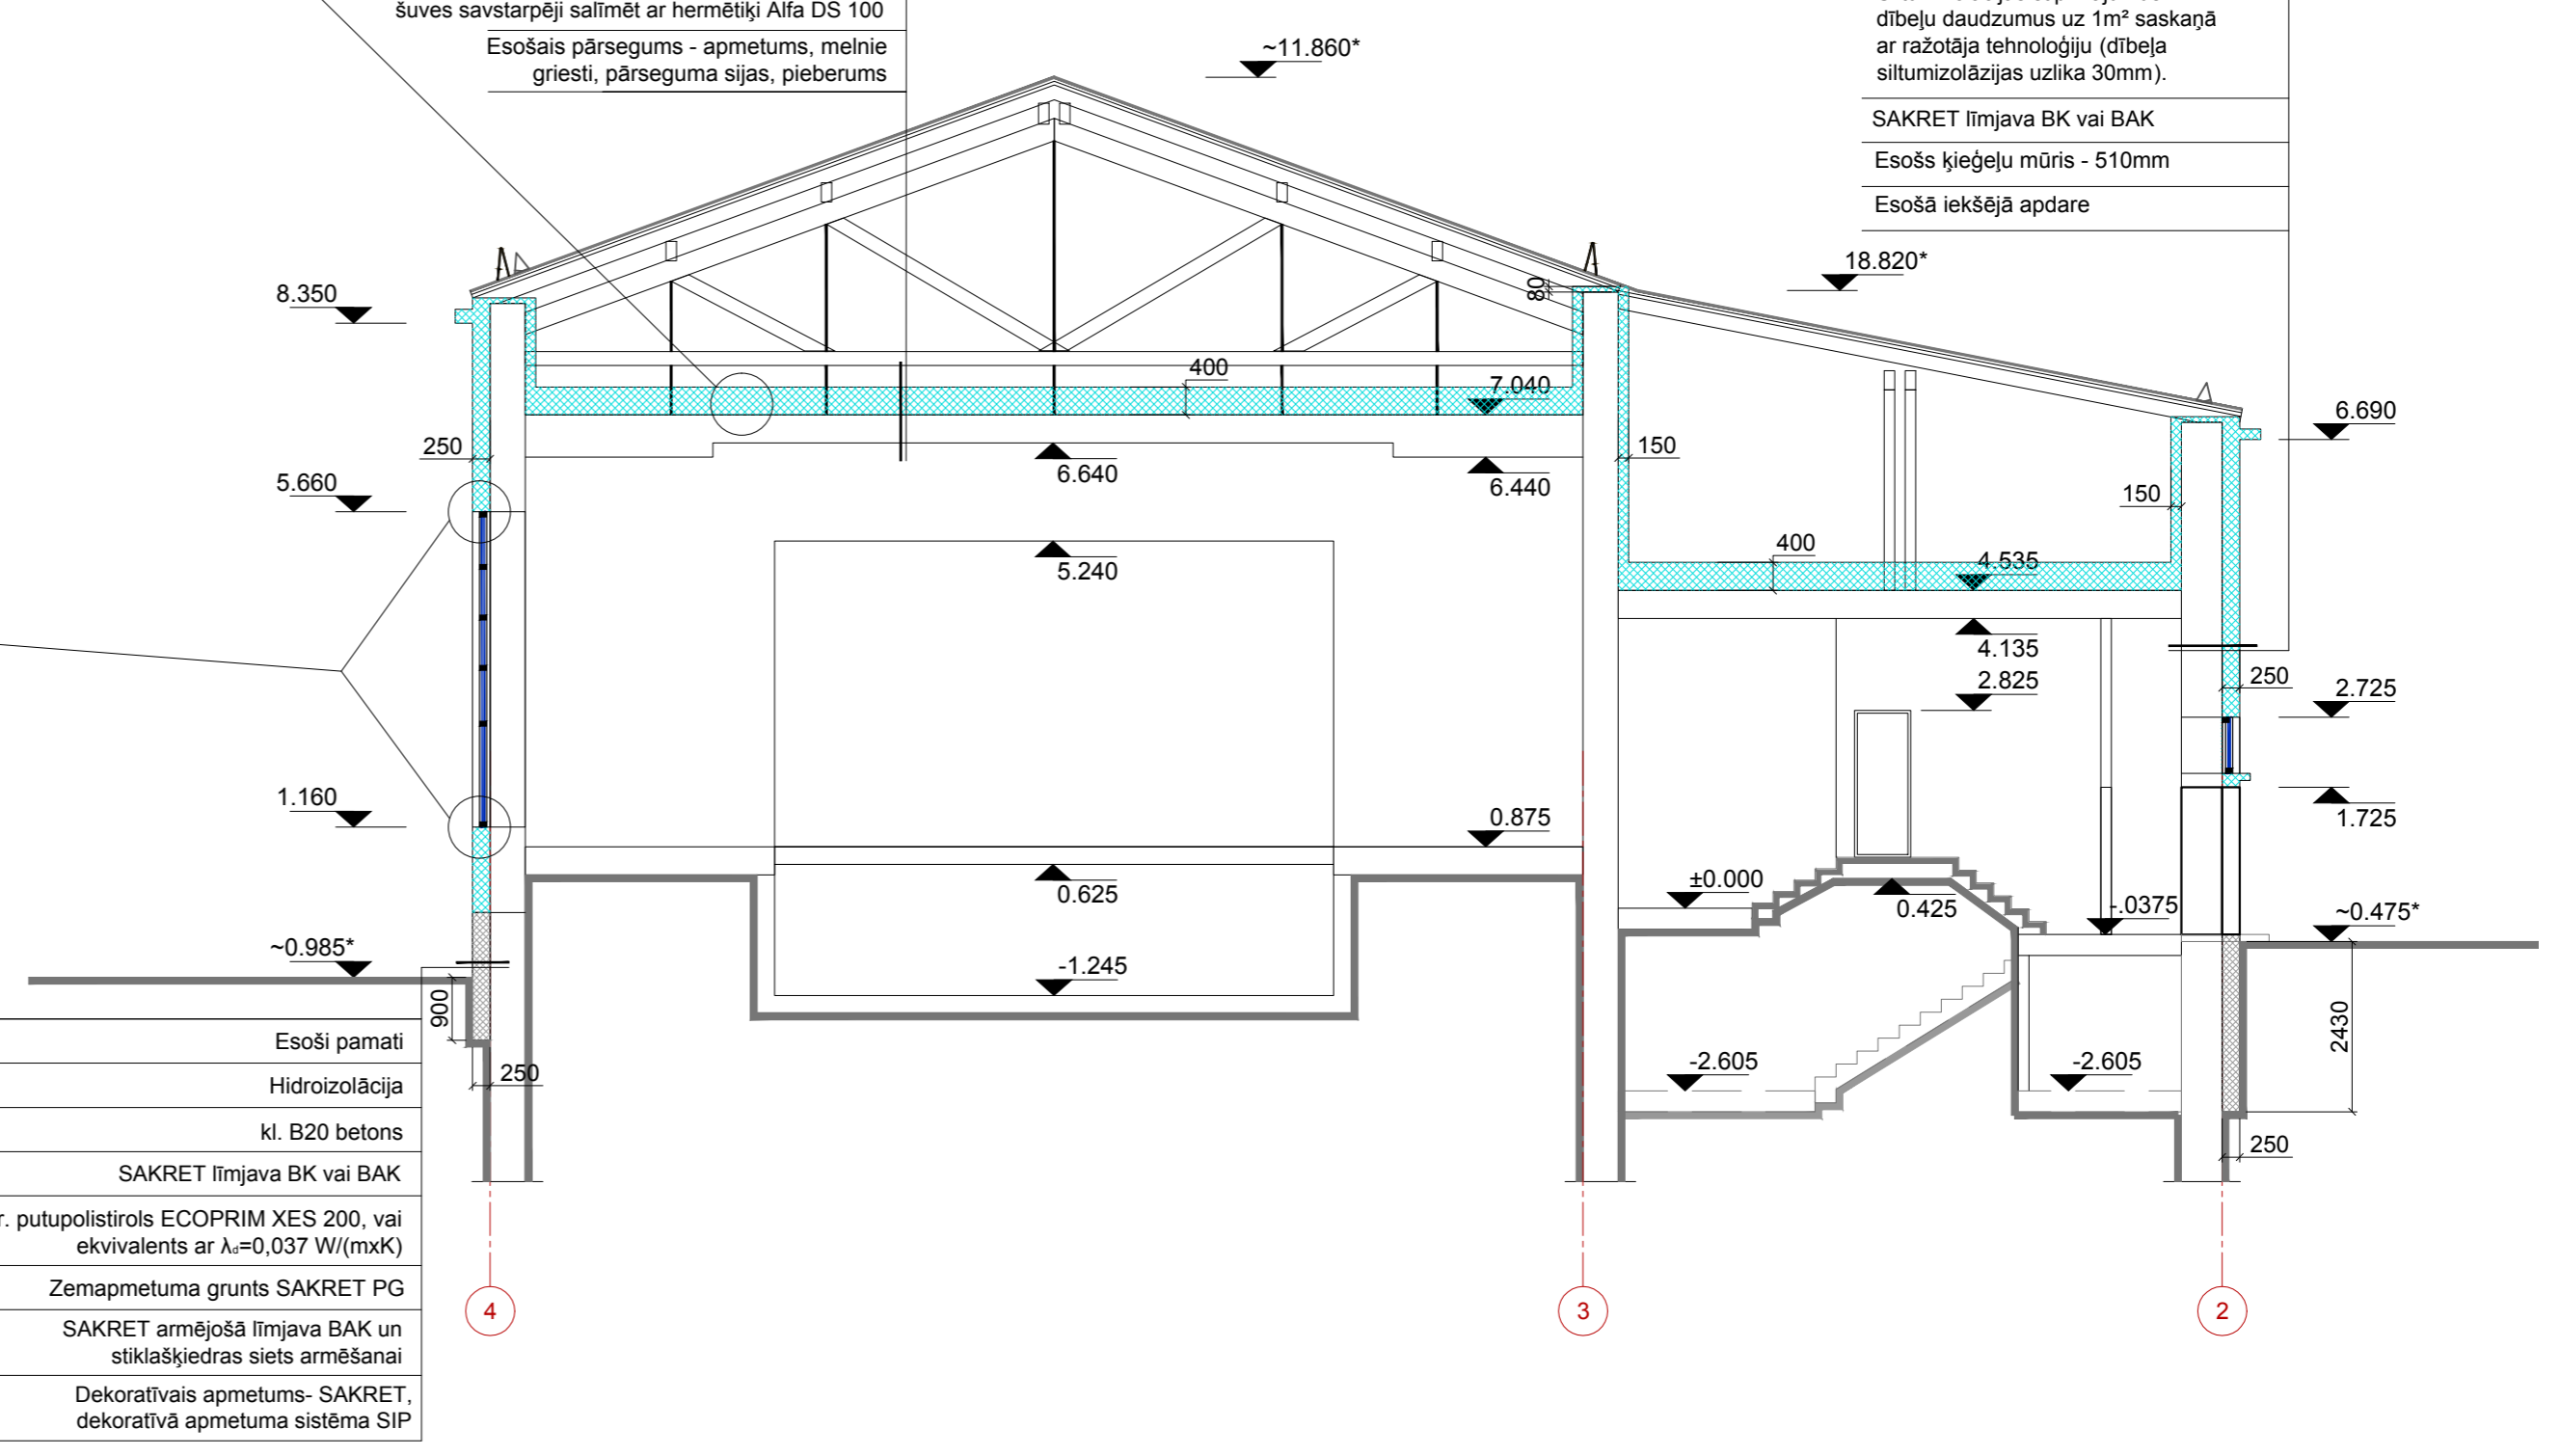

Dekoratīvais apmetums- SAKRET, dekoratīvā apmetuma sistēma SIP
SAKRET armējošā līmjava BAK un stiklašķiedras siets armēšanai
Zemapmetuma grunts "SAKRET Mat D/05"
Siltumizolācija Neopor ar pusspundi - 250mm, vai ekvivalents $\lambda_e=0,032 W/(m \cdot K)$ .
Siltumizolācijas stiprinājums - dībeļu daudzums uz 1m <sup>2</sup> saskaņā ar ražotāja tehnoloģiju (dībeļa siltumizolācijas uzlika 30mm).
SAKRET līmjava BK vai BAK
Esošs kļieģeļu mūris - 510mm
Esošā iekšējā apdare

Esoši pamati
Hidroizolācija
kl. B20 betons
SAKRET līmjava BK vai BAK
Ekstr. putupolistirols ECO PRIM XES 200, vai ekvivalents ar $\lambda_e=0,037 W/(m \cdot K)$
Zemapmetuma grunts SAKRET PG
SAKRET armējošā līmjava BAK un stiklašķiedras siets armēšanai
Dekoratīvais apmetums- SAKRET, dekoratīvā apmetuma sistēma SIP

PIEZĪMES:

- Projekts izstrādāts pamatojoties uz 2012.gadā veiktajiem uzmērījumiem.
- Augstuma atzīmes dotas metros;
- Jumta segums - RUUKKI CLASSIC profila jumta loksnes, krāsa RR11 (skuju zaļa);
- Notekcaurules, palodzes - krāsa RR30 (bēžs);
- Logu tonis - RAL 9001;
- Paredzēt palodžu profilu atjaunošanu;
- Paredzēt apmetuma remontu visā fasādē un atjaunošanu sākotnējā izskatā, bojāto apmetuma posmu noskaldīšanu un atjaunošanu. Paredzēt fasāžu apmašanu ar struktūrapmetumu, panākot gludu virsmu;
- Logu un durvju specifikāciju skatīt lapā AR-9;
- Kāpņu un uzjumteņi specifikāciju skatīt lapā AR-10.
- Fasāžu krāsu toni doti pēc SADOLIN COLOR NORM krāsu kataloga.
- Krāsu tonis parādīts nosacīti, skatīt krāsu katalogā.

ARHITEKTU BIROJS <b>REM PRO</b> LR Uzņēmuma reģ.Nr. 41503041904 Buvkomersanta reģ.Nr. 4827-R Raņa 9, Daugavpils, LV-5401, Latvija tālr./fax. 65421398, e-mail: rem@rem.lv				Pasūtītājs: Ilūkstes novada pašvaldība Brīvības iela 7, Ilūkste Reģ. Nr.90000078782		Pasūtījuma Nr. REM_2912	
Amata nosaukums				Nosaukums: Ilūkstes kultūras centra ēkas rekonstrukcija		Adrese: Brīvības iela 12, Ilūkste, Ilūkstes novads	
Vārds,uzvārds				Rasējums: <b>Griezums 1-1.</b>			
Paraksts				Arhīva reģistrācijas Nr.		Rasējuma marka	
Datums				Stadija		Mērogs	
Projekta daļ. vad.				Lapa		Lapas	
Izstrādāja				AR		TP	
Izstrādāja				1:100		6 10	