TELPU EKSPLIKĀCIJA 3. STĀVS			
Telpas numurs	Telpas nosaukums	Telpas platība /m²/	Telpas augstums /m/
59	Biblioteka	51.6	3.00
60	Biblioteka	89.2	3.00
61	Biblioteka	20.0	3.00
62	Biblioteka	10.7	3.00
63	Biblioteka	10.2	3.00
64	Koridors	41.6	3.06
65	Kāpņu telpa	17.2	3.06

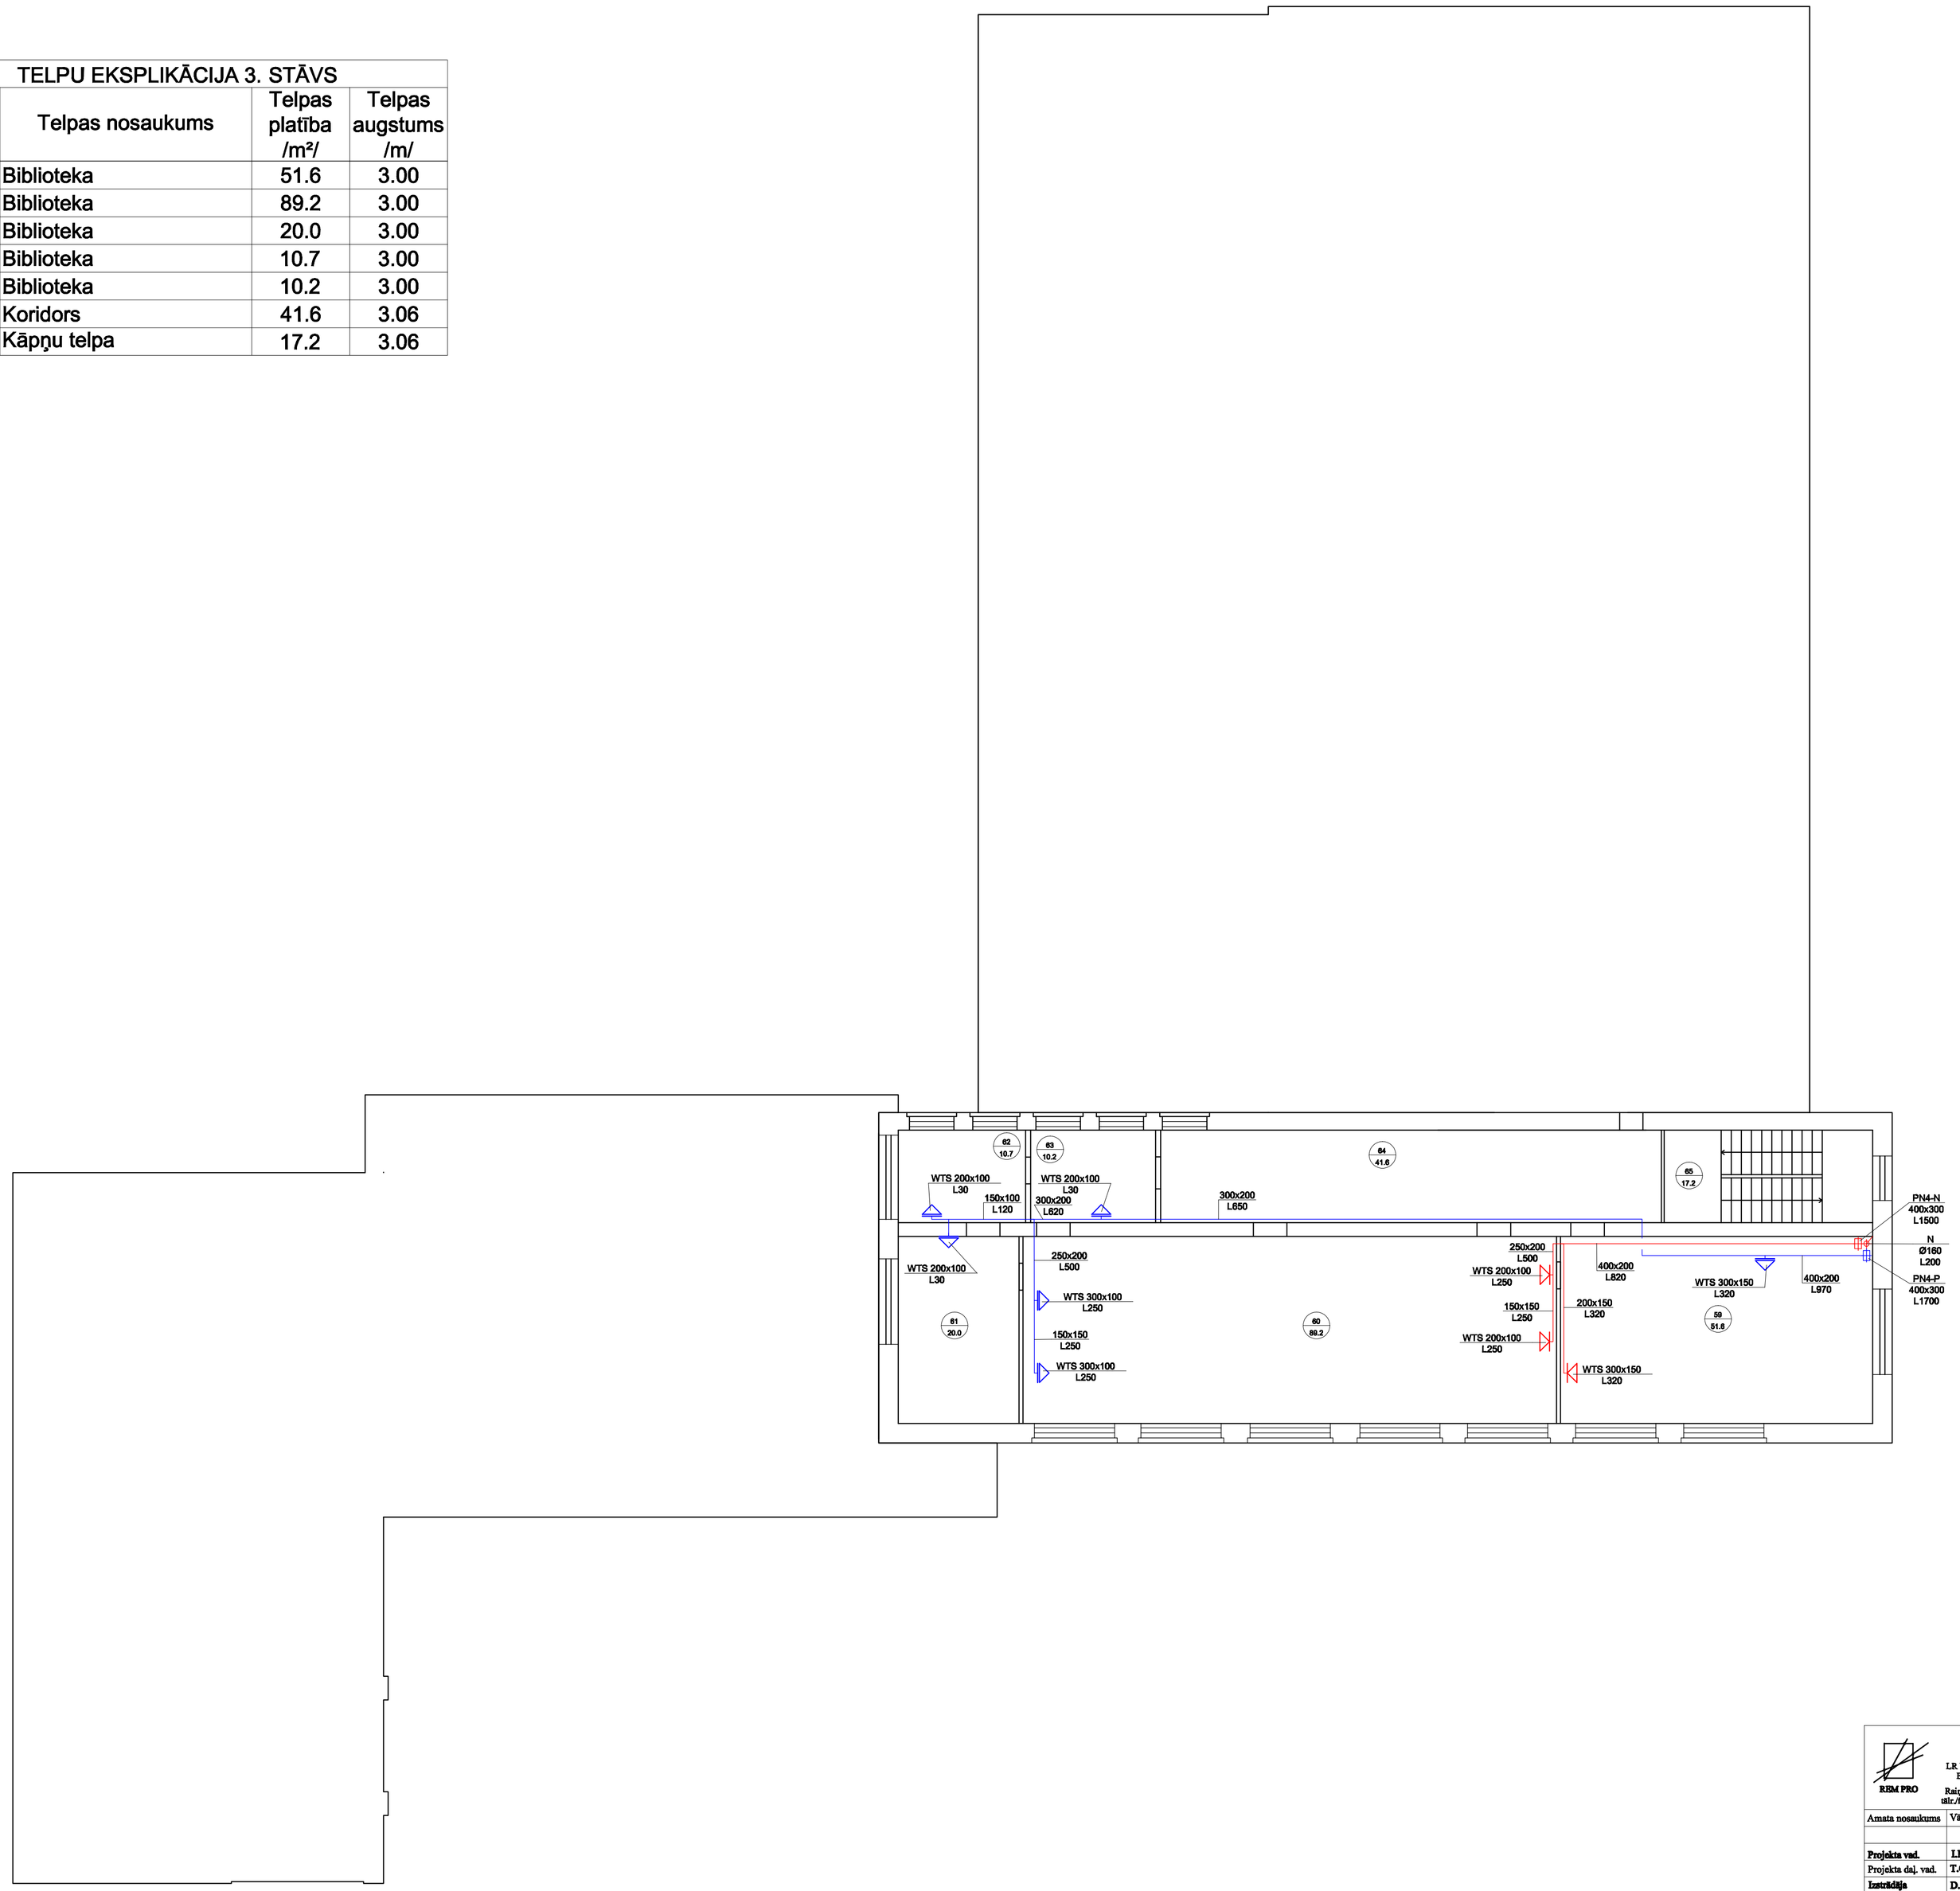

ARHITEKTU BIROJS REM PRO LR Uzņēmuma reģ.Nr. 41503041904 Buvkomersanta reģ.Nr. 4827-R Raiņa 9, Daugavpils, LV-5401, Latvija tālr./fax. 65421398, e-mail: rem@rem.lv				Pasūtītājs:	Ilūkstes novada pašvaldība Brīvības iela 7, Ilūkste Reģ. Nr.90000078782				Pasūtījuma Nr. REM_3012
				Nosaukums:	Ilūkstes kultūras centra ēkas rekonstrukcija				
				Adrese:	Brīvības iela 12, Ilūkste, Ilūkstes novads				
Amata nosaukums	Vārds,uzvārds	Paraksts	Datums	Rasējums:	Ventilācija. 3. stāva plāns				
Projekta vad.	I.Buka		06.2012.	Arhīva reģistrācijas Nr.	Rasējuma marka	Stadija	Mērogs	Lapa	Lapas
Projekta daļ. vad.	T.Grečenkova		06.2012.		AVK-V	TP	1:100	3	4
Izstrādāja	D.Grjaznihs		06.2012.						