



TEĻPU EKSPĻIKĀCIJA-1. STĀVS

| | | | |
|----|-----------------------|-------|------|
| 66 | Pagrabs | 21,4 | 3,00 |
| 67 | Pagrabs | 1,2 | 3,00 |
| 68 | Pagrabs | 12,8 | 3,00 |
| 69 | Pagrabs | 2,7 | 3,00 |
| 70 | Pagrabs | 3,6 | 3,00 |
| 71 | Pagrabs | 9,8 | 3,00 |
| 72 | Pagrabs | 8,5 | 3,00 |
| 73 | Pagrabs | 9,2 | 3,00 |
| 74 | Pagrabs | 29,2 | 3,00 |
| 75 | Pagrabs | 4,9 | 3,00 |
| 76 | Pagrabs | 24,0 | 3,20 |
| 77 | Pagrabs | 2,7 | 3,20 |
| 78 | Pagrabs | 12,8 | 3,20 |
| 79 | Elektrondeles tiepa | 18,3 | 3,20 |
| 80 | Pagrabs | 9,5 | 1,92 |
| 81 | Pagrabs | 10,2 | 1,92 |
| 82 | Pagrabs | 2,3 | 1,92 |
| 83 | Kordons | 17,8 | 3,20 |
| | Kopējais tāpu platība | 218,4 | |

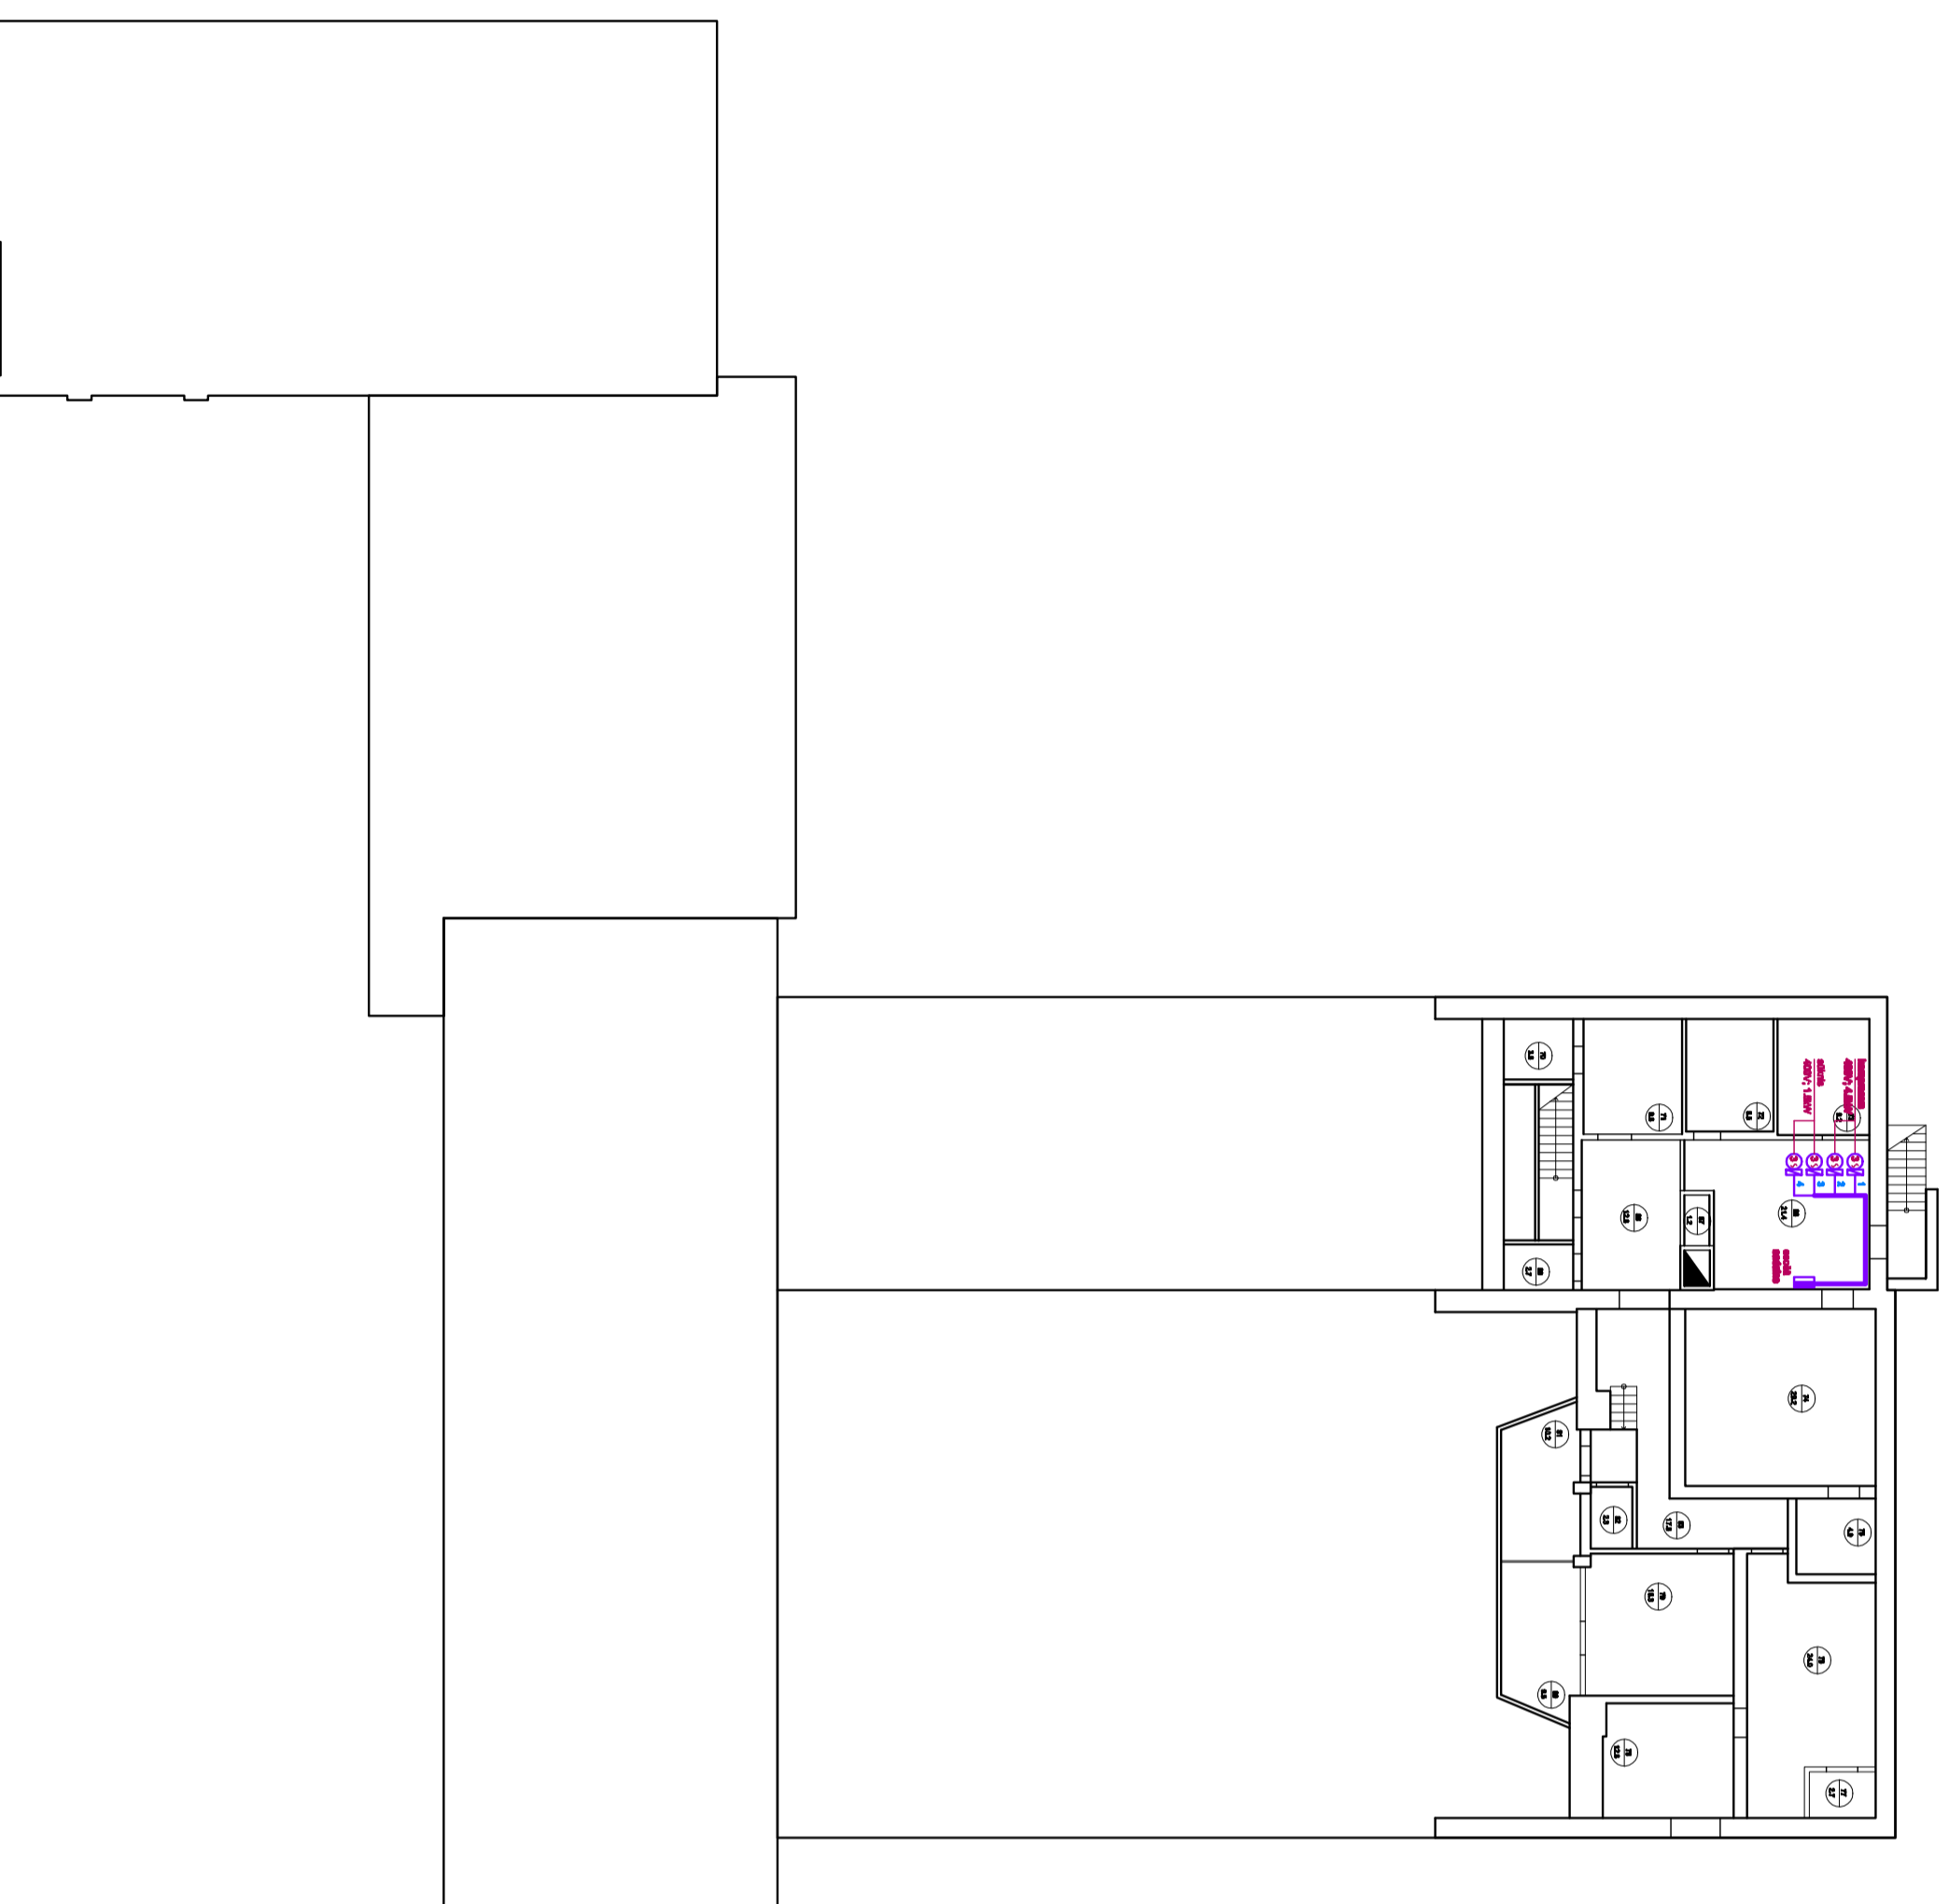

- NORĀDĪJUMI**
1. Montāžas laikā pirms elektroapgādes tīdu instalācijas elektrisko kabeļu trases un pieslēguma vietas papildus jāsašakpo ar apkaimpārošo personālu un pārējiem inženieru būvniekiem.

| | | | | | | | | | | | |
|---|--|--|--|---|--|--------------------------------------------------------------------------------|--|----------------------|------------|------------------|----------|
|  RBM PRO Balņa 5, Daugavpils, LV-5401, Latvija Darbībasamats reģ.Nr: 482/78 reģ./lic. 6421394, e-pasts: rso@rbm.lv | | | | AIZSTRUKU IERAKS RBM PRO | | Iiūkstes novads pašvaldība Brīvības iela 7, Iiūkstis Reģ. Nr:50000079/82 | | Projektuma Nr. | RBM_3012 | | |
| | | | | Izstrukturotāja Vēlēj.pretendents | | Pasūtītājs Daritājs | | Projektanta vads. | A.Šķedzīns | Projekta dat. | 05.2012. |
| | | | | Izstrukturotājs T.Anderovs | | | | Projektanta vads. | T.Anderovs | Projektanta dat. | 05.2012. |
| Nosaukums: Iiūkstes kultūras centra ēkas Adrese: Brīvības iela 12, Iiūkste, Iiūkstes novads Pasūījums: -1. stāva plāns ar spēka elektrodiem | | | | Atbilstošās Nr. Izstrukturotāja Nr. Izstrukturotāja Nr. | | Pasūījuma Nr. Pasūījuma Nr. Pasūījuma Nr. | | Lapa Lapa Lapa | | | |
| | | | | Adrese: BRĪVĪBAS IELA 12, IĪŪKSTĒ, IĪŪKSTES NOVADS Pasūījums: -1. STĀVA PLĀNS AR SPĒKA ELEKTRODIEM | | Izstrukturotājs RBM PRO | | Lapa Lapa Lapa | | | |