


PELDBASEINA UN ATPŪTAS CENTRA PRINCĪPIĀLS PLĀNS

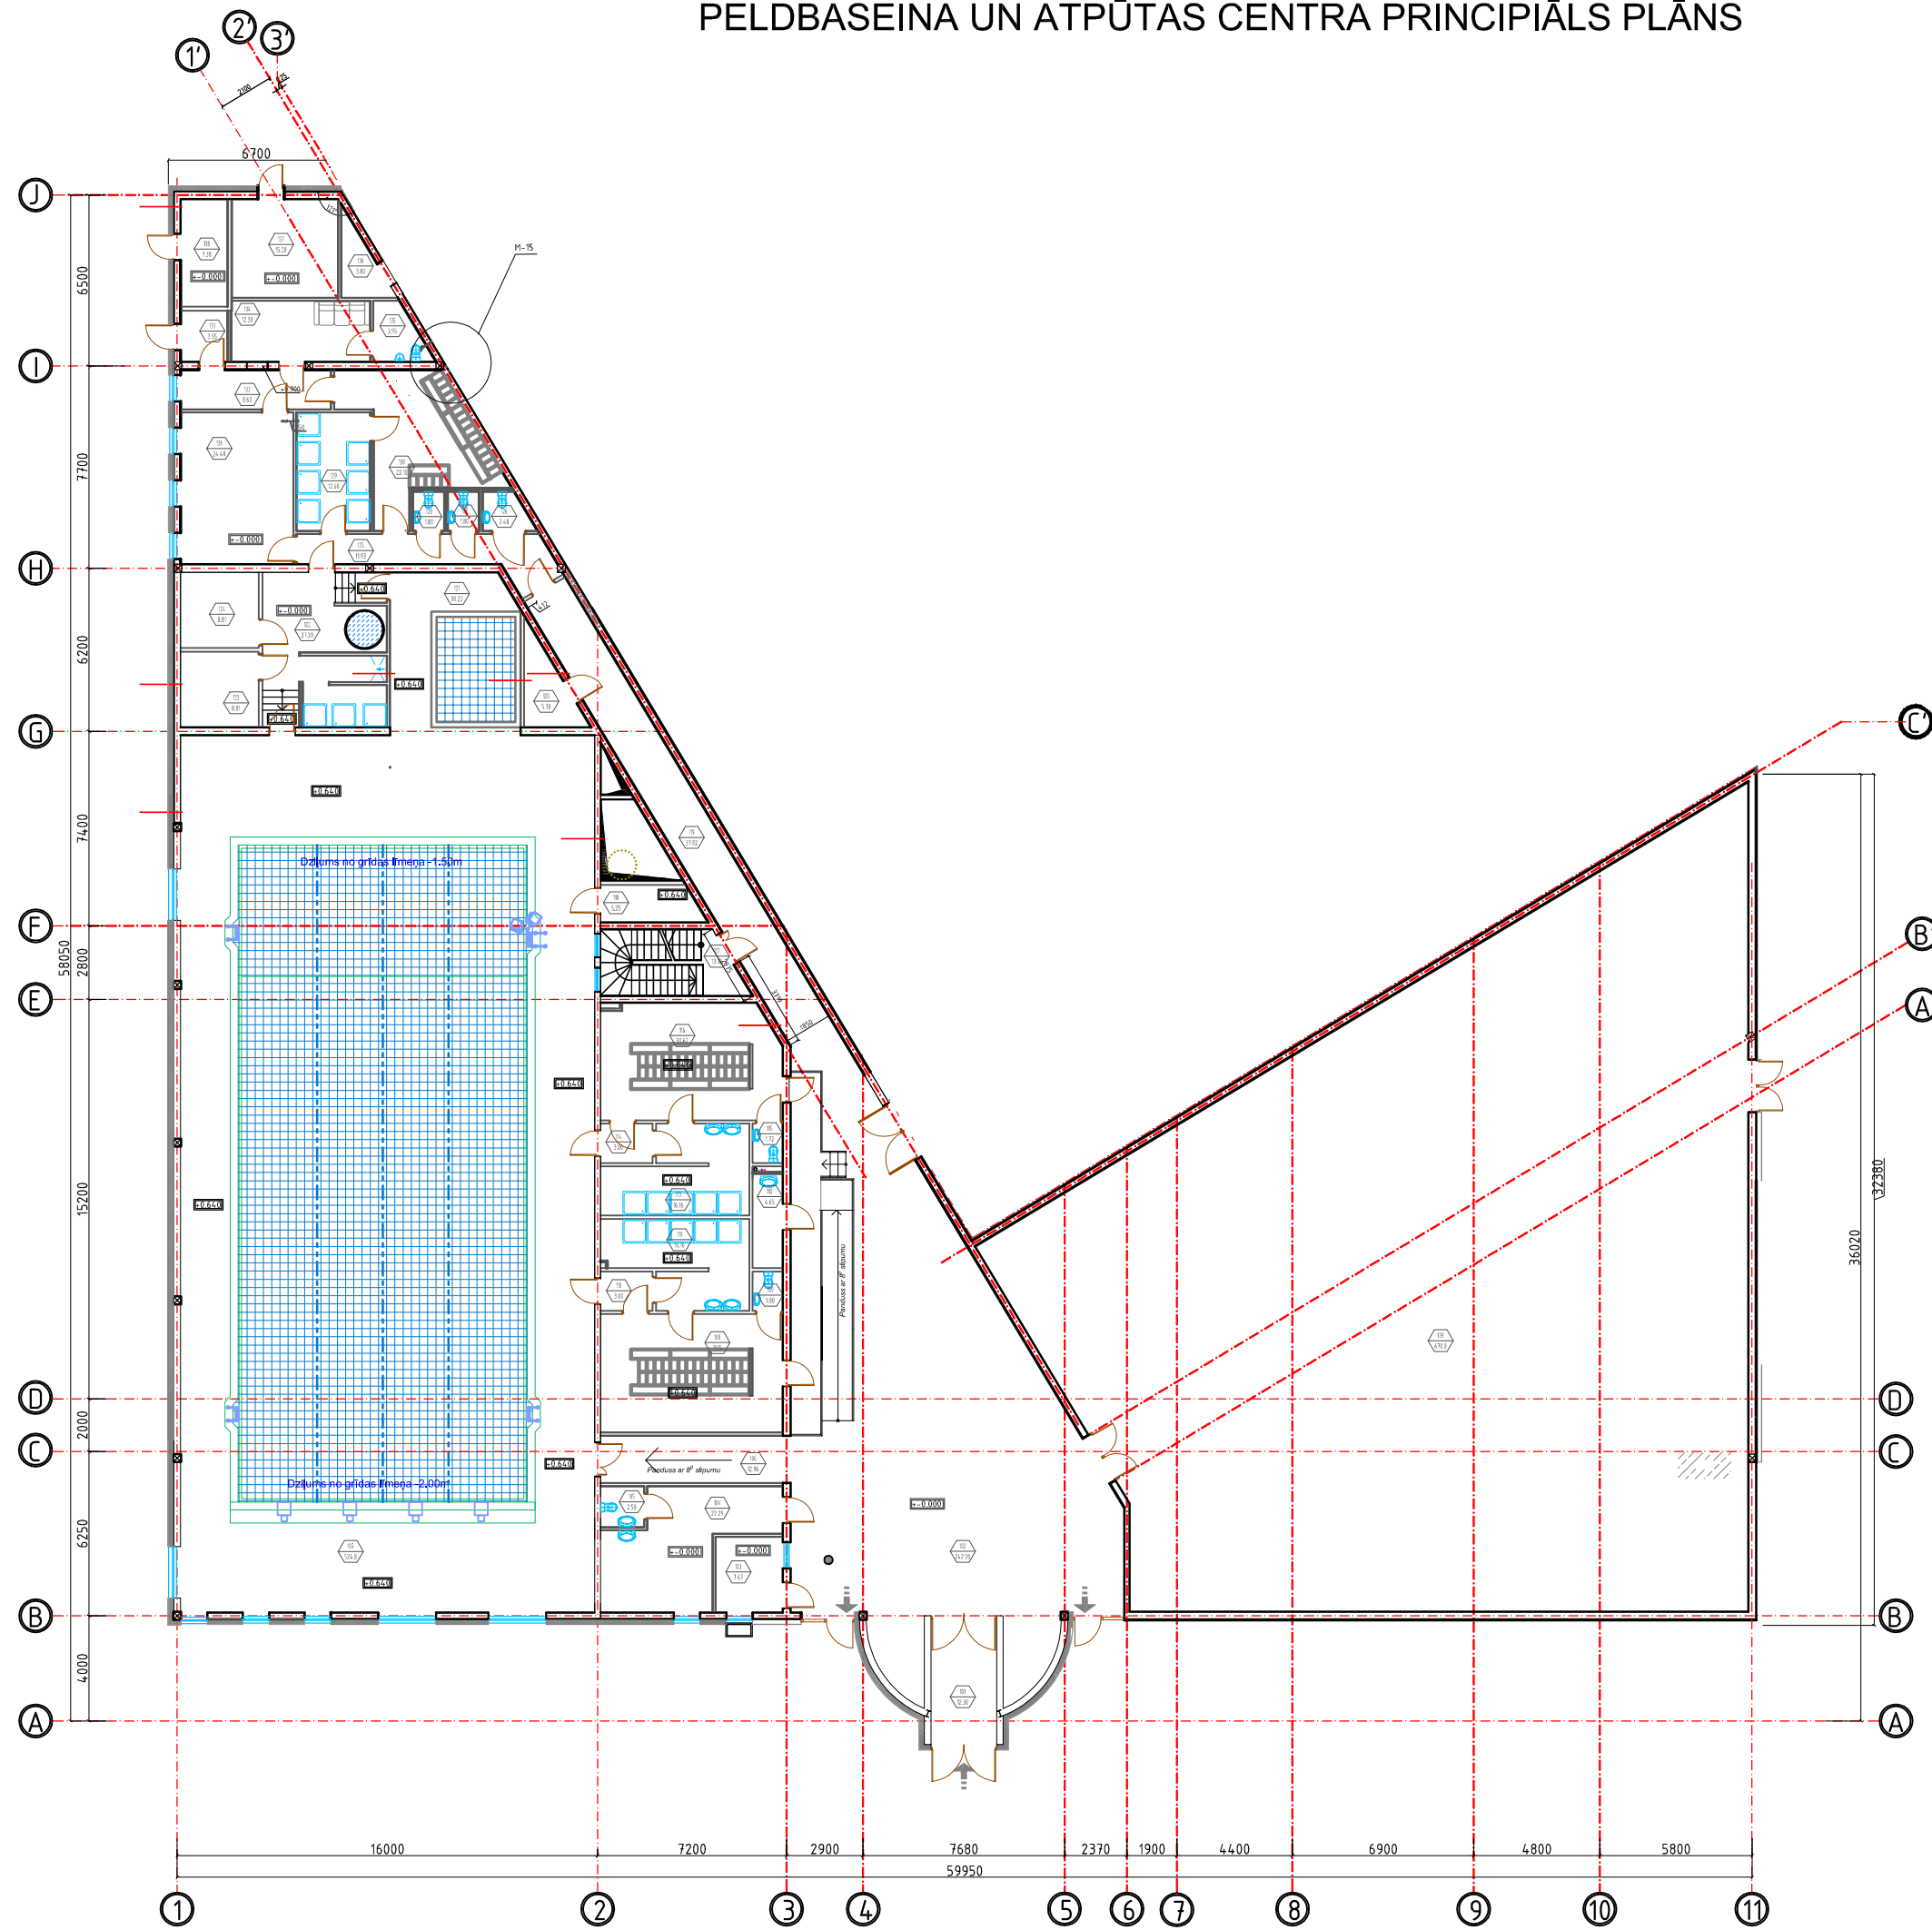

TĒLPU EKSPĻIKĀCIJA		
TĒLPAS Nr.	TĒLPAS NOSAUKUMS	PLATĪBA m ²
101	Vējtveris	12,3
102	Halle	242,00
103	Apsarga telpa	7,47
104	Medmāsas kabinets	22,29
105	WC	2,50
106	Gaitenis	12,96
107	Baseina telpa	524,80
108	Ģērbtuve	31,50
109	WC	1,80
110	Priekštelpa	3,00
111	Dušas telpa	16,16
112	Apkopšanas telpa	4,65
113	Dušas telpa	16,16
114	Priekštelpa	3,00
115	WC	1,72
116	Ģērbtuve	30,62
117	Kāpņutelpa	13,18
118	Palīgelpa	5,25
119	Gaitenis	37,82
120	Palīgelpa	5,70
121	Baseina telpa	30,22
122	Dušas telpa	27,20
123	Pirts	8,80
124	Pirts	8,80
125	Gaitenis	11,93
126	Invalīdu WC	2,48
127	WC	1,80
128	WC	1,80
129	Dušas telpa	12,60
130	Ģērbtuve	22,10
131	Atpūtas telpa	24,48
132	Gaitenis	8,60
133	Vējtveris	3,55
134	Administrators telpa	12,30
135	WC	3,95
136	Sētnieka instrumentu telpa	3,80
137	Elektrosadales telpa	15,20
138	Siltummezgls	7,38
139	Palīgelpa (paredzēta bibliotēka 2.kārtā)	670,0
Kopā:		1855,71

PIENĒMTIE APZĪMĒJUMI:

- telpas numurs
- telpas platība m²
- līrās grīdas augstuma atzīme no prjetējamās +0,000