


2. STĀVA PLĀNS

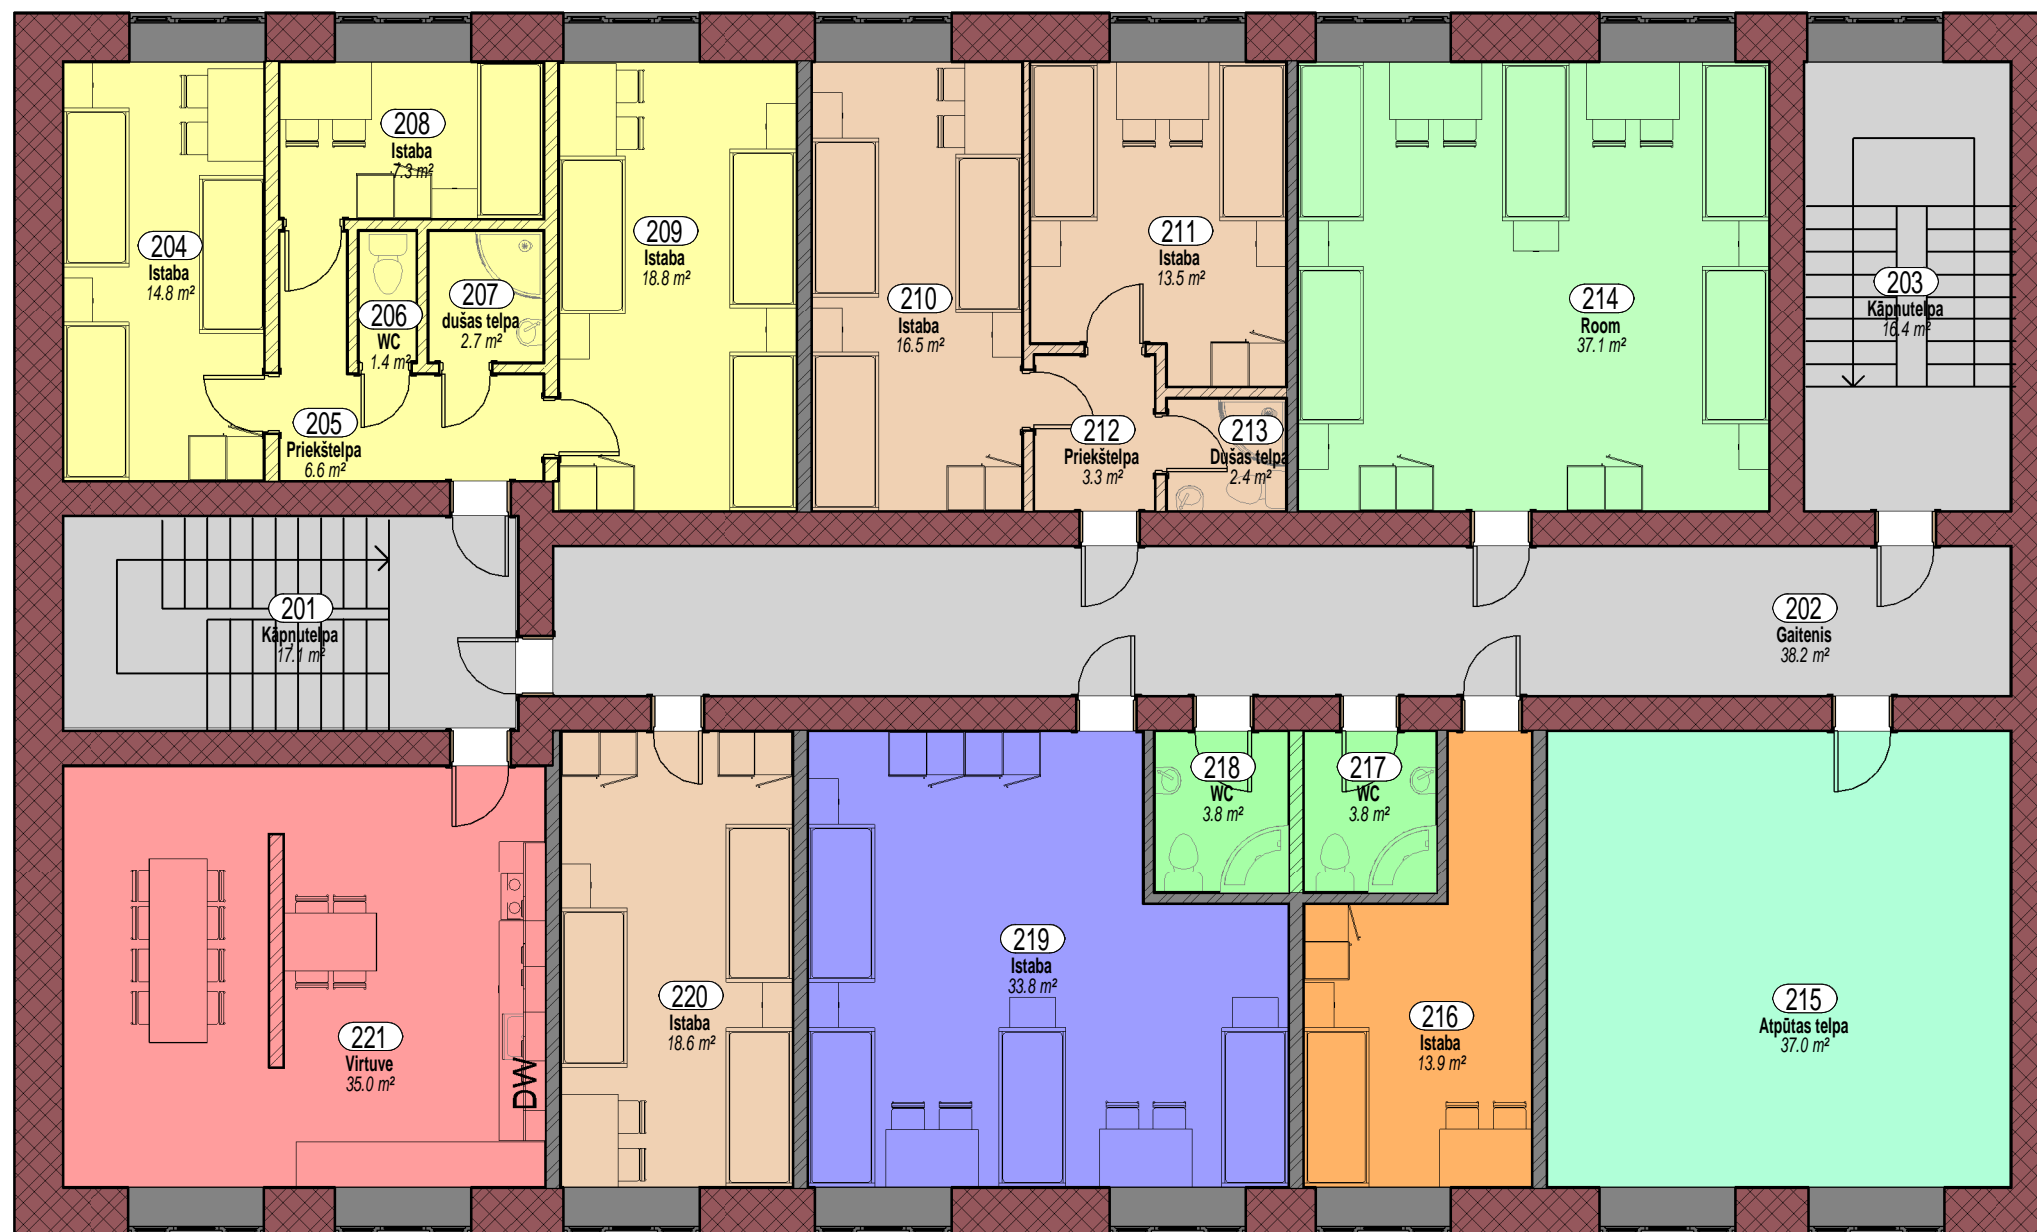

Objekts	
Adrese	
Pasūtītājs	
Projekta Nr.	
Lapas saturs	2. Stāva plāns
Lapas.Nr	AR-4
Lapu skaits	
Mērogs	1 : 100
Datums	