


IZBŪVES PLĀNS. SATIKSMES ORGANIZĒŠANA.
M1:1000

ESOŠO KOMUNIKĀCIJU APZĪMĒJUMI


- DR drenāža kanalizācija
- zemsprieguma kabelis

APZĪMĒJUMI

- proj. grants segums (brauktuve)
- proj. grants segums (nobrauktuve)
- proj. brauktuves mala
- zemes robežas
- segas šķērskritums
- grāvja tekne
- proj. nogāze
- proj. grāvis
- PK29+00 ceļa pikets
- ceļa trases taisne
- ceļa trases riņķa līkne
- proj.caurteka, tecēšanas virziens

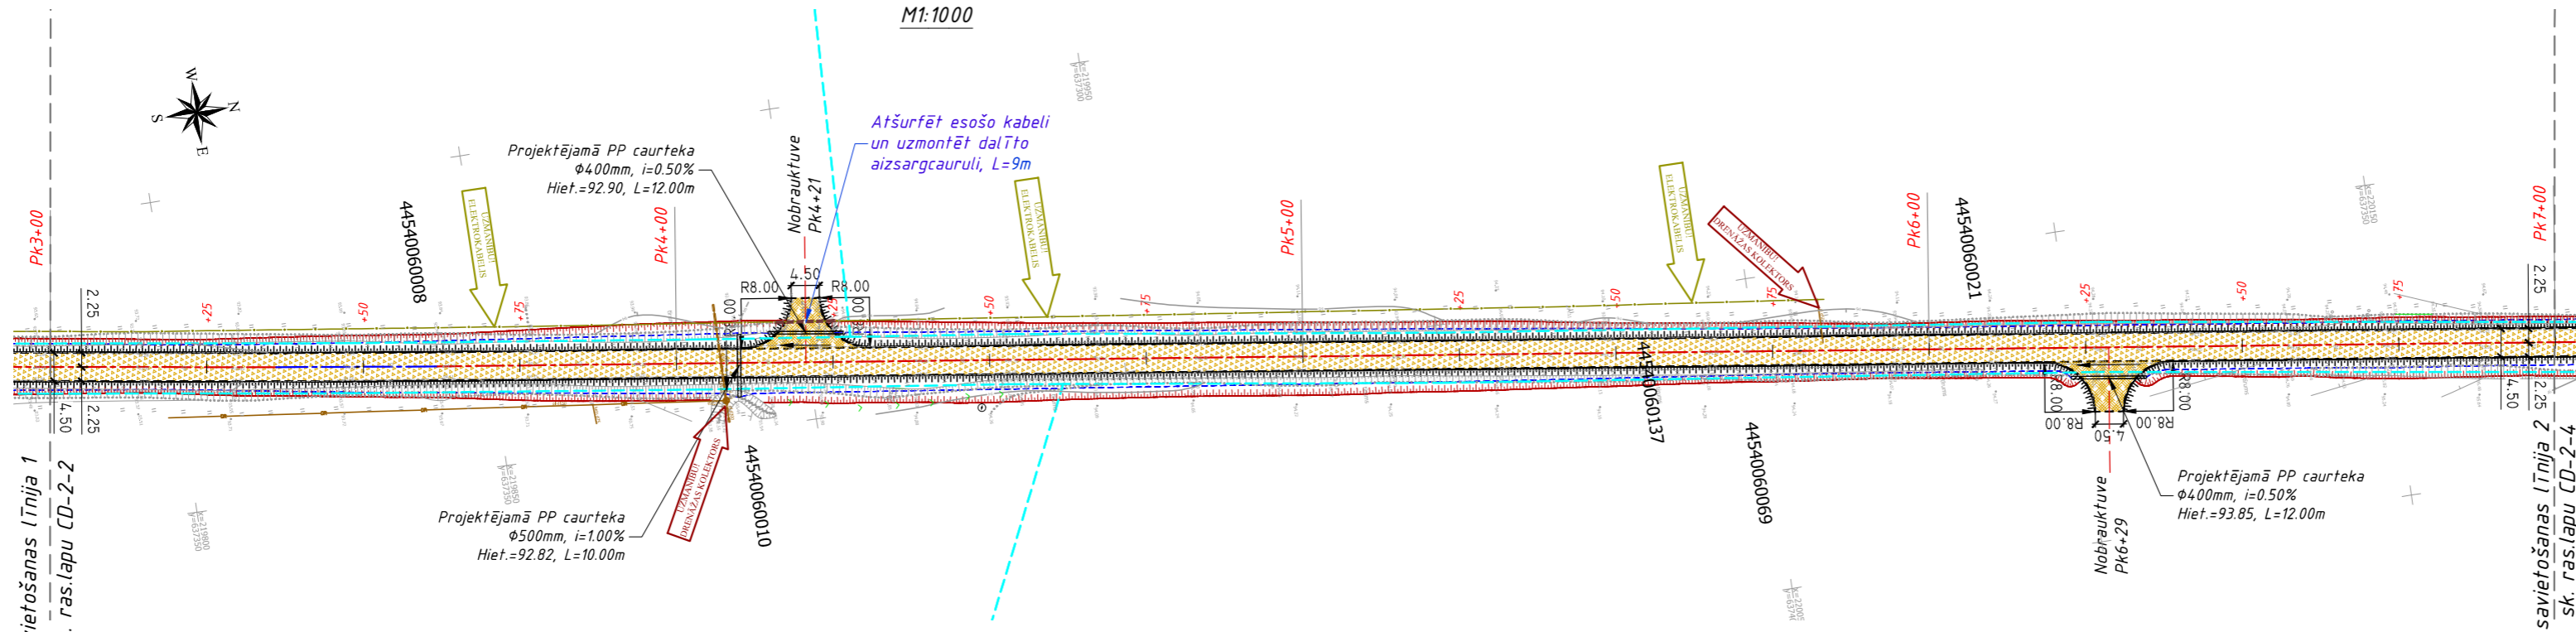

GARENPROFILS.
Mhor. 1:1000, Mvert. 1:100

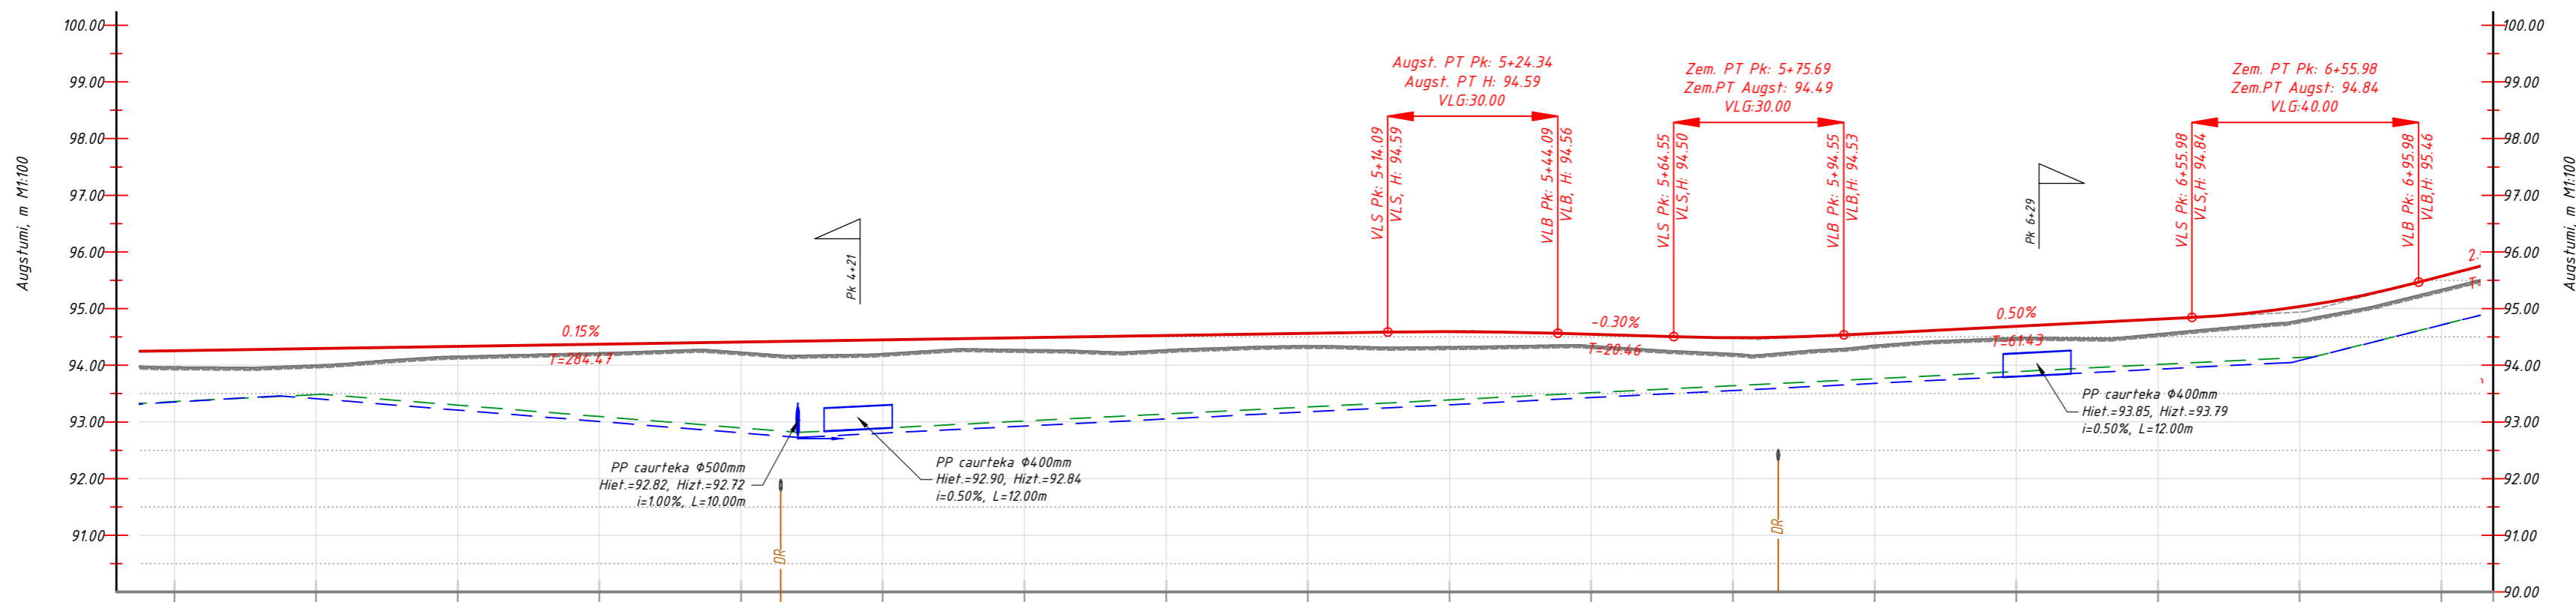

| Garenprofila elementu parametri %, m | i=0.15% T=204.47 | | | | | | | | | | | | | | | | |
|--------------------------------------|--|-------|---------------------|-------|-------|-------|---------------------|-------|-------|-------|-------|-------|--------------------|-------|-------|-------|-------|
| Esošās atzīmes uz ass, m | 93.97 | 94.00 | 94.16 | 94.22 | 94.23 | 94.21 | 94.27 | 94.27 | 94.34 | 94.33 | 94.35 | 94.21 | 94.35 | 94.49 | 94.55 | 94.80 | 95.34 |
| Ceļa ass darba atzīme, m | 0.29 | 0.29 | 0.17 | 0.15 | 0.18 | 0.24 | 0.21 | 0.25 | 0.22 | 0.27 | 0.20 | 0.28 | 0.21 | 0.20 | 0.26 | 0.24 | 0.23 |
| Projektētās atzīmes uz ass, m | 94.26 | 94.29 | 94.33 | 94.37 | 94.41 | 94.45 | 94.49 | 94.53 | 94.56 | 94.59 | 94.55 | 94.49 | 94.56 | 94.69 | 94.81 | 95.03 | 95.57 |
| Kreisās brauktuves malas augstumi, m | 94.20 | 94.24 | 94.28 | 94.32 | 94.36 | 94.40 | 94.43 | 94.47 | 94.51 | 94.54 | 94.49 | 94.43 | 94.51 | 94.63 | 94.76 | 94.98 | 95.52 |
| Labās brauktuves malas augstumi, m | 94.20 | 94.24 | 94.28 | 94.32 | 94.36 | 94.40 | 94.43 | 94.47 | 94.51 | 94.54 | 94.49 | 94.43 | 94.51 | 94.63 | 94.76 | 94.98 | 95.52 |
| Kreisā grāvja profila elementi %, m | i=0.50% L=95.38 | | i=-0.80% L=84.01 | | | | i=0.50% L=267.55 | | | | | | i=2.50% L=48.16 | | | | |
| Kreisā grāvja teknes proj.atzīmes, m | 93.36 | 93.48 | 93.30 | 93.10 | 92.90 | 92.89 | 93.02 | 93.14 | 93.26 | 93.39 | 93.51 | 93.64 | 93.76 | 93.89 | 94.01 | 94.14 | 94.71 |
| Labā grāvja profila elementi %, m | i=0.80% L=87.95 | | i=-0.80% L=91.41 | | | | i=0.50% L=263.56 | | | | | | i=2.50% L=52.25 | | | | |
| Labā grāvja teknes proj.atzīmes, m | 94.26 | 94.29 | 94.33 | 94.37 | 94.41 | 94.45 | 94.49 | 94.53 | 94.56 | 94.59 | 94.55 | 94.49 | 94.56 | 94.69 | 94.81 | 95.03 | 95.57 |
| Ceļa ass plāna elementi, m | R=2000.00 K=25.74 α = 0°44'15" | | | | | | | | | | | | | | | | |
| Brauktuves šķērskritumi | i=-3.0% - pa kreisi i=-3.0% - pa labi | | | | | | | | | | | | | | | | |

GARENPROFILA ELEMENTU APZĪMĒJUMI

- α Trases ass pagriezienu leņķis
- R Plāna līknes rādiuss
- K Plāna līknes garums
- L Plāna taisnes garums
- VLS Vertikālās līknes sākums
- VLB Vertikālās līknes beigas
- VLG Vertikālās līknes garums
- T Garenprofila taisnes garums
- Ceļa ass projekta līnija
- Esošais reljefs pa ceļa asi
- Labā grāvja profils
- Kreisā grāvja profils
- Projektējamās nobrauktuves atrašanās vieta
- Caurteka (diametrs, ieteces/izteces augstums, tecēšanas virziens/sīpums, garums)

PIEZĪMES:

1. Vispārīgus norādījumus un plāna apzīmējumus skatīt ras. lapā CD-2-2.

| | | |
|---|---|---------------------------------|
| Projektētājs: SIA "CERVA" Juridiskā adrese: Rīgas ielā 70A-7 Daugavpils, LV-5401 Tālrunis: +371-29113332 e-mail: cerv@inbox.lv | Pasūtītājs: ILŪKSTES NOVADA PAŠVALDĪBA | Pasūtījums: Nr. 2016/15.2/58 |
| Būvproj. vad. T. Borovkova | Projekta vad. T. Borovkova | Datums: 08.2016 |
| Projekta izstrādātājs: T. Borovkova | Būvobjekts: Ilūkstes novada pašvaldības ceļa „Zariņlietce,ls)-Dimanti-Pūpoli-Viesīte” pārbūve, Dvietes pagastā | |
| Rasējums: Izbūves plāns. Garenprofils. Satiksmes organizēšana. (PK3+00-Pk7+00) | | Stadija BP |
| | | Marka un numurs CD-2-3 |
| | | Mērogs: Mv1:100; Mh1:1000 |
| | | Arhīva Nr. D16-90 |