



1 | 2 | 3 | 4

CK 1
Pk 09+20-Pk 0+60
M 1:50

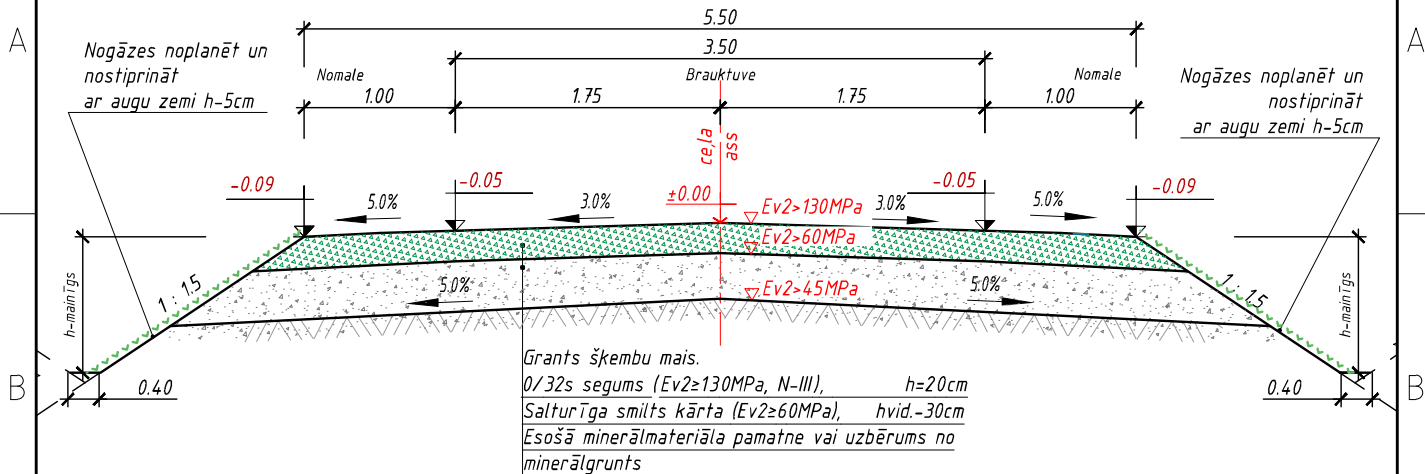

CK 2
Pk 0+60-Pk11+62
M 1:50

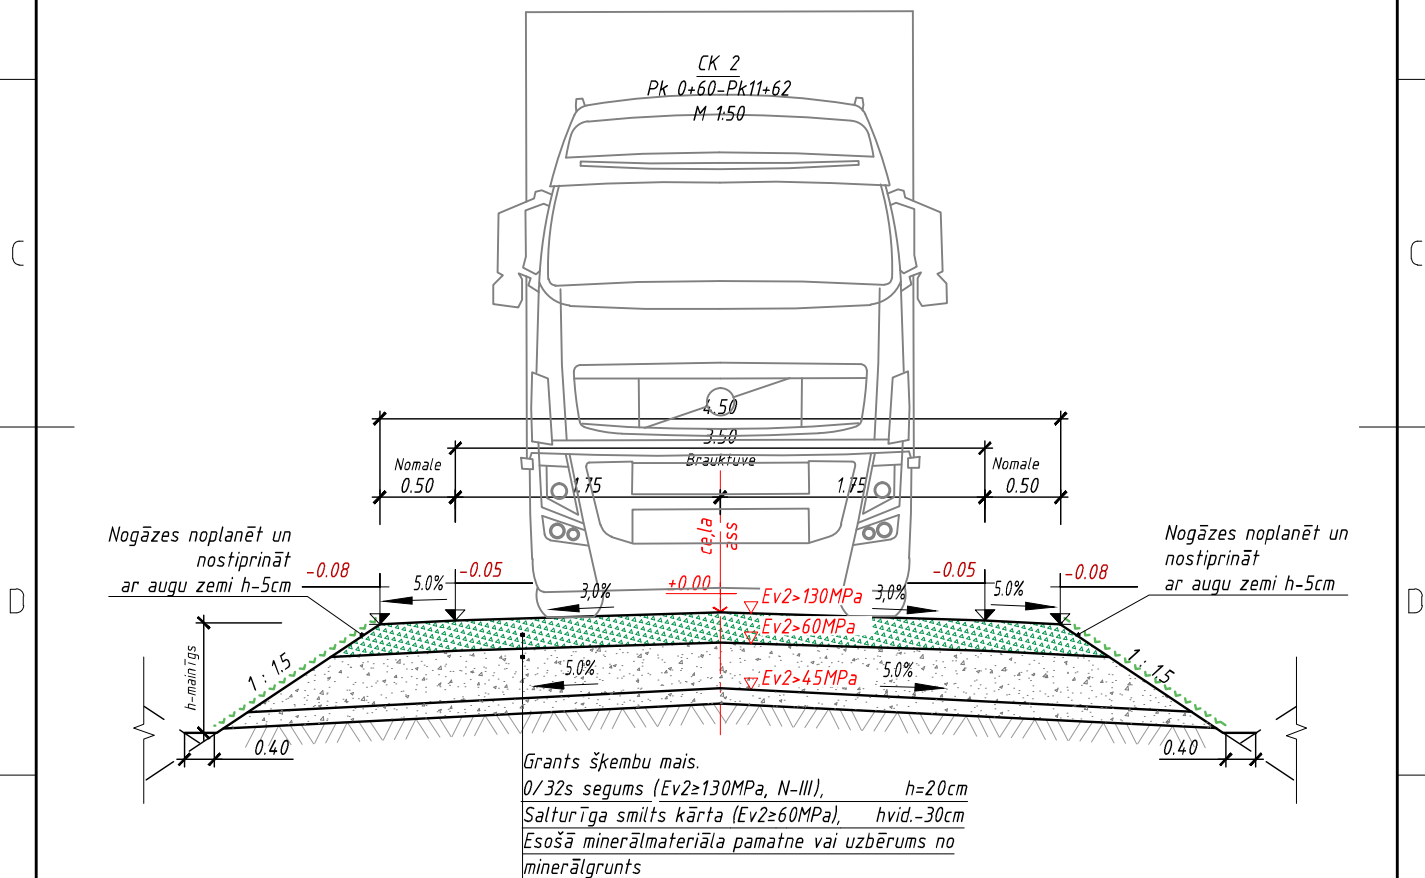

PIEZĪMES:

1. Visi izmēri uzrādīti metros, slīpumi - procentos (ja nav norādīta cita mērvienība).
2. Darbus veikt atbilstoši "Ceļu specifikācijas 2015".
3. Būvniecības laikā ievērot gaisvadu un pazemes komunikāciju aizsardzības prasības.
4. Uzbēruma augstumus skatīt garenprofilā ras. lapā CD-2(2).
5. Pirms būvdarbu uzsākšanas izsaukt visu ieinteresēto organizāciju pārstāvjus, lai uz vietas precizētu esošo inženierkomunikāciju atrašanās vietas un dziļumus.

Projektētājs:



SKA projekts
Pils raj.215-31, Jēkabpils, LV-5202
tālr. 26367042
skaprojekts@inbox.lv

Pasūtītājs:

ILŪKSTES NOVADA PAŠVALDĪBA

Pasūtījums:

2016/15.2/55

Būvobjekts:

Ilūkstes novada pašvaldības ceļa
„Lusti - Kalnāji - Kaminča” pārbūve, Eglaines pagastā.

Amats	Vārds, uzvārds	Pāraksts	Datums	Pasējums:	Stadija	Marka un numurs
Būvproj. vad.	V. Semopenko		08.2016.	Ceļa klātnes tipi un segas konstrukcija.	BP	CD-3
CD daļas vad.	V. Semopenko		08.2016.		Mērogs:	M1:50
Projektētājs	B. Semopenko		08.2016.		Arhīva Nr.	D16-71D

1 | 2 | 3 | 4