


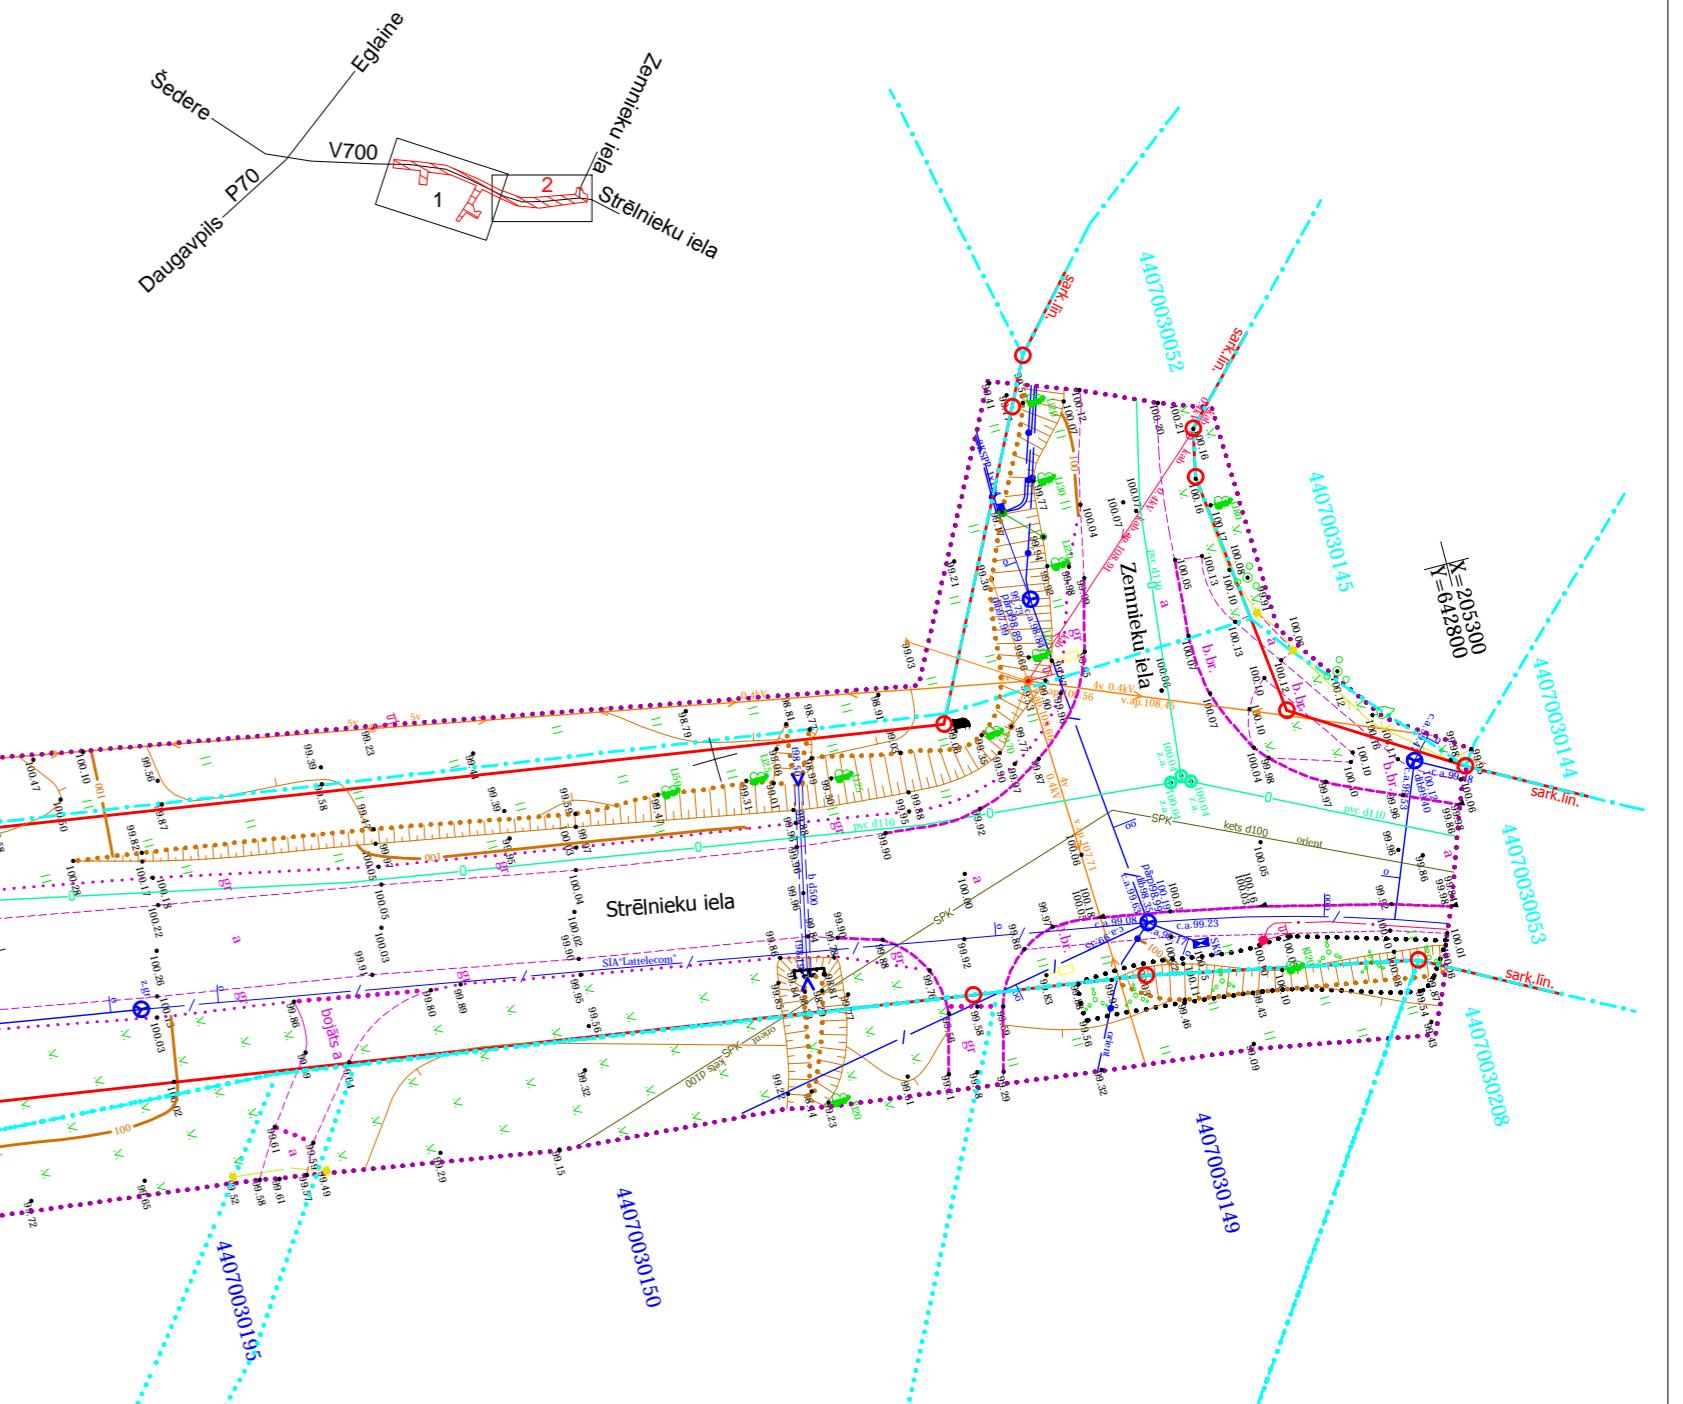

Objekta un lapu izvietojuma shēma



PIEZĪMES:

- LKS92 TM koordinātu sistēma.
- Latvijas normālo augstumu sistēma (LAS-2000,5).
- Mēroga koeficients 0.999849.
- Uzmērišana veikta 2017. gada 13. maijā.
- Uzmērišanā izmantoji atbalstpunkti GPS bāzes staciju sistēma LATPOS mērījumi veikti RTK režīmā, bāzes stacija "Daugavpils1".
- Objekta platība: 1.9964ha.
- Topogrāfiskie apzīmējumi ir attēloti atbilstoši Ministru kabineta noteikumu Nr.281 1.pielikumam
- Zemes vienību robežas ir attēlotas atbilstoši zemes uzmērišanas un vietējā geodēziskā tīkla precizitātei un var nesakrist ar situāciju plānā.
- Kadastra informācija iegūta no www.kadastrs.lv 15.05.2017. 363289.edoc
- leļu sarkanās līnijas attēlotas atbilstoši pašvaldības teritorijas plānojumam

| EKSPLOATĀJOŠO ORGANIZĀCIJU APLIECINĀJUMS PAR PLĀNĀ UZRĀDĪTO APAĶSZEMJU KOMUNIKĀCIJU ATBILSTĪBU<br>ŠO ORGANIZĀCIJU ARHĪVU MATERIĀLIEM. |                         |          |             |               |          |
|---|-------------------------|----------|-------------|---------------|----------|
| Organizācija  | Komunikācija            | Paraksts | Datums      | Uzvārds       | Piezīmes |
| Ilūkstes novada dome  | APGAISMOJUMS            |          | 15.05.2017. | M.Krievāns    |          |
| AS "Sadales tīkls", Austrumu regions  | ELEKTRĪBAS KABELI       |          | 18.05.2017. | E.Purvinskis  |          |
| SIA "Lattelecom"  | SAKARU KABELI           |          | 18.05.2017. | Z.Zabarovskis |          |
| VSIA "ZMNI"   | MELIORĀCIJA             |          | 18.05.2017. | J.Soms        |          |
| SIA "Ornaments"   | ŪDENSVADS, KANALIZĀCIJA |          | 15.05.2017. | J.Altāns      |          |

|  |  |
|--|--|
| <b>MĒRNIECĪBAS FIRMA "RIO M"</b><br>Reg. Nr.41503035503<br>Balvu iela 1B, Daugavpils, LV-5400<br>email:rio@rio.lv<br>Tāl. 65438466, 29420575, fakss:65438466 | Objekts: Strēlnieku iela (no pilsētas robežas līdz Zemnieku ielai)<br>Ilūkste, Ilūkstes novads |
| Pasūtītājs: SIA "SKA projekts"   |  |
| Objekta reģistrācijas Nr. KR17/47  |  |
| Rasējums:  | Lapas  |
| Direktors Dz. Krūtkrāmelis   | 15.05.2017.  |
| Dz. Krūtkrāmelis<br>Sert BC-145<br>Derīgs no 21.01.2011.<br>līdz 20.01.2021.   | 15.05.2017.  |
| Mērnieka palīgs V.Pimanovs   | 15.05.2017.  |
| Mērogs 1:500   |  |