GRIEZUMS 1-1
1:100

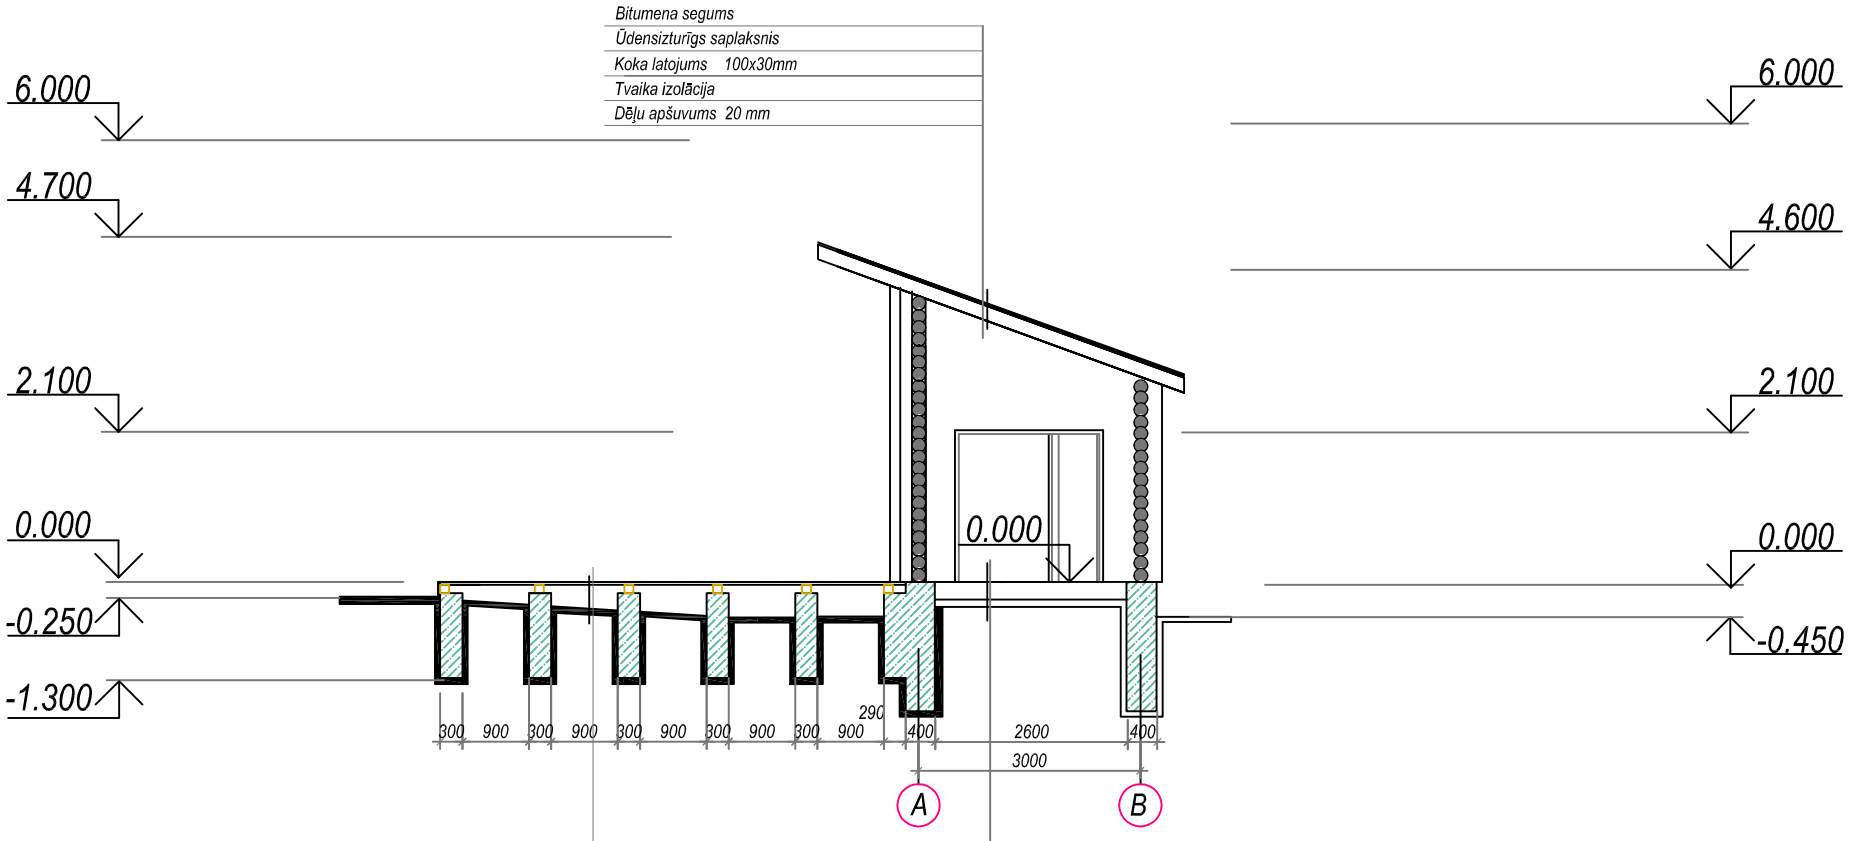

Grīdas dēļi	60 mm
Gulsnis 100 x 100 , solis 900 mm	
Hidroizolācija	
Dzelzsbetona stabs 300x300	

CEMENTA JAVAS IZLĪDZINOŠĀ KĀRTA ,STIEGROTA AR
METĀLA SIETU O 4 /Bp I AR SOLI 200 X 200 mm - 40mm
2 KĀRTAS RUBEROĪDA UZ BITUMENA MASTIKAS
ŪDENSIZTURĪGAIS PUTUPLASTS - 50 mm
PLĒVE
BETONS B - 7,5 - 80 mm
ŠĶEMBAS - 50 - 70 mm

Norādījumi:

1.Lapu skatīt kopā ar lapu BK-1.
2. Visi izmēri rasējumā doti milimetros, augstuma atzīmes metros.
3. Visas koka konstrukcijas apstrādāt ar antiseptiskiem un antipirēniem preparātiem.

Amats	Uzvārds	Paraksts	Datums	Būvobjekta nosaukums	Parka estrāde "Dvietes parks", Dviete, Dvietes pagasts, Ilūkstes novads			
				Lapas nosaukums	Griezums 1-1			
Izstrād.	T.Šestakovska		05.2012					
				Pasūtījuma numurs	02 - 2012			Būvpr. sert. 20-4146
Arh.Nr.				Proj. stadija	Marka	Lapa	Mērogs	Reģ. apl. BE-0001379
				TP	BK	4	1:100	