


ILŪKSTES NOVADA TERITORIJAS
 PILSKALNES PAGASTA
 CENTRALIZĒTĀS
 ŪDENSAPGĀDES UN KANALIZĀCIJAS
 SHĒMA

Mērogs 1:10 000



PILSKALNE

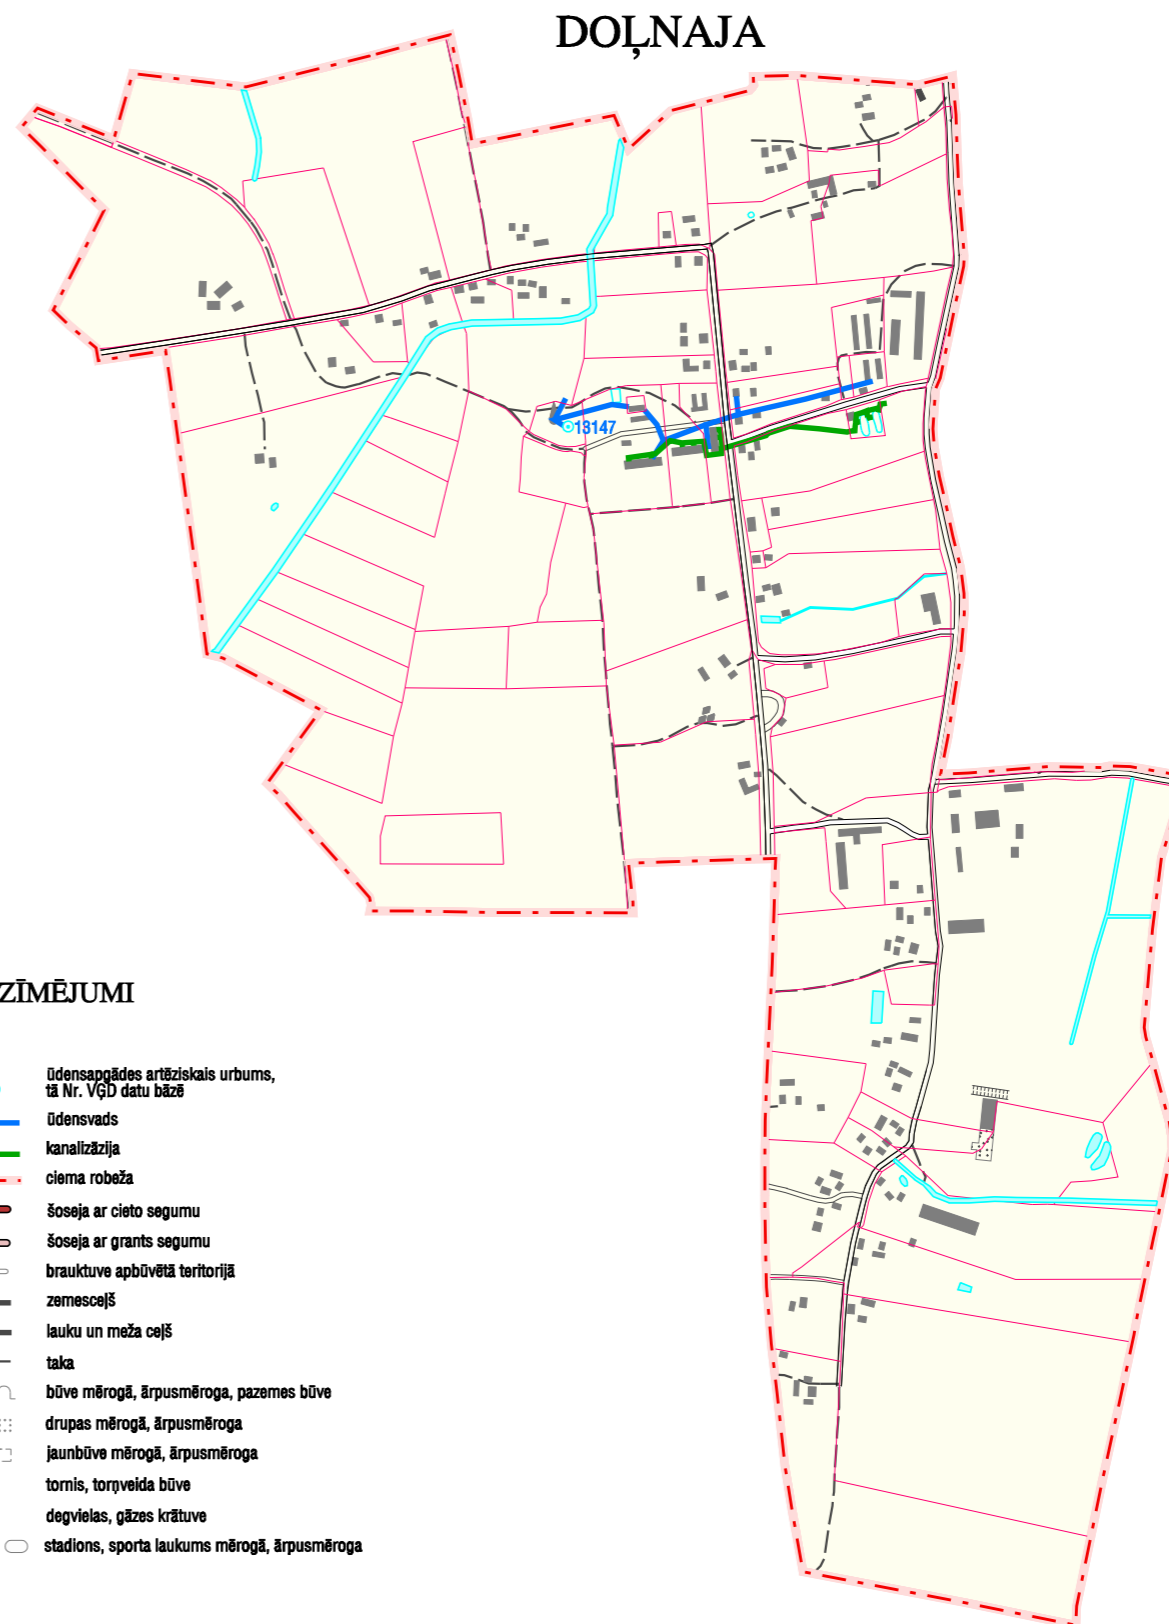

DOĻNAJA

APZĪMĒJUMI

- 7268 ūdensapgādes artēziskais urbums, tā Nr. VĢD datu bāzē
- ūdensvads
- kanalizācija
- ciema robeža
- šoseja ar cieto segumu
- šoseja ar grants segumu
- brauktuve apbūvētā teritorijā
- zemescajš
- lauku un meža ceļš
- taka
- būve mērogā, ārpusmēroga, pazemes būve
- drupas mērogā, ārpusmēroga
- jaunbūve mērogā, ārpusmēroga
- tornis, torņveida būve
- degvielas, gāzes krātuve
- stadions, sporta laukums mērogā, ārpusmēroga