


IELAS APGAISMOJUMA PIESLĒGUMA SHĒMA

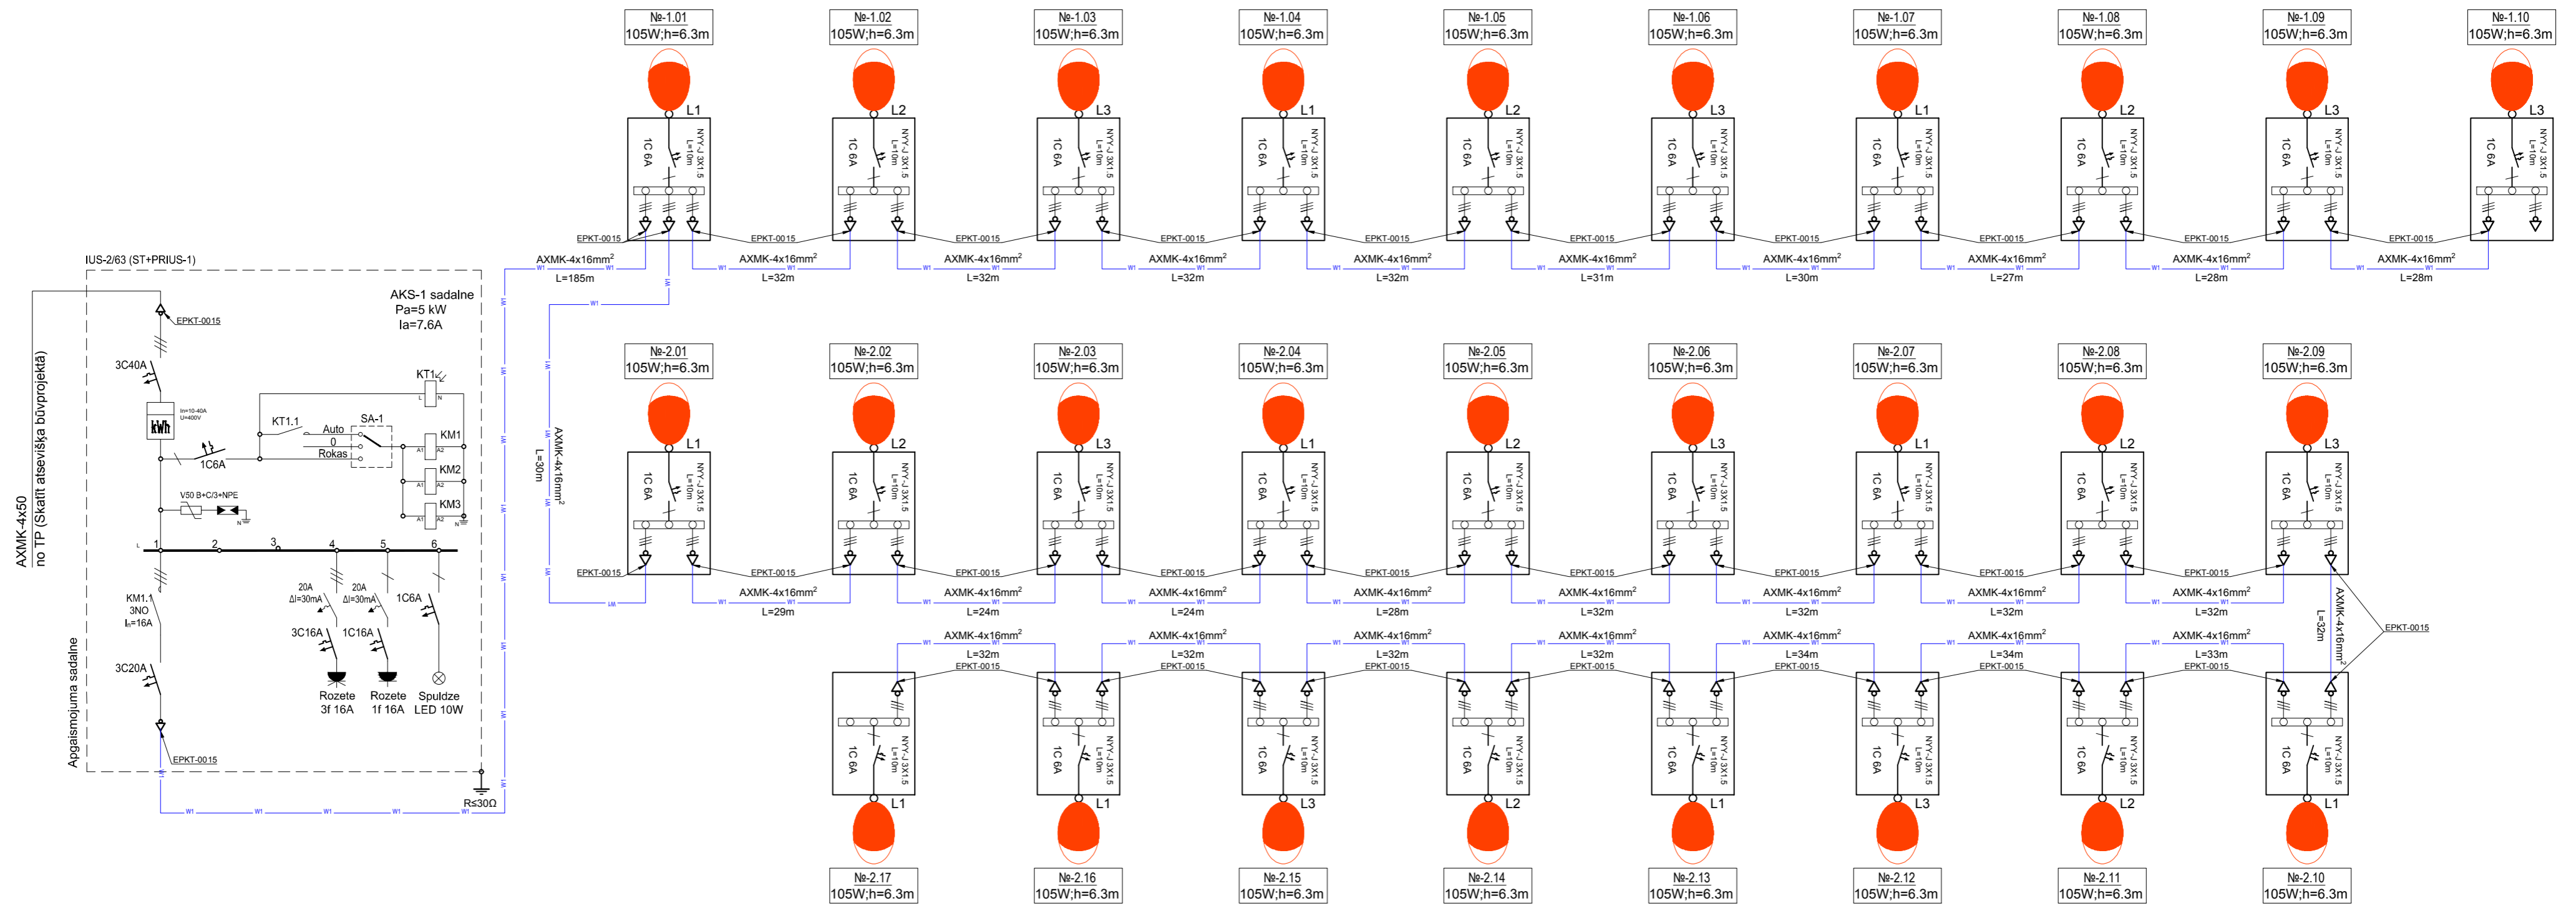

Līdzfinansētājs:



IEGULDĪJUMS TAVĀ NĀKOTNĒ

BŪVPROJEKTA IZSTRĀDĀTĀJS: EL Ekolat sia Būvkomersanta reģ.Nr.2640-R Daugavpils, LV-5401 1.Precū 30a tālr.654-24646				PASŪTĪTĀJS: ILŪKSTES NOVADA PAŠVALDĪBA REG. NR.9000078782. BRĪVIBAS IELA 7, ILŪKSTE, ILŪKSTES NOVADS, LV-5447		
AMATS	UZVĀRDS	PARAKSTS	DATUMS	PROJEKTS:	PASŪTĪJUMA NUMURS:	
BŪVPR.D.VAD.	T. Loginova		04.2018.	Ilūkstes pilsētas bijušās "Putnu fermas" teritorijas infrastruktūras izbūve ar mērķi attīstīt to par ražošanas zonu	2018/15.2/36	
IZSTRĀDĀJA	A. Drizjonoks		04.2018.		STADIJA:	BP
					MARKA:	ELT
					LAPAS NR.:	5
					KOPĒJO LAPU SKAITS:	5
				RASĒJUMS:	MĒROGS:	b/m
				IELAS APGAISMOJUMA PIESLĒGUMA SHĒMA	ARHĪVA REĢ. NUMURS:	