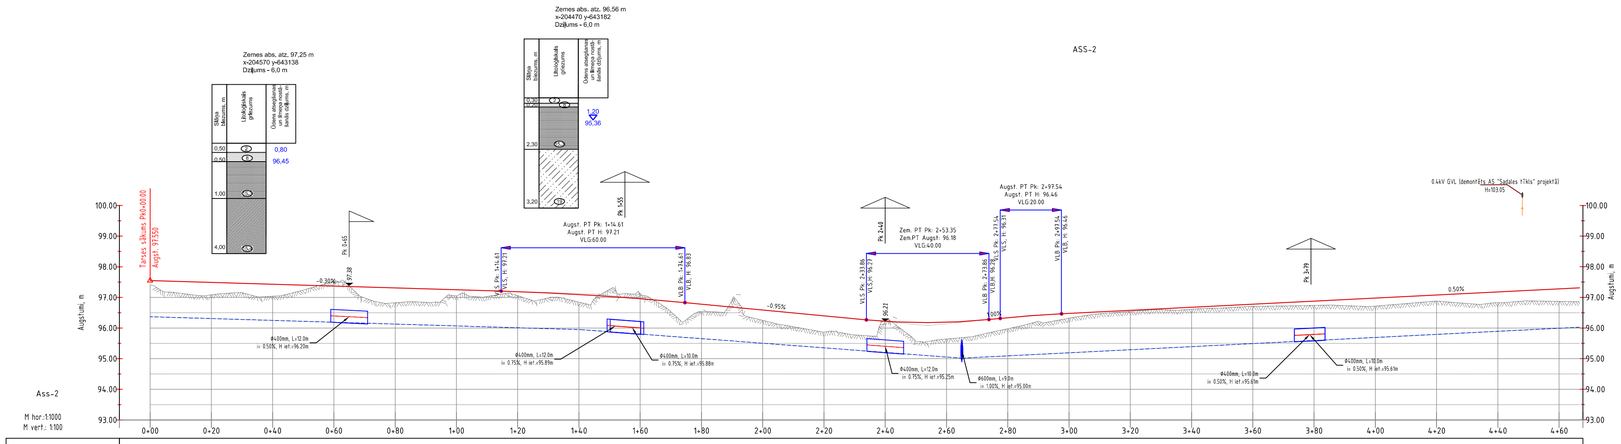
ASS-2
Zemes abs. atz. 96.56 m
x=204470 y=643182
Dziļums - 6.0 m
Zemes abs. atz. 97.25 m
x=204570 y=643138
Dziļums - 6.0 m
Augst. PT Pk: 1+14.61
Augst. PT H: 99.21
VLG:60.00
Augst. PT Pk: 2+97.54
Augst. PT H: 96.46
VLG:20.00
Zem. PT Pk: 2+53.35
Zem.PT Augst: 96.18
VLG:60.00
0.4kV GVL (demontēts AS "Sadales tīkls" projektā)
H=103.05
Tērces sākums Pk0+00.00
Augst: 97.550
Augstums, m
Ass-2
M hor.:1:1000
M vert.: 1:100

| | | |