Jumta plāns
M 1:150

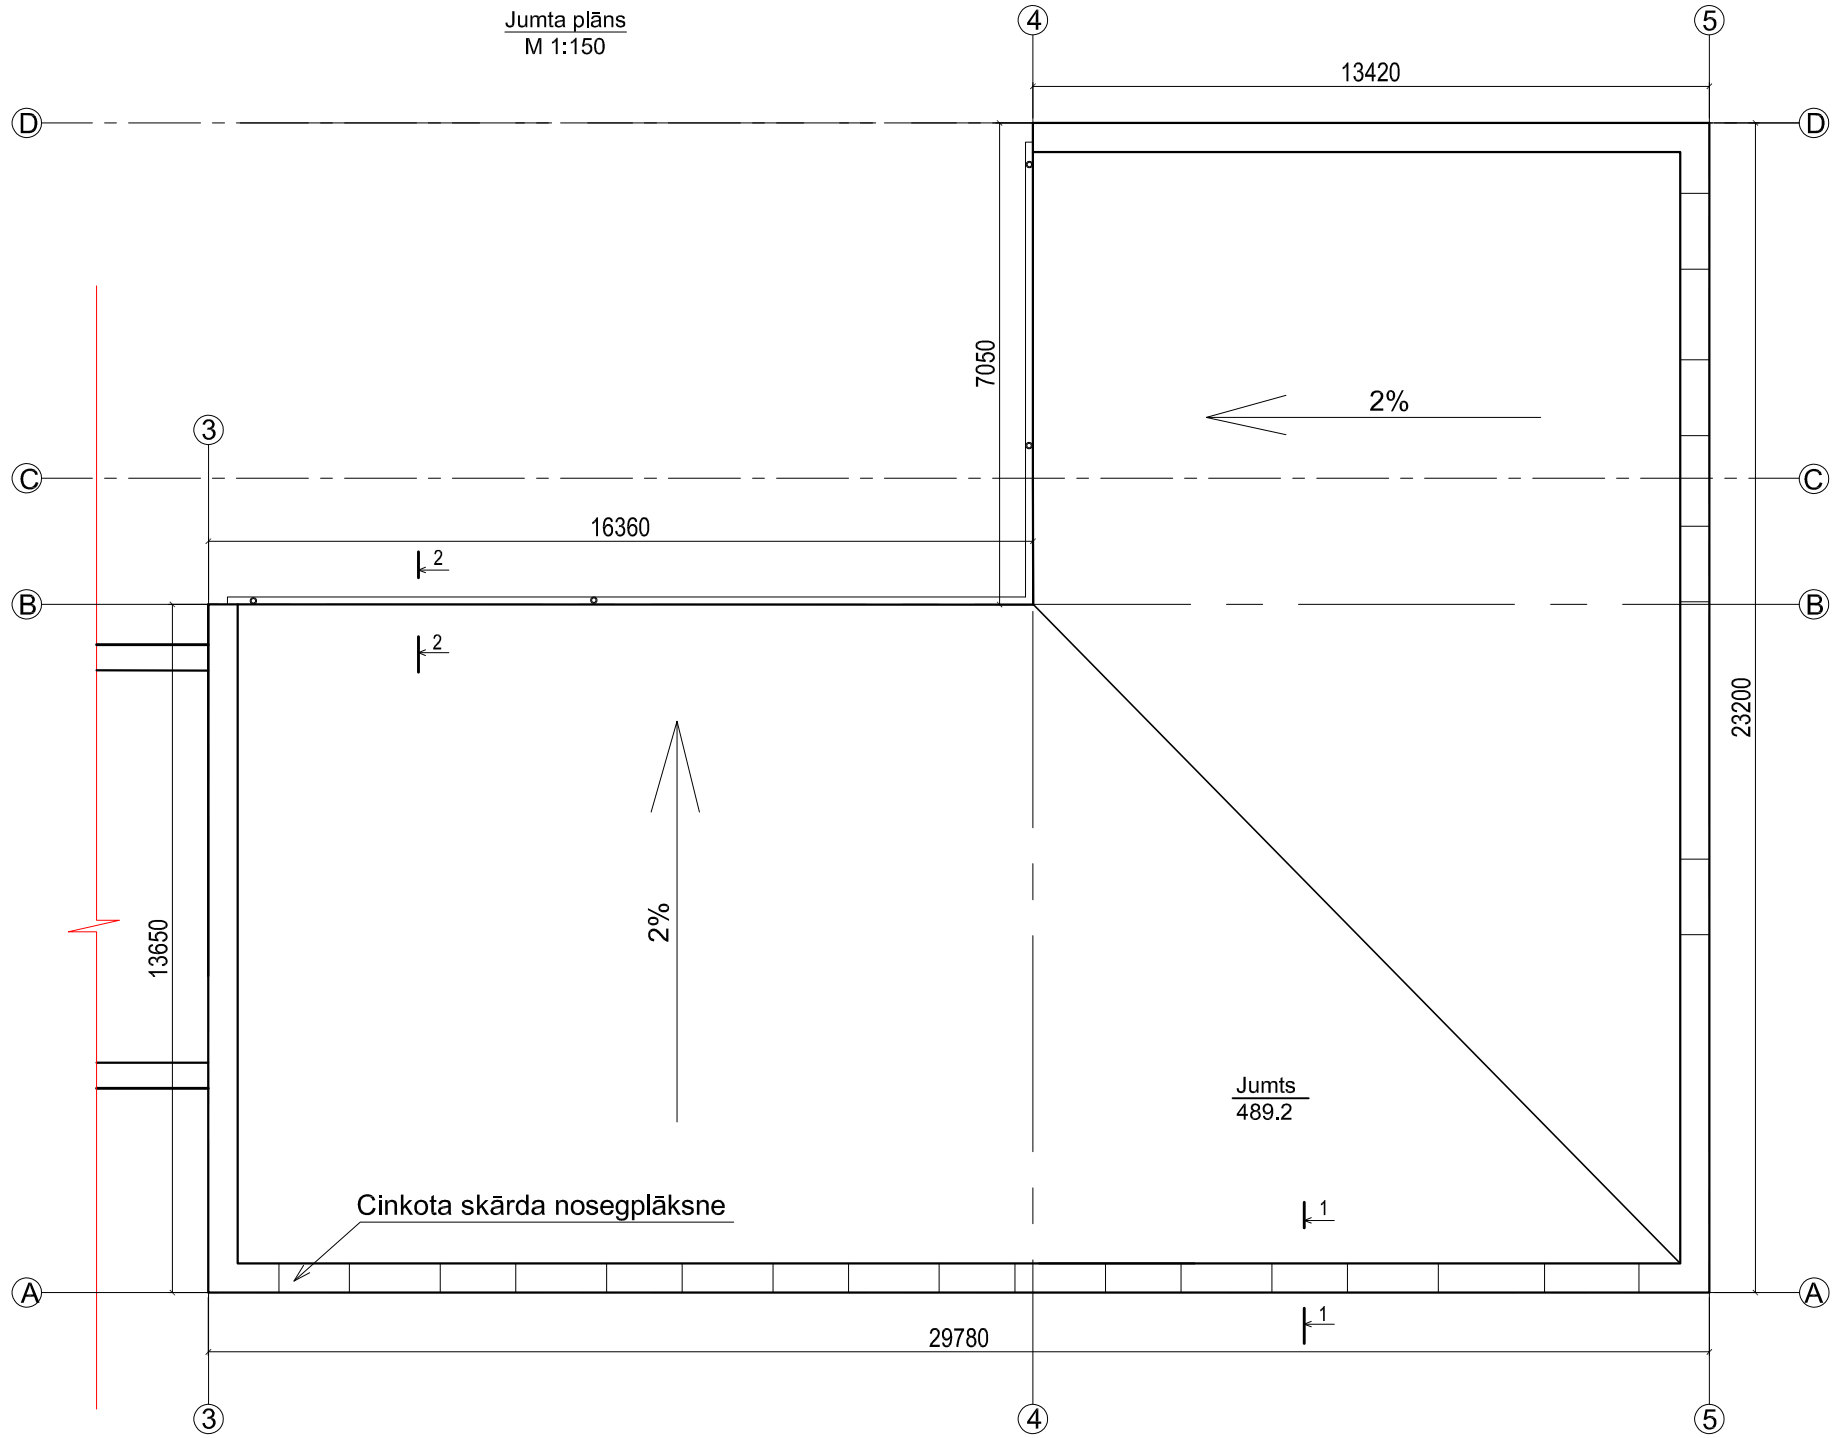

Meteriāls, izstrādājums	Apjoms, daudzums
Demontējams esošais parapeta skārds	78.63m²
Demontējams esošais jumta pīrāgs	489.2m²
Demontējamais parapeta mūris	11.4m³
Bitumena ruļļu materiāls vienā kārtā	521.3m²
Slīpumu veidojošais keramzīts	58.80m³
Akmensvates siltumizolācija jumtam 100mm	489.2m²
Akmensvates siltumizolācija jumtam 20mm	489.2m²
Gaisa un tvaika izolācijas plēve	489.2m²
Akmensvates siltumizolācija parapetam 100mm	42.3m²
Jauna cinkota skārda parapeta apdare	60.8m²
Skārda lāsenis virs lietus ūdens teknes	3.55m²
Lietus ūdens tekne Ø150mm	22.80m
Lietus ūdens caurule Ø100mm	16.4m
Demontējamā siena logu izbūvei	3.95m³
Skārda palodzes logiem	34.9m
Antiseptizētas koka brusas 120x60	0.20m³
C 20/ 25 monolīta josla	1.05m³

Būvprojekta izstrādātājs:
SIA "Jēkabpils PMK"
Madonas iela 27, Jēkabpils, LV-5202,
reģ Nr. 45403003160,
Būvkomersanta reģ. Nr. 3973-R

Būvobjekta nosaukums:
ILŪKSTES SOCIĀLO PAKALPOJUMU CENTRA PERSONĀM AR INVALIDITĀTI, KASTAŅU IELĀ 38A, ILŪKSTĒ FASĀDES ATJAUNOŠANA"

Rasējuma lapa:
Jumta plāns

				Pasūtījuma Nr.	18/24
				Arh. reģ. Nr.	18/24/JPMK
				Rasējuma marka un Nr.	AR-2
Būvpr. d. v.	INETA BUKA		12.12.2018	Mērogs:	1:150
Izstrādāja	DAINIS ŠTĀLS		12.12.2018	Datne:	centrs\08_BŪVPROJEKTS\02_AR\01_DWG\181212_FASADES pārbūve_AR0_fitz.AR3.dwg