GRIEZUMS 2-2
M 1 : 20

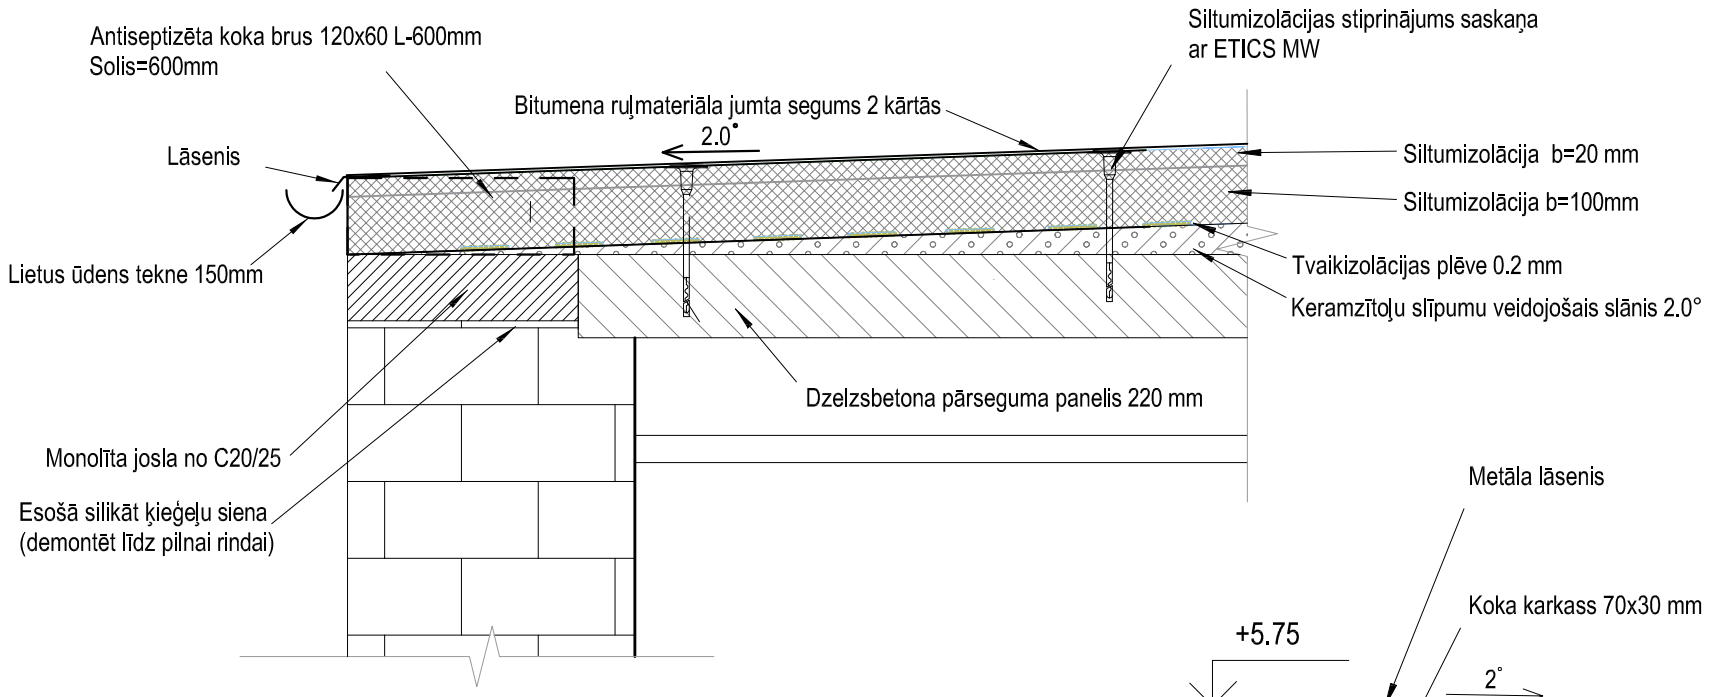

GRIEZUMS 1-1
M 1 : 20

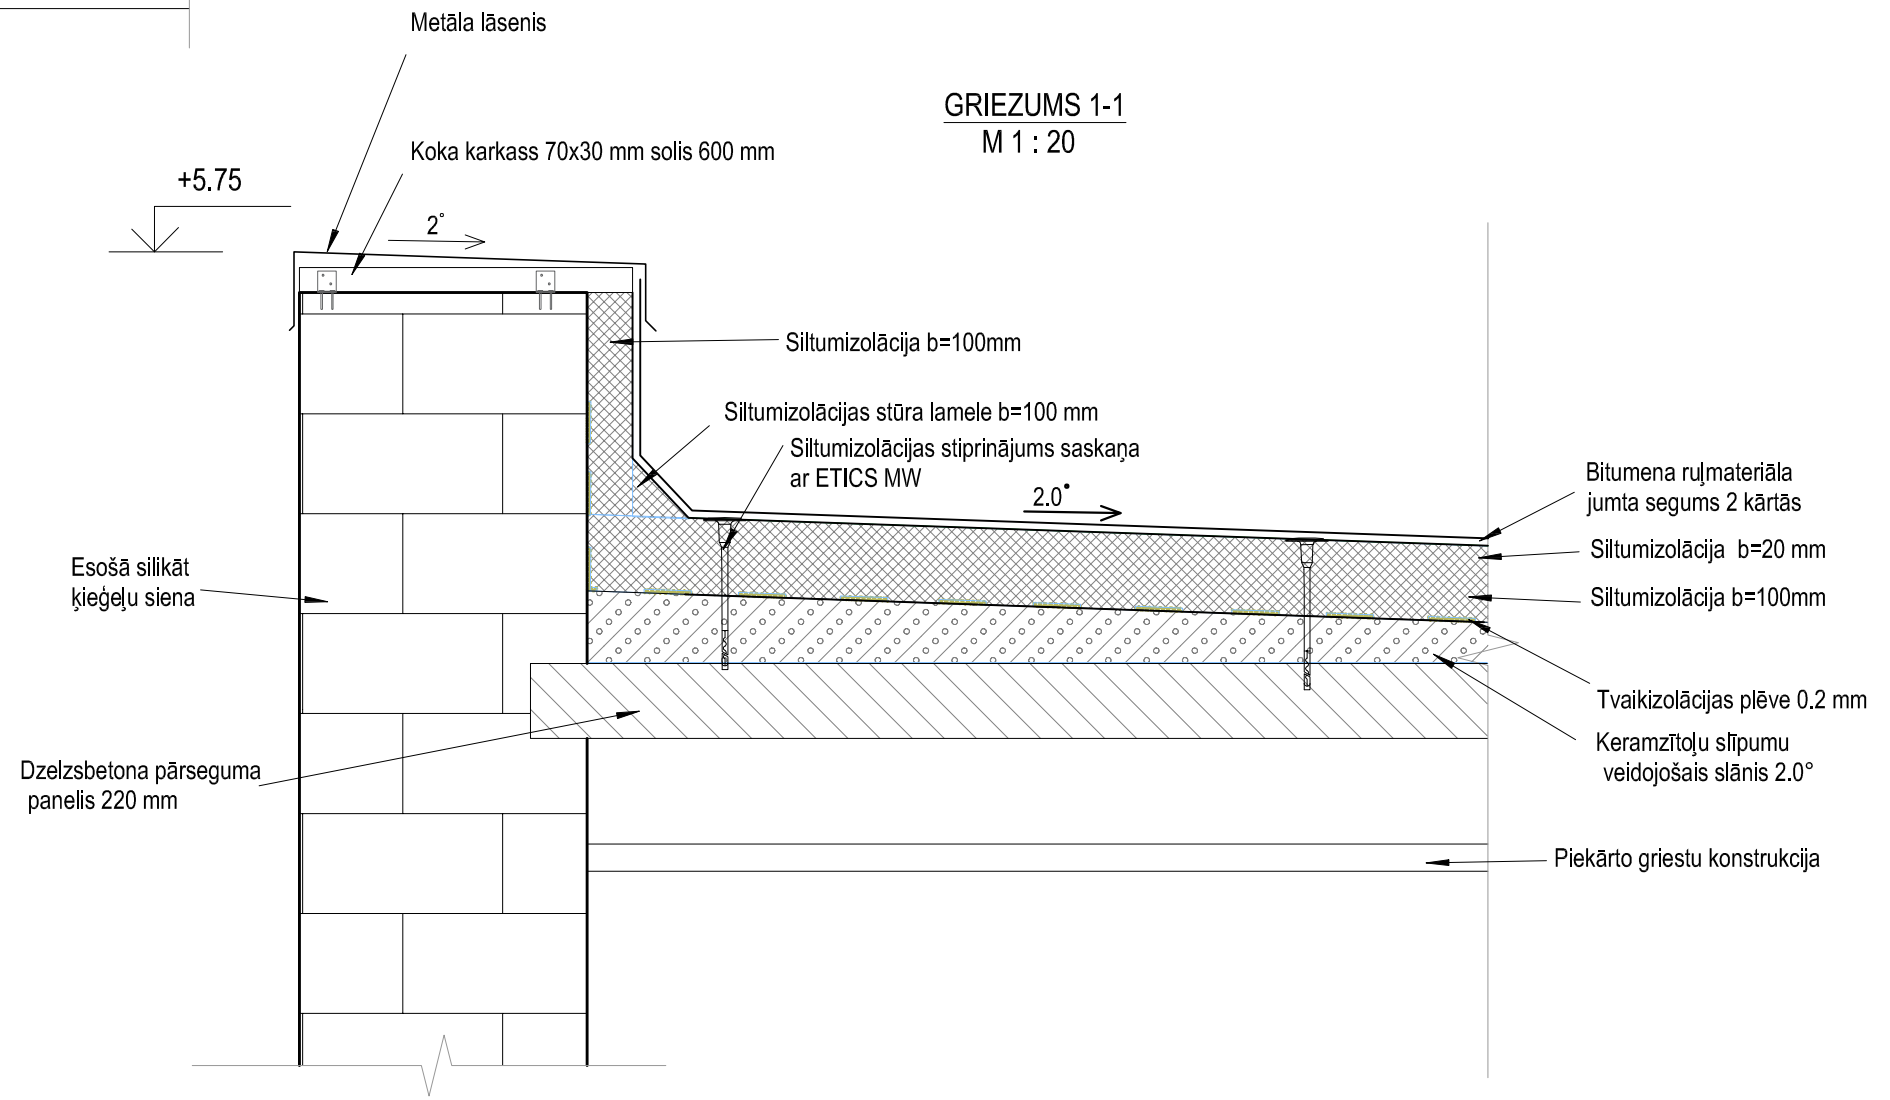

Piezīmes:

1. Šis rasējums tiek izsniegts tikai kā projekta sastāvdaļa. Skatīt rasējumu kopā ar pārējo projektu. Visas lapas skatāmas kopā ar pārējo projektu un projekta skaidrojošo aprakstu.
2. Visi izmēri doti milimetros un augstuma atzīmes metros, ja nav norādīts citādi.
3. Visus iebūvējamos materiālus izvēlēties/apstrādāt atbilstoši LBN prasībām. Ievērot materiālu un izstrādājumu ražotāja norādījumus.Visas koka konstrukcijas apstrādāt ar antipirēniem un antiseptiķiem atbilstoši LBN 201-15.
4. Norādes uz būvmateriāliem, izstrādājumiem un iekārtām šajā būvprojektā minētas kā šo būvmateriālu, izstrādājumu un iekārtu kvalitātes, vizuālo un tehnisko īpašību un apkalpošanas komforta līmeņa rādītājs. Būvdarbu gaitā iespējama ekvivalentu būvmateriālu lietošana un izstrādājumu un iekārtu uzstādīšana, ja tie nekādā ziņā neizmaina risinājuma kopējo kvalitāti.
5. Mezglu vai detaļu izgatavošana, kuru detalizācija nav dota projektā, veicama saskaņā ar izgatavotāja norādījumiem un standartshēmām, kā arī normatīvu prasībām.

Būvprojekta izstrādātājs:
SIA "Jēkabpils PMK"
Madonas iela 27, Jēkabpils, LV-5202,
reģ Nr. 45403003160,
Būvkomersanta reģ. Nr. 3973-R

Būvobjekta nosaukums:
ILŪKSTES SOCIĀLO PAKALPOJUMU CENTRA PERSONĀM AR INVALIDITĀTI, KASTAŅU IELĀ 38A, ILŪKSTĒ FASĀDES ATJAUNOŠANA"

Rasējuma lapa:
Griezums 1-1,2-2

			Pasūtījuma Nr. 18/24	Arh. reģ. Nr. 18/ 24/JPMK
				Rasējuma marka un Nr. AR-4
Būvpr. d. v.	INETA BUKA	12.12.2018		Mērogs: 1:20
Izstrādāja	DAINIS ŠTĀLS	12.12.2018		Datne: centrs\08_BŪVPROJEKTS\02_AR\01_DWG\181212_FASADES

Y:\181204_Ilūkste_sociāl pakalp
pašvārs_ARD_fāz AR2.dwg