



Pandusa griezumums 3-3
M 1:50

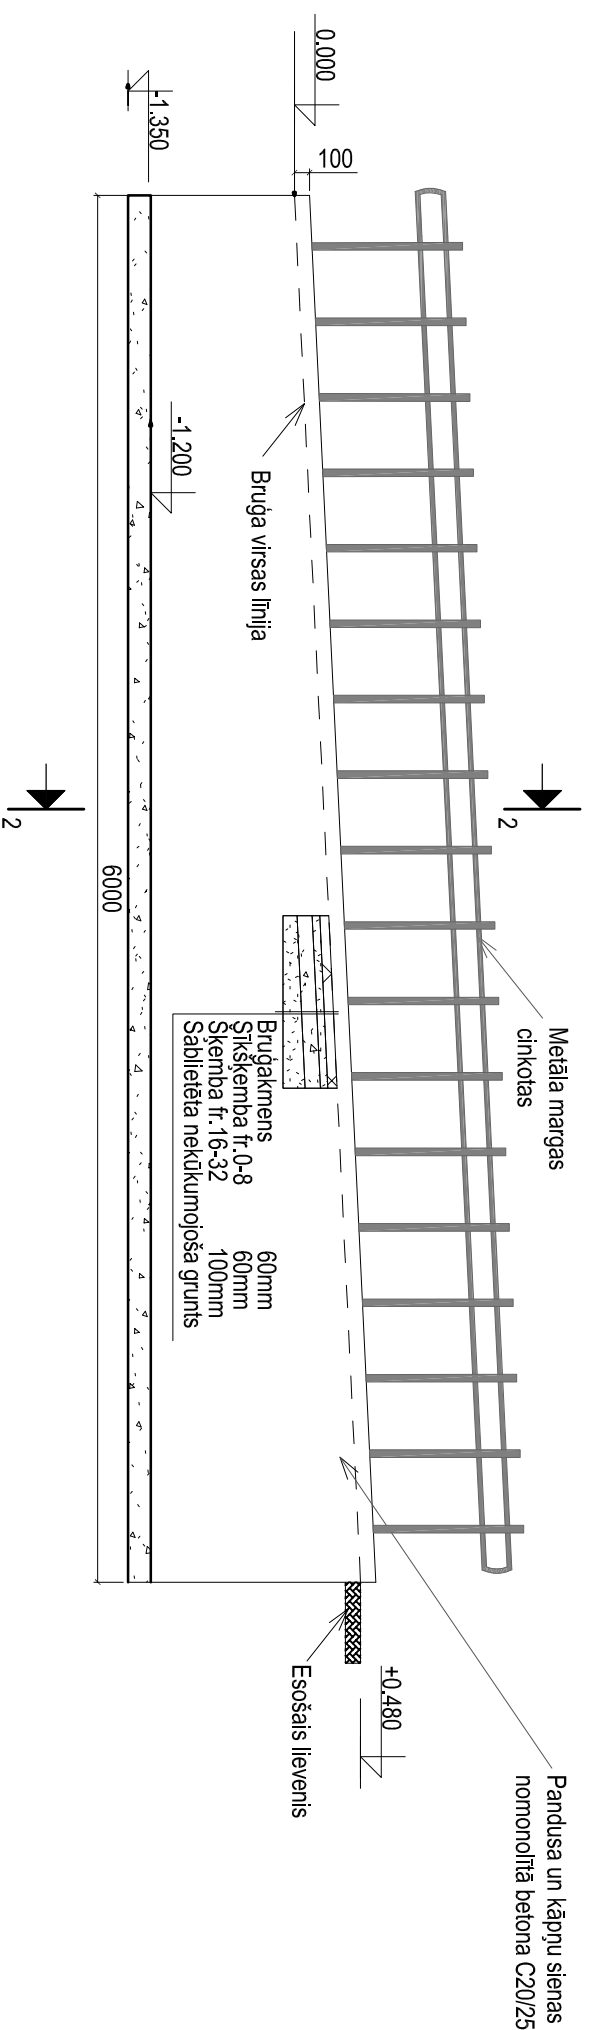

Materiāls, izstrādājums	Aploms, daudzums
Betons C 20 /25	1.59m ²
Stiegrojums Ø10mm	95.1m
Bruņakmens prizma b=6cm	14.4m ²
Sīkšķemba fr.0-8	0.86m ³
Šķemba fr.16-32	1.44m
Nekūkumjoša grunts	17.56m ³
Cinkotas margas	kompl.
Margas ar stiprinājumu pie sienas	kompl.

Pandusa griezumums 2-2
M 1:50

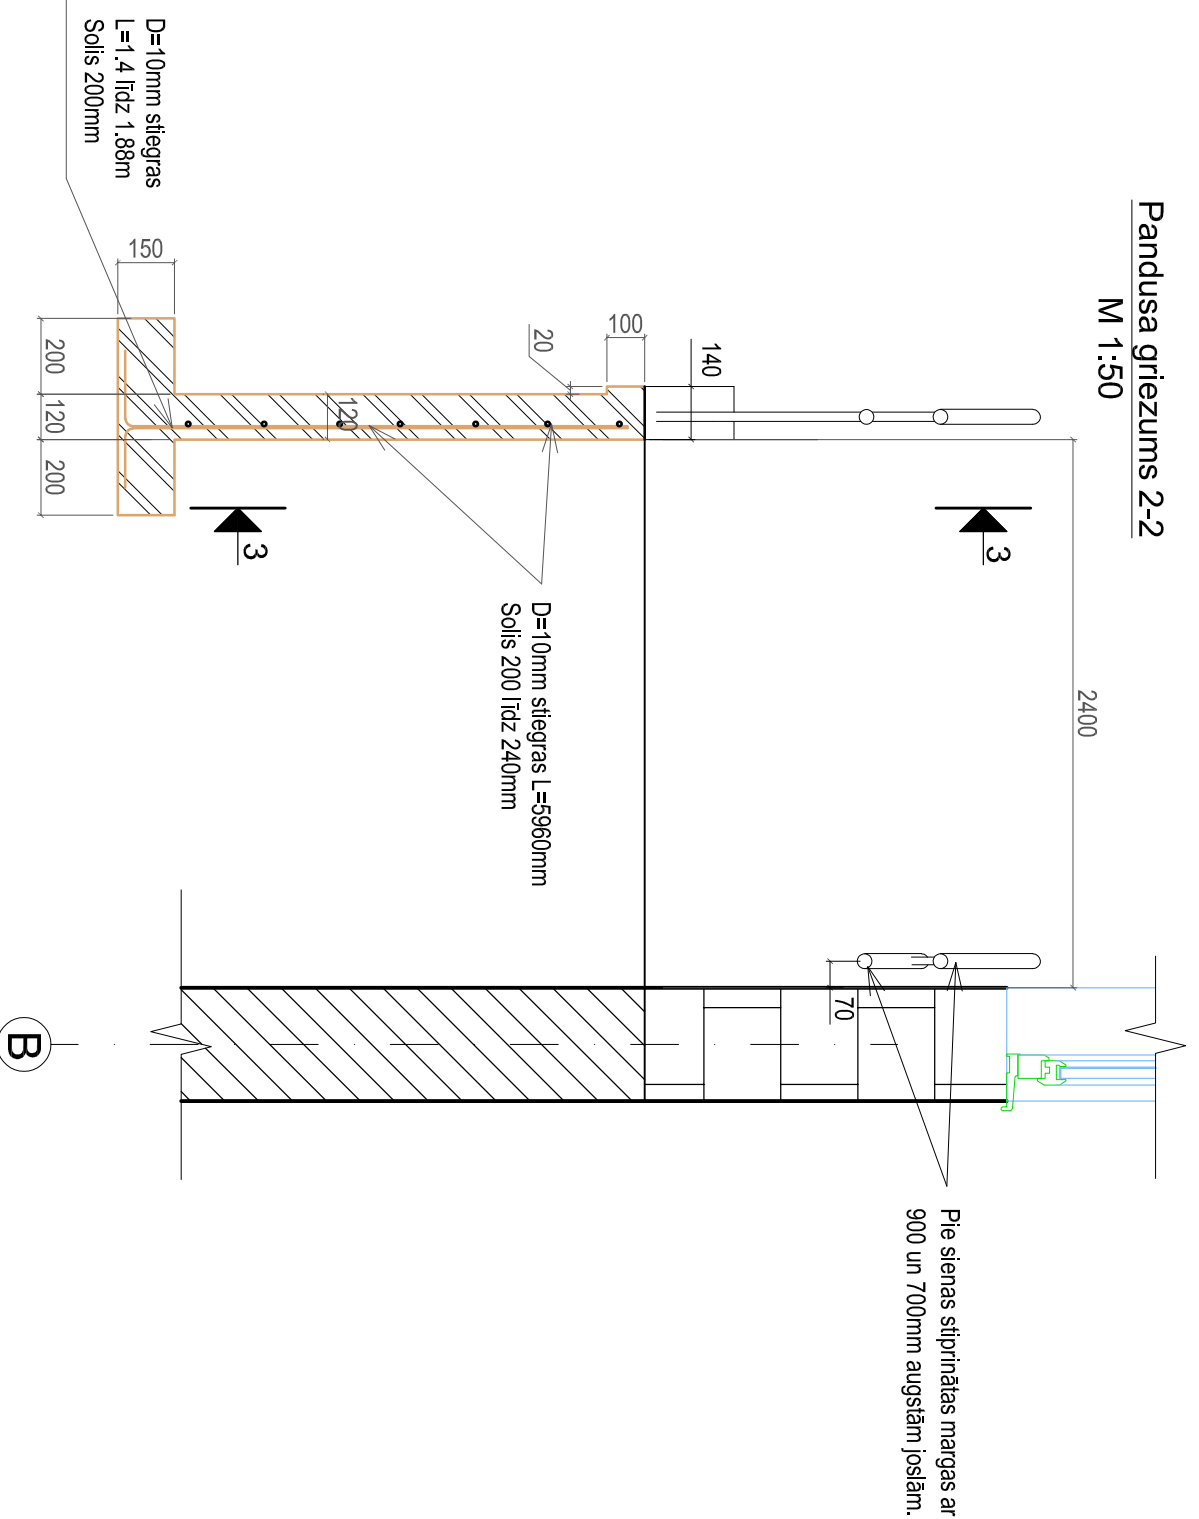

Pie sienas stiprinātas margas ar 900 un 700mm augstām joslām.

Piezīmes

1. Izmēri doti milimetros, augstuma atzīmes metros.
2. Margu sīkākā detaļizāciju izstrādā piegādātājs.
3. Monolitā betona sienas un pandusa redzamsās daļas veidot ar nofāzējumu līdz 3cm.

Būvprojekta izstrādātājs:



SIA "Jākabulis PMK"
Madonas iela 27, Jēkabpils, LV-5202,
reģ.Nr. 45403003160,
Būvkomersanta reģ. Nr. 3973-R

Būvobjekta nosaukums:

ILŪKSTES SOCIĀLO PAKALPOJUMU CENTRA PERSONĀM AR INVĀLIDITĀTI,
KASTAŅU IELĀ 38A, ILŪKSTĒ FASĀDES ATJAUNOŠANA"

Rasējuma lapa:

Pandusa detalizācija

Būvpr. d. v.	MĀRIS RUDZĪTIS	12.12.2018	Mērogs:	1:50, 1:20
Izstrādāja	DAIŅIS ŠTĀLS	12.12.2018	Datne:	centrs\08_BUVPROJEKTS\02_ARI\01_DWG\181212_FASADES
Pasūtījuma Nr.	18/24	Arh. reģ. Nr.	18/ 24/JP/MK	BK-2
Rasējuma marķa un Nr.				