

Pieņemtie projektētie apzīmējumi


	Zemes gabala robežas
	Autotransporta kustības organizācija
	Būvmateriālu nokrauššanas laukums
	Pārvietojamo pagaidu vagoniņu uzstādīšanas vieta
	Konteineris atkritumu un būvgružu savākšanai
	Būvātāle (pie ieejasteritorijā)
	Pagaidu norobežojošais žogs 1.8m augstumā
	Ieeja teritorijā
	Vieta smēķēšanai
	Pirmās neatliekamās palīdzības aptieciņa
	Sārags
	Pagaidu tualete

EĶU UN BŪVJU EKSPLIKĀCIJA.


①	Projektējamā ēka.
②	Veikala ēkas daļa, Kastanņu iela 38B
③	Daudzdzīvokļu māja, Kastanņu iela 38

PIEZĪMES.


1. Būvmateriālu un iekārtu uzraudzību ārpus darba stundām nodrošina pasūtītājs.
2. Būvniecības modulis aprīkots pēc MK noteikumiem Nr. 238

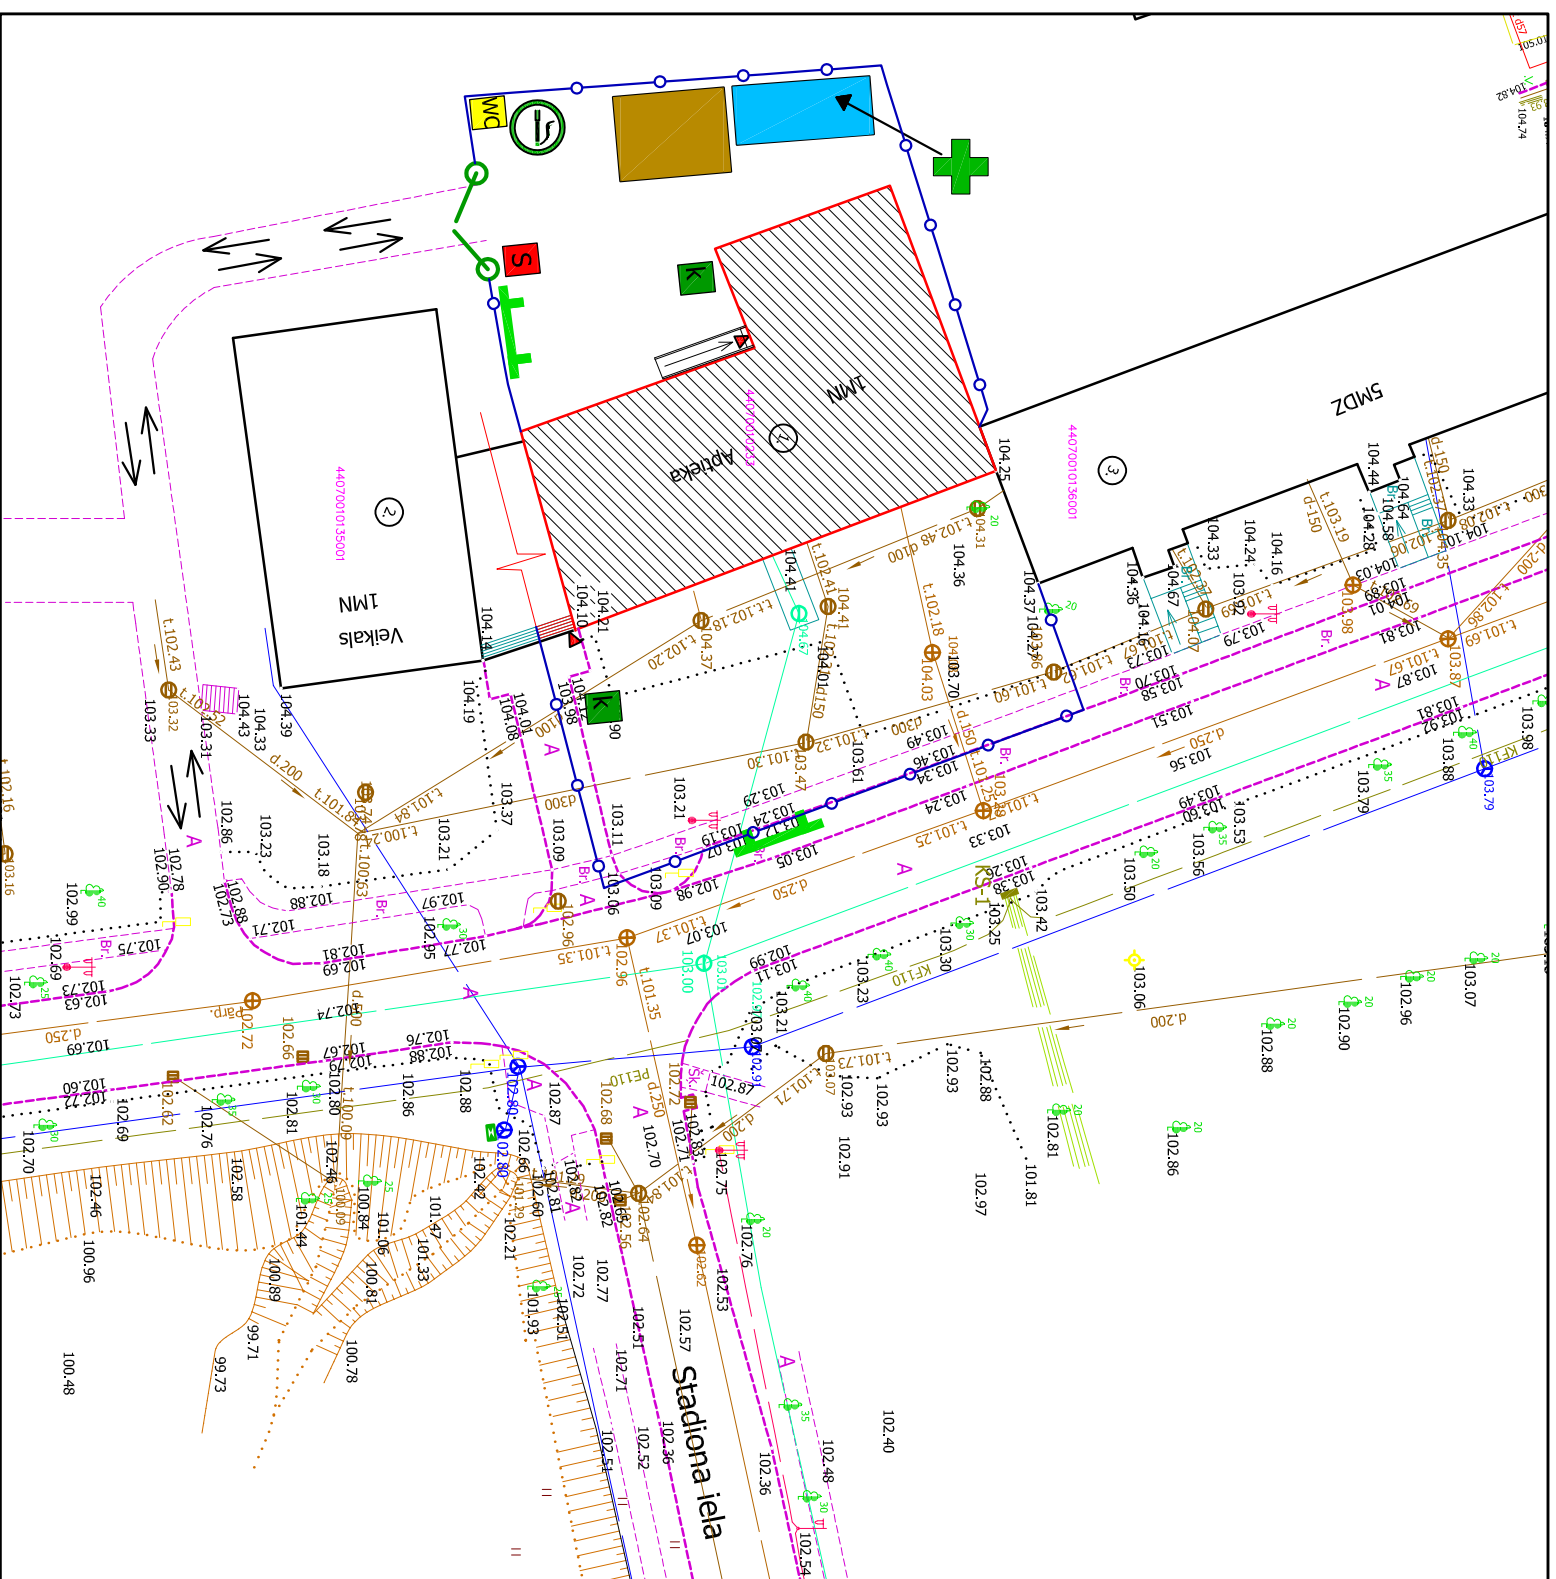

Būvprojekta izstrādātājs:

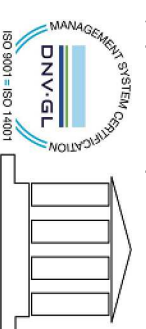

SIA "Jēkabpils PMK"
Madonas iela 27, Jēkabpils, LV-5202.
reģ Nr. 45403003160.
Būvkomersanta reģ. Nr. 3973-R

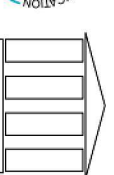

Būvobjekta nosaukums:
**ILŪKSTES SOCIĀLĀO PAKALPOJUMU CENTRA PERSONĀM AR INVALIDITĀTI,
KASTAŅU IELĀ 38A, ILŪKSTĒ FASĀDES ATJAUNOŠANA"**

Rasējuma lapa:

Būvdarbu Ģenerāļplāns

Būvpr. d. v.	INETA BUKA	18/24	Arh. reģ. Nr.	18/ 24/JP/MK
Izstrādāja	DANIS ŠTĀLS		Rasējuma marka un Nr.	DOP-1
			Mērogs:	1:500
			Datne:	12.12.2018