


TEHNISKI EKONOMISKE RĀDĪTAJI			
Nr.p.k.	Nosaukums	Mērvienība	Aploms
1.	Ēkas apbūves laukums	m ²	537
2.	Teļu kopējā platība	m ²	847,6
3.	Ēkas būvtilpums	m ³	3916
4.	Būves grupa		2
5.	Būvju klasifikācijas kods		1220
6.	Zemes gabala platība	m ²	1420

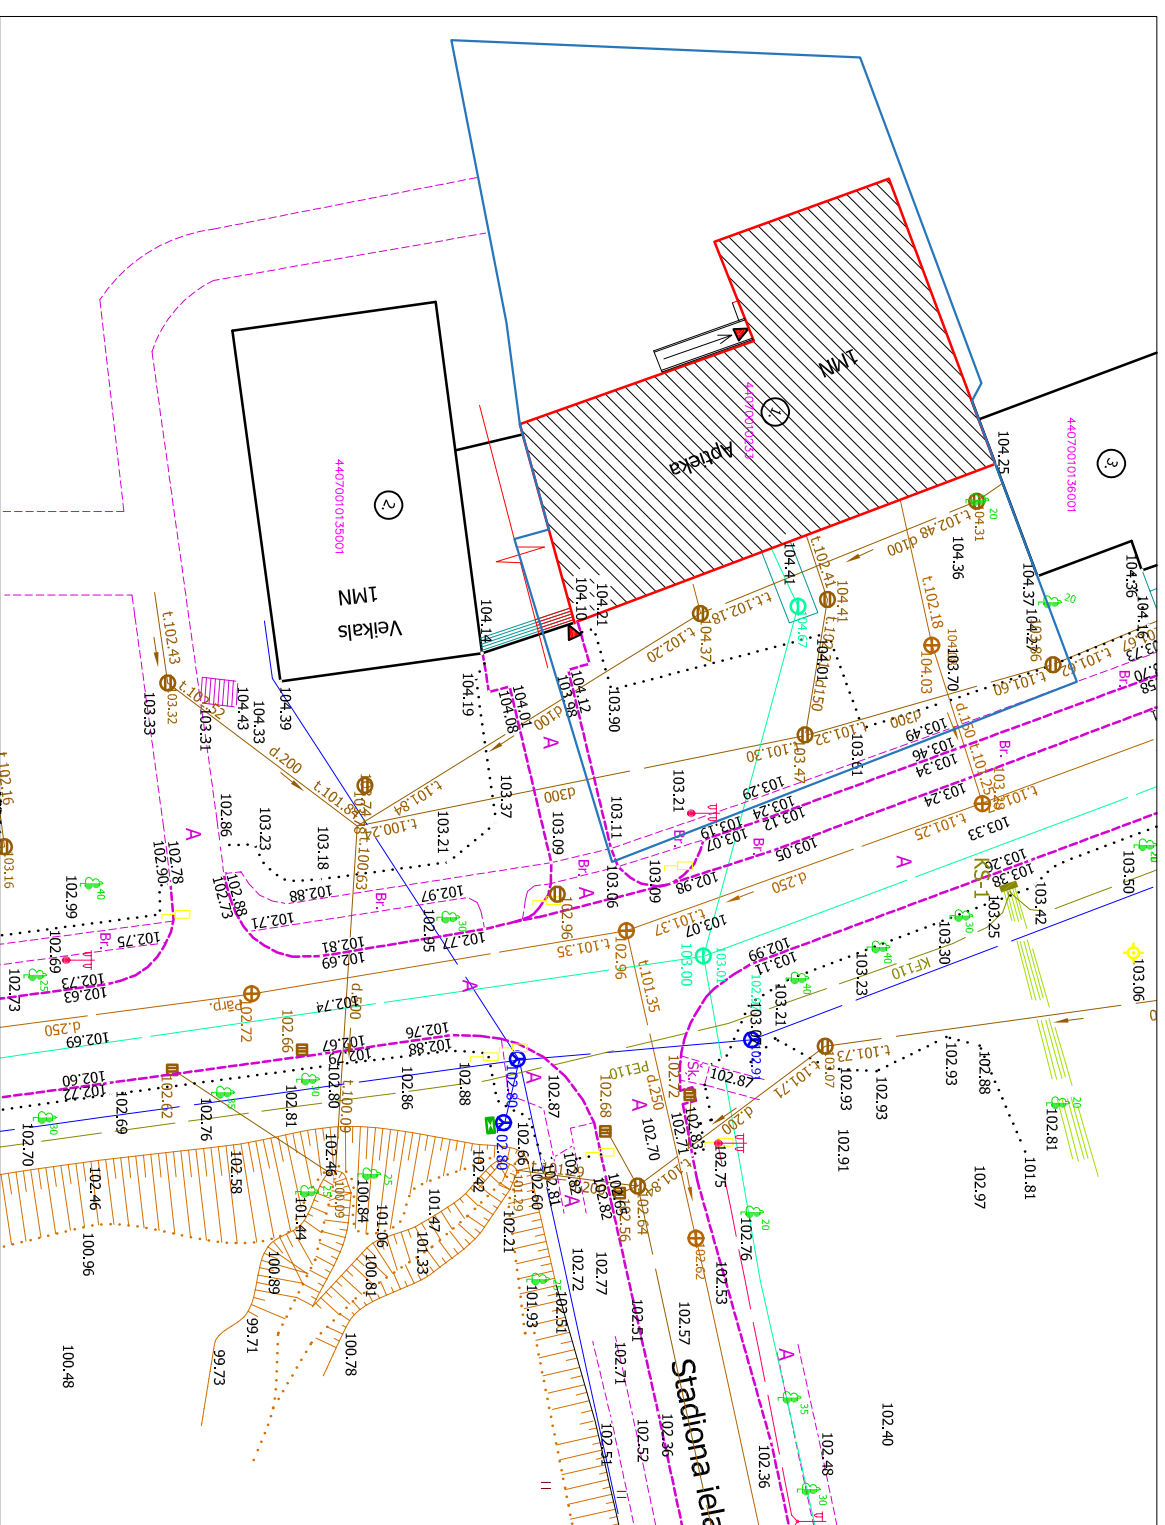

Saskaņots ar Kastanņu 38. līkstē zemes gabala īpašnieku.
11.12.2018 (datums)
(paraksts)

Saskaņots ar pasūtītāju.
11.12.2018 (datums)
(paraksts)


Saskaņots ar Kastanņu 38a. līkstē zemes gabala īpašnieku.
11.12.2018 (datums)
(paraksts)

Saskaņots ar Kastanņu 38b. līkstē zemes gabala īpašnieku.
11.12.2018 (datums)
(paraksts)

- ĒKU UN BŪVJU EKSPLIKĀCIJA.**
- | | |
|---|--------------------------------------|
| 1 | Projektējamā ēka. |
| 2 | Veikala ēkas daļa, Kastanņu iela 38B |
| 3 | Daudzdzīvokļu māja, Kastanņu ielā 38 |

- APZĪMĒJUMI:**
- Ieļņas
 - Projektējamā ēkas daļa
 - Zemes gabala kadastra robeža

Būvprojekta izstrādātājs:

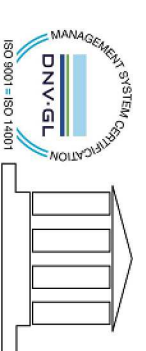

SIA "Jēkabpils PMK"
Madonas iela 27, Jēkabpils, LV-5202,
reģ Nr. 45403003160,
Būvkomersanta reģ. Nr. 3973-R

Būvobjekta nosaukums:

ILŪKSTES SOCIĀLO PAKALPOJUMU CENTRA PERSONĀM AR INVALIDITĀTI,
KASTANŅU IELĀ 38A, ILŪKSTĒ VIENKĀRŠOTA ATJAUNOŠANA

Rasējuma lapa:

Ģenerālpilns

Pasūtījuma Nr.

18/23

Arh. reģ. Nr.

18/ 23/JP/MK

Būvpr. d. v.

INEITA BUKA

12.12.2018

Mērogs:

GP-1

Izstrādāja

12.12.2018

Datne:

1:500

PIEZĪMES.

- Izstrādāts uz topogrāfijas plāna, kas glabājas SIA "MDC" pārraudzībā.
- Augstuma atzīmes uzrādītas pēc LAS 2000.5 sistēmas.
- Plekluves nodrošināšanai paredz pandusa izbūvi.