Stāvs	Telpas numurs	Teplas nosaukums	Telpas veids	Telpas platība m2
-1	12	Noliktava	Nedzīvojama telpa	22.8
-1	13	Noliktava	Nedzīvojama telpa	16.7
-1	14	Noliktava	Nedzīvojama telpa	22.9
-1	15	Koridors	Nedzīvojama telpa	6.3
-1	16	Palīgtelpa	Nedzīvojama telpa	2.6
-1	17	Koridors	Nedzīvojama telpa	16.3
-1	18	Elektrosadales telpa	Nedzīvojama telpa	8.4
-1	19	Noliktava	Nedzīvojama telpa	8.5
-1	20	Noliktava	Nedzīvojama telpa	8.3
-1	21	Noliktava	Nedzīvojama telpa	18.4
-1	22	Noliktava	Nedzīvojama telpa	12.9
-1	23	Siltummezgls	Nedzīvojama telpa	3.24
-1	24	Koridors	Nedzīvojama telpa	24.2
-1	25	Koridors	Nedzīvojama telpa	26.1
-1	26	Kabinets	Nedzīvojama telpa	14.6
-1	27	Koridors	Nedzīvojama telpa	1.4
-1	28	Mazgātava	Nedzīvojama telpa	2.2
-1	29	Palīgtelpa	Nedzīvojama telpa	1.1
-1	30	Kabinets	Nedzīvojama telpa	13.7
-1	31	Zāle	Nedzīvojama telpa	31
-1	32	Koridors	Nedzīvojama telpa	5.4
-1	33	Kabinets	Nedzīvojama telpa	28.8
-1	34	Sporta zāle	Nedzīvojama telpa	19.8
-1	35	Kabinets	Nedzīvojama telpa	10.2
-1	36	Kabinets	Nedzīvojama telpa	13.6
-1	37	Kabinets	Nedzīvojama telpa	18.9
-1	38	Koridors	Nedzīvojama telpa	4.6
-1	39	Koridors	Nedzīvojama telpa	26.1

STĀVA KOPĪGĀ PLATĪBA- 389.04 m2

-1. STĀVA PLĀNS
M 1 : 150

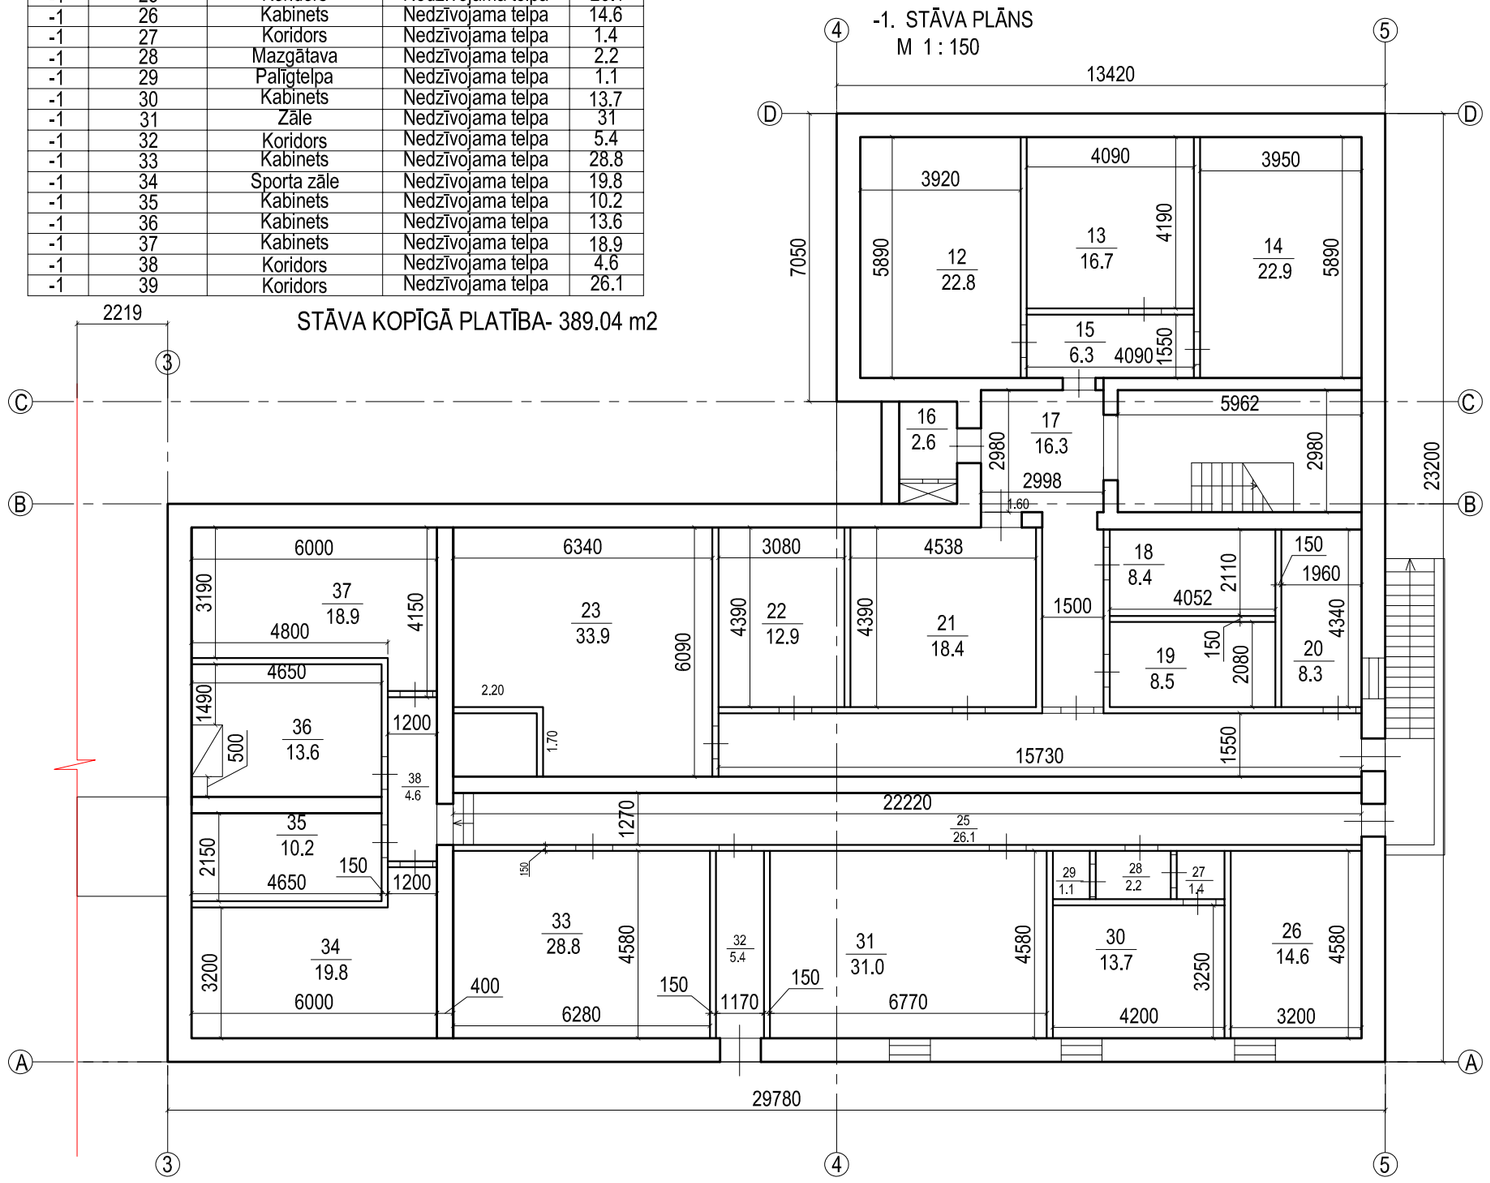

TELPU APDARES MATERIĀLU EKSPLIKĀCIJA

Nr.p.k.	Telpas nosaukums	m2	Grīdas segums	m2	Griestu materiāls	m2	H,m	Sienu apdares materiāls	Krāsots rīģipsis, m2	Flīzes, m²
1	Vējtveris	5.5	Akmens masas flīzes R11, grīdlīstes 9.4m	6.3	Mitrumizturīgais rīģipsis	6.3	2.90	Krāsots apmetums,Caparol Amphfibolin, Alkīda	7.25	
2	Gaitenis	17.16	Linolejs marmoleum, grīdlīstes 24.33m	20.0	Piekārto griestu sistēma	20.0	2.70	Krāsots apmetums,Caparol Amphfibolin, Alkīda	8.64	
3	Kabinets	12.61	Linolejs marmoleum, grīdlīstes 14.5m	15.0	Piekārto griestu sistēma	15.0	2.90	Krāsots apmetums,Caparol Amphfibolin, Alkīda		
4	Kabinets	12.35	Linolejs marmoleum, grīdlīstes 14.38m	14.2	Piekārto griestu sistēma	14.2	2.90	Krāsots apmetums,Caparol Amphfibolin, Alkīda		
5	Invalīdu labierīcības	3.52	Akmens masas flīzes R11, grīdlīstes 7.6m	4.0	Mitrumizturīgais rīģipsis	4.0	2.90	Krāsots apmetums,Caparol Amphfibolin, Alkīda,flīzēts	11.02	33.06
6	Kabinets	28.90	Linolejs marmoleum, grīdlīstes 24.10m	33.2	Piekārto griestu sistēma	33.2	2.90	Krāsots apmetums,Caparol Amphfibolin, Alkīda	11.02	
7	Tualete	2.74	Akmens masas flīzes R11, grīdlīstes 6.68m	3.2	Mitrumizturīgais rīģipsis	3.2	2.90	Krāsots apmetums,Caparol Amphfibolin, Alkīda,flīzēts		19.37
8	Kāpņu telpa	17.76	Grīdas seguma krāsošana ar epoksīda krāsu	20.4	Griestu krāsošana	20.4	2.90	Krāsots apmetums,Caparol Amphfibolin, Alkīda		
9	Kabinets	27.4	Linolejs marmoleum, grīdlīstes 21.3m	31.5	Piekārto griestu sistēma	31.5	2.90	Krāsots apmetums,Caparol Amphfibolin, Alkīda		
10	Gaitenis	34.44	Linolejs marmoleum, grīdlīstes 47.54m	39.6	Piekārto griestu sistēma	39.6	2.70	Krāsots apmetums,Caparol Amphfibolin, Alkīda		
11	Invalīdu labierīcības	3.96	Akmens masas flīzes R11, grīdlīstes 8m	4.6	Mitrumizturīgais rīģipsis	4.6	2.90	Krāsots apmetums,Caparol Amphfibolin, Alkīda,flīzēts	11.6	23.2
12	Invalīdu dušas	3.24	Linolejs marmoleum, grīdlīstes 7.2m	3.7	Mitrumizturīgais rīģipsis	3.7	2.90	Krāsots apmetums,Caparol Amphfibolin, Alkīda,flīzēts	15.66	20.88
13	Kabinets	10.14	Linolejs marmoleum, grīdlīstes 18.01m	11.7	Piekārto griestu sistēma	11.7	2.90	Krāsots apmetums,Caparol Amphfibolin, Alkīda	17.76	
14	Apkopējas telpa	6.15	Akmens masas flīzes R11, grīdlīstes 10.9m	7.1	Mitrumizturīgais rīģipsis	7.1	2.90	Krāsots apmetums,Caparol Amphfibolin, Alkīda,flīzēts	7.10	
15	Kabinets	31.19	Linolejs marmoleum, grīdlīstes 24.62m	35.9	Piekārto griestu sistēma	35.9	2.90	Krāsots apmetums,Caparol Amphfibolin, Alkīda	17.28	
16	Virtuve	18.54	Linolejs marmoleum, grīdlīstes 18.18m	21.3	Piekārto griestu sistēma	21.3	2.90	Krāsots apmetums,Caparol Amphfibolin, Alkīda	10.18	1.75
17	Semināru telpa	56.1	Linolejs marmoleum, grīdlīstes 25.96m	64.5	Piekārto griestu sistēma	64.5	2.90	Krāsots apmetums,Caparol Amphfibolin, Alkīda		
18	Vestibils	47.72	Linolejs marmoleum, grīdlīstes 23.88m	54.9	Piekārto griestu sistēma	54.9	2.90	Krāsots apmetums,Caparol Amphfibolin, Alkīda	17.4	
19	Vējtveris	5.7	Akmens masas flīzes R11, grīdlīstes 9.26m	6.6	Mitrumizturīgais rīģipsis	6.6	2.90	Krāsots apmetums,Caparol Amphfibolin, Alkīda		
20	Kabinets	26.32	Linolejs marmoleum, grīdlīstes 20.86m	30.30	Piekārto griestu sistēma	30.3	2.90	Krāsots apmetums,Caparol Amphfibolin, Alkīda	17.4	
21	Kabinets	26.95	Linolejs marmoleum, grīdlīstes 21.06m	31.0	Piekārto griestu sistēma	31.0	2.90	Krāsots apmetums,Caparol Amphfibolin, Alkīda		
22	Kabinets	13.69	Linolejs marmoleum, grīdlīstes 15.02m	15.7	Piekārto griestu sistēma	15.7	2.90	Krāsots apmetums,Caparol Amphfibolin, Alkīda		
23	Kabinets	27.24	Linolejs marmoleum, grīdlīstes 21.21m	31.3	Piekārto griestu sistēma	31.3	2.90	Krāsots apmetums,Caparol Amphfibolin, Alkīda		

PIEZĪMES:

- Grīdlīstes garumi doti ieskaitot durvju ailas un vērtnes platumu.
- Grīdas un griestu segumu apjomi palielināti par 15%
- Rīģipša laukums dots līdz 2.9m augstumama (neatkarīgi no apdares veida)
- Flīžu laukums dots visā telpas platībā līdz 2.9m augstumam.

1. STĀVA DEMONTĀŽAS PLĀNS
M 1 : 150

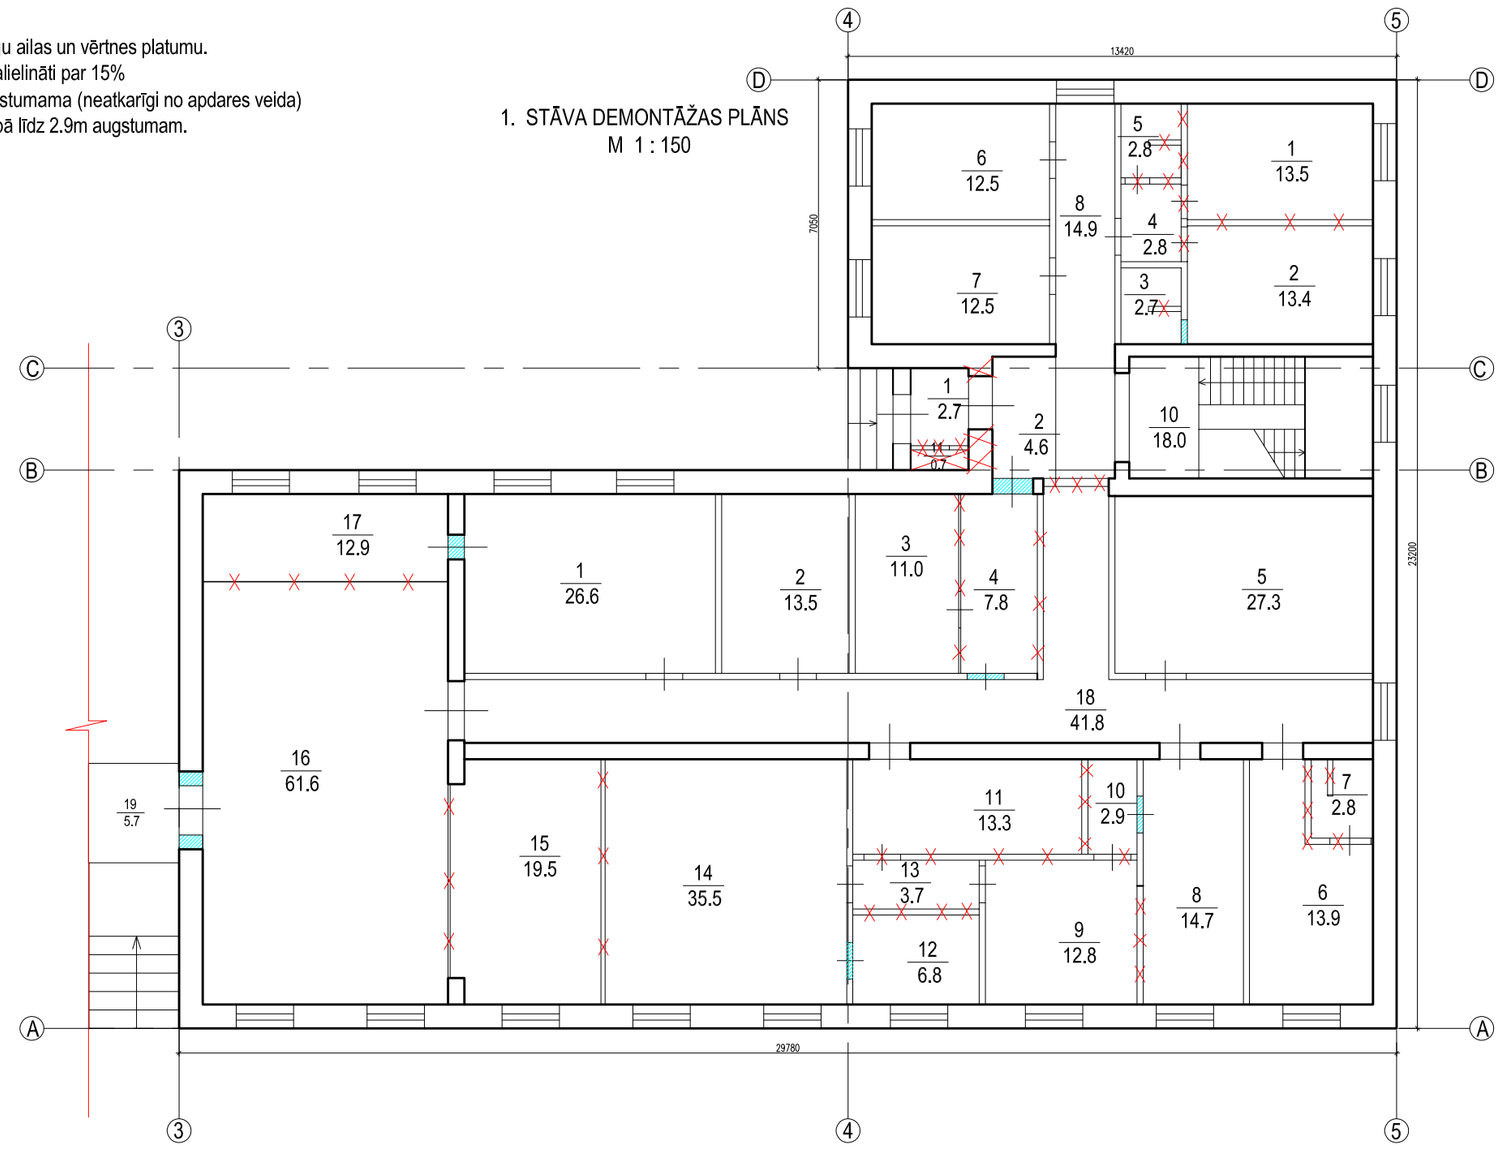

GRIEZUMS 2 - 2
M 1 : 100

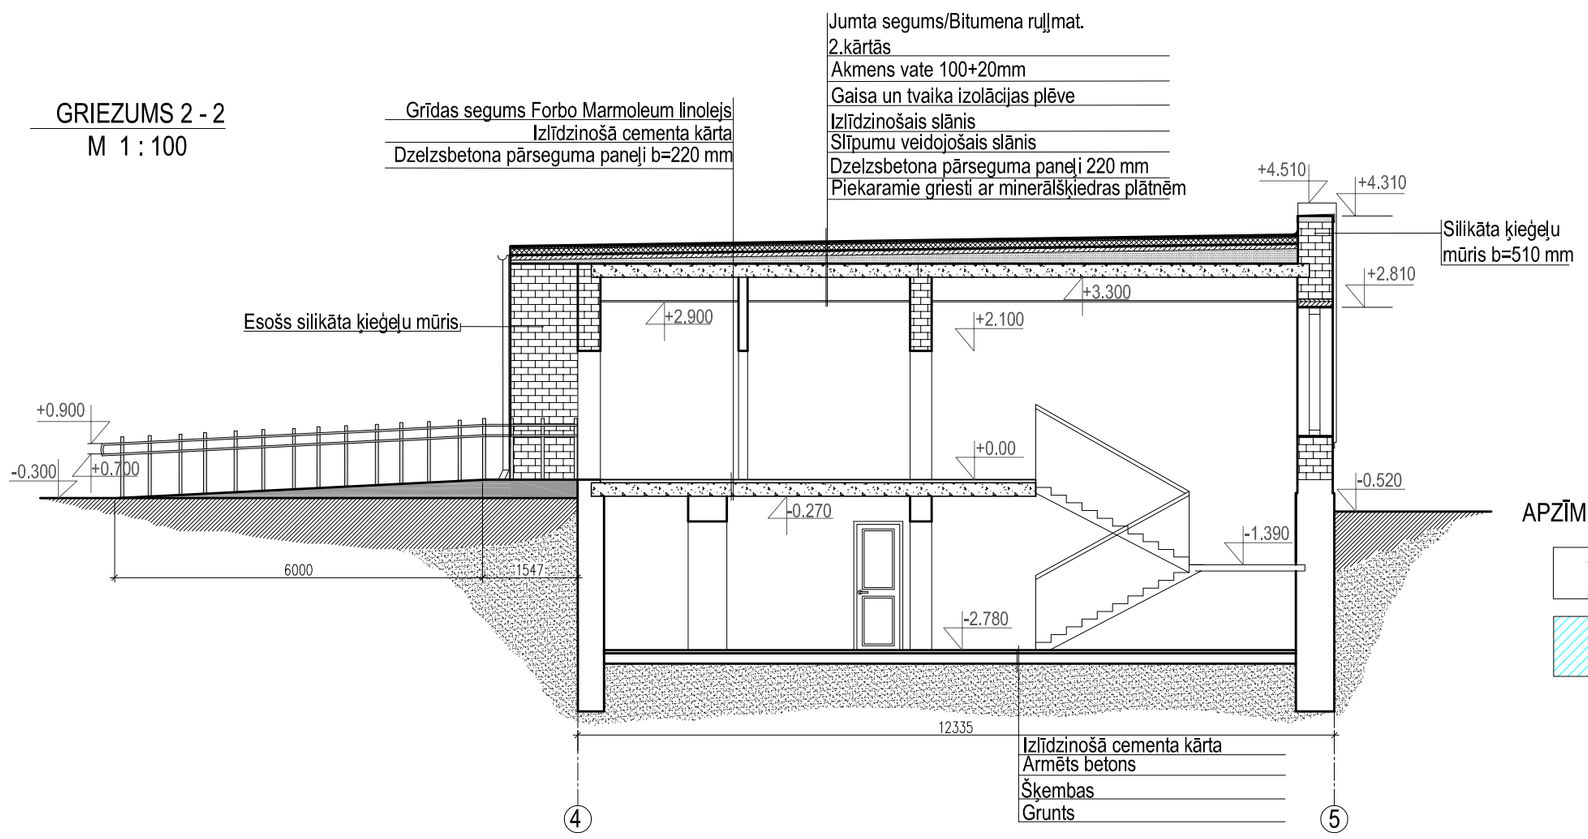

APZĪMĒJUMI.

- Demontējamās sienas un elementi
- Aizmūrējamās ailas

Apjomi:

Elements	Apjomi m³
Demontējamas sienas	34.41
Aizmūrējamas ailas	3.3

PIEZĪMES:

1.Izmēri doti mm.
2.Plāns izstrādāts uz Tehniskās Inventarizācijas lietas plāna
3.Telpu eksplikācija atbilstoši Tehniskās Inventarizācijas lietai

Būvprojekta izstrādātājs: SIA "Jēkabpils PMK" Madonas iela 27, Jēkabpils, LV-5202, reģ Nr. 45403003160, Būvkomersanta reģ. Nr. 3973-R		Būvobjekta nosaukums: ILŪKSTES SOCIĀLO PAKALPOJUMU CENTRA PERSONĀM AR INVALIDITĀTI, KASTAŅU IELĀ 38A, ILŪKSTĒ VIENKĀRŠOTA ATJAUNOŠANA"	
		Rasējuma lapa: -1.Stāva plāns, Griezums 2-2, Demontāžas plāns	
		Pasūtījuma Nr. 18/23	Arh. reģ. Nr. 18/23/JPMK
			Rasējuma marka un Nr. AR-2
Būvpr. d. v.	INETA BUKA	12.12.2018	Mērogs: 1:100, 1:150
Izstrādāja	DAINIS ŠTĀLS	12.12.2018	Datne: centri\08_BŪVPROJEKTS\02_AR\01_DWG\181211_telpu pārbūve_AR0_B09