



Pārsedze P-1, P-2

M 1:10

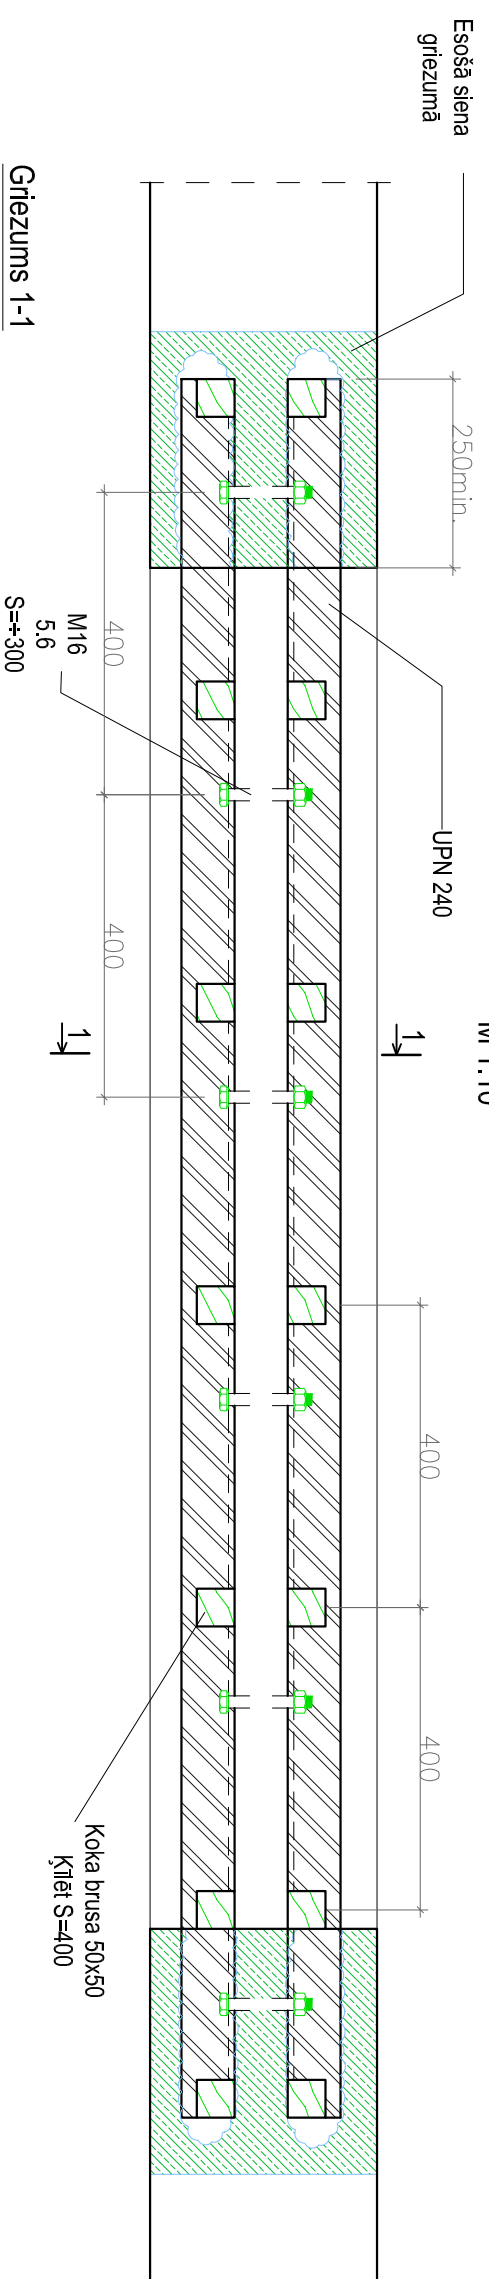


Pārsedze P-3

M 1:10

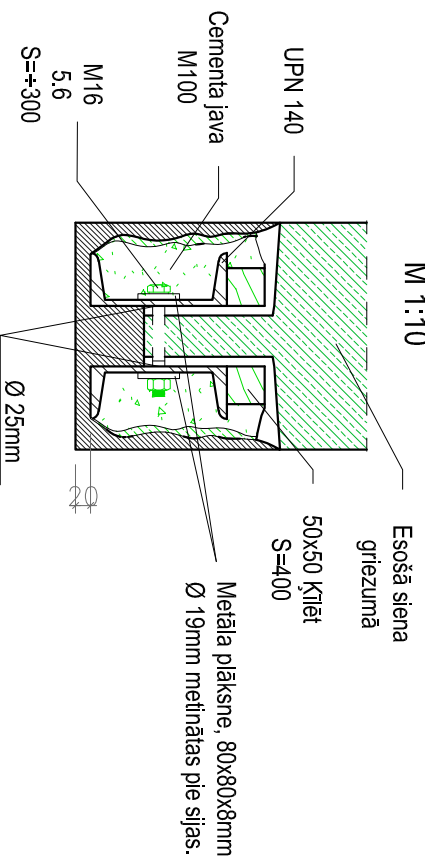

Vadoties pēc situācijas dabā.

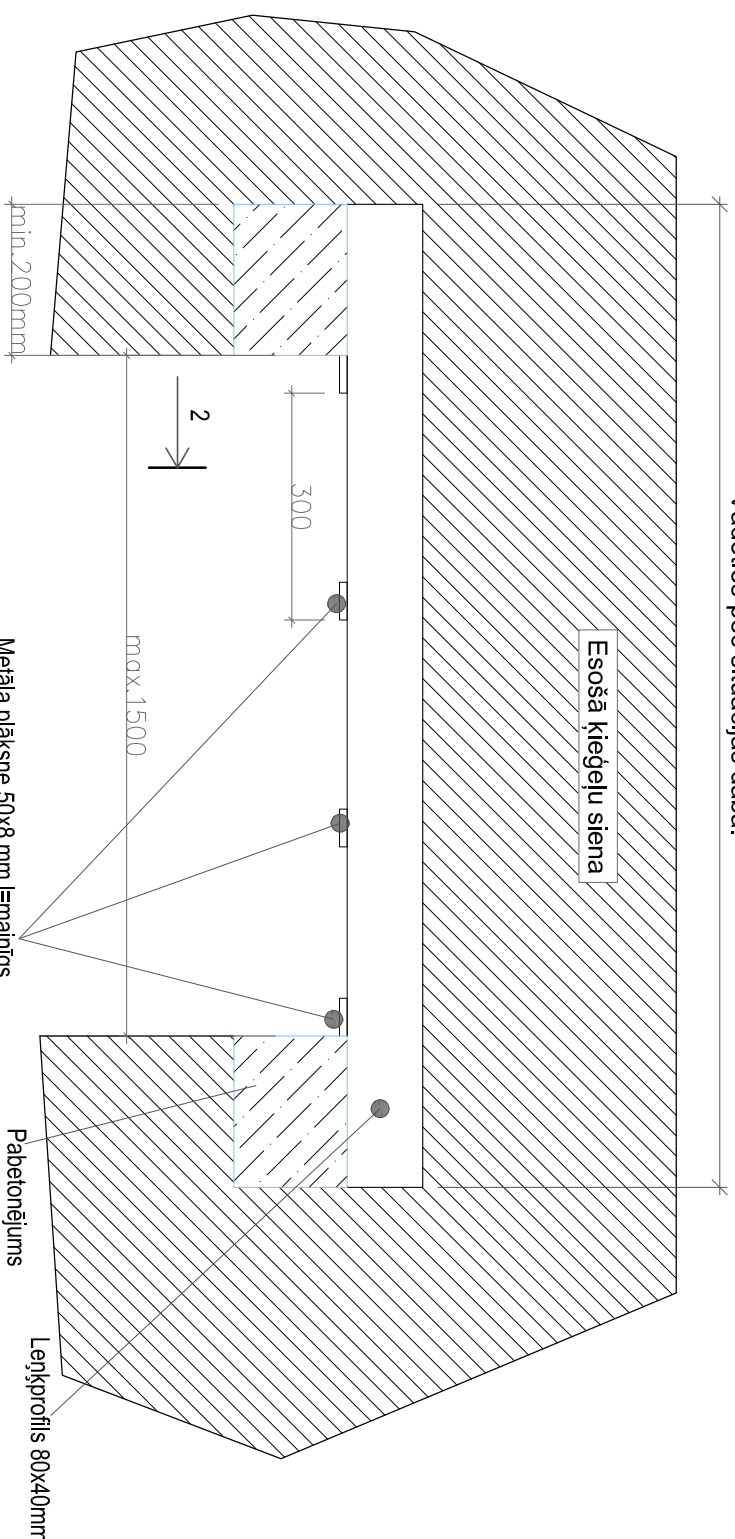

a. Pārsedzumu, kas balstās tieši virs jaunveidojamās (paplašināmās) ailes, nepieciešams droši nobalsīt uz pagaidu balsta konstrukcijas ar aprēķinu - pārsedzņu garums +0,25m uz katru pusi.

b. Projektā paredzētajā vietā sienā no vienas puses akurāti izkal nišu atbilstoši metāla profila izmēram. Pēc caurumiem metāla šifās, kurās iepriekš izurbti caurumi Ø25, izurbj caurumus sienās un uz svaiņi uzklātas cementa javas M 100 niša ievieto metāla šiju un pieveik projektā stāvoklī ar savīcošibulām. Metāla šiju uzklāt ar koka ķīļiem ik pēc 40cm.

c. Izkal horizontālu nišu sienas otrā pusē, uzstāda šiju, saviek ar bulām un uzklāt. Pēc tam visas spraugas starp šifām un sienu aizdēvē ar cementa javu M100. Kad java sasniegusi 50% projekta stiprības, var izkalit jauno ailu pēc projekta.


d. Metāla šiju virsmas tiek apmestas ar cementa javu pa stieņļu sietu.

e. Pagaidu balstus drīkst noņemt pēc tam, kad cementa java sasniegusi 70% no projektējamās stiprības.

f. Metāla šiju minimālais balstījums uz mūra 250mm.

GRIEZUMS 2-2

M 1:10

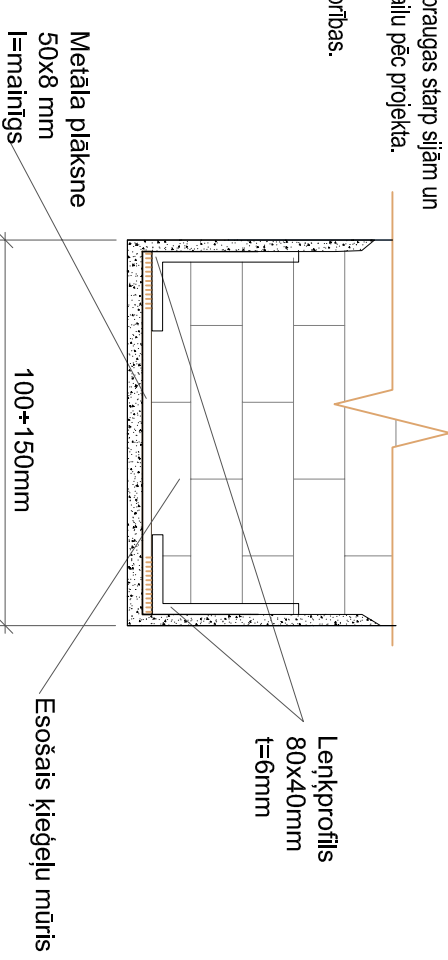

Tērauda elementu specifikācija.

Apzīmējums	Profils	Skaitis	Viena elementa garums m	Garums kopā	Marka
P-1	UPN 140	1	2.1	4.2	S235
P-2	UPN 140	2	1.54	3.08	S235
P-3	Leņķdzelzs 80x40	2	1.54	3.08	S235

PIEZĪMES

1. Izmēri doti milimetros augstuma atzīmes metros.
2. Par 0,000 atzīmi pieņemta 1. stāva grīdas plātnes atzīme.
3. Visus izmērus precizēt būvniecības laikā, nepieciešamības gadījumā veikt korekcijas autoruzraudzības kārtībā.
4. Pēc metināšanas šuves atīrīt no sāļņiem.

Būvprojekta izstrādātājs:



Būvpr. d. v. **MĀRIS RUDZĪTIS**
Izstrādāja **DAINIS ŠTĀLS**

Būvobjekta nosaukums:

ILDKSTES SOCIĀLO PAKALPOJUMU CENTRA PERSONĀM AR INVALIDITĀTI,
KASTANU IELĀ 38A, ILDKSTĒ VIENKĀRŠOTA ATJAUNOŠANA"

Rasējuma lapa:

Pārsedzes P-1, P-2, P-3; Griezums 1-1, 2-2

Pasūtījuma Nr.:

18/23

18/23/JPMK

Aut. reģ. Nr.:

12.12.2018

BK-1

Mērogs:

12.12.2018

1:10, 1:20

Datne:

12.12.2018

Datne: cemsist08_BUVPROJEKTSIUV_ARK01_DMG181211_Lepu parbave_AKO_1mz