



### Ū. Ū1 SHĒMA

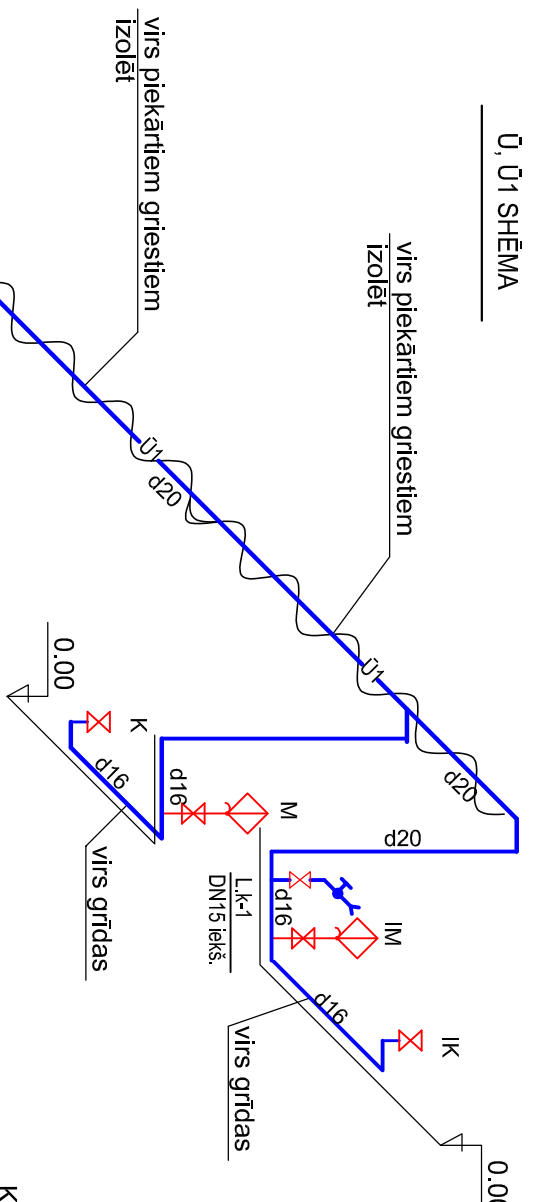

### KOMERCUSKAITES MĒRAPARĀTA MEZGLA DETALIZĀCIJA

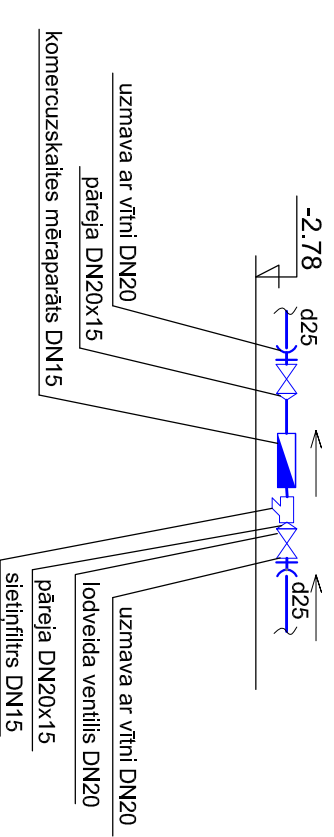


#### SANTEHNISKO IEKĀRTU APZĪMĒJUMI


K	KLOZETPODS
M	ROKU MAZGĀTNE
T.M.	TRAUKU MAZGĀTNE
D	DUŠA
IM	ROKU MAZGĀTNE AR SPECIĀLIEM APRIKOJUMIEM CILVEKIEM AR KUSTĪBAS TRAUCĒJUMIEM
IK	KLOZETPODS AR SPECIĀLIEM APRIKOJUMIEM CILVEKIEM AR KUSTĪBAS TRAUCĒJUMIEM
AM	MAZGĀTNE APKOPĒJAS VAJADZĪBĀM
D	DUŠA

#### APZĪMĒJUMI

	AUKSTĀ ŪDENSAPGĀDE (Ū1)
	AUKSTĀ ŪDENSAPGĀDE (Ū) ESOŠĀ
	CAURULE AR IZOLĀCIJU

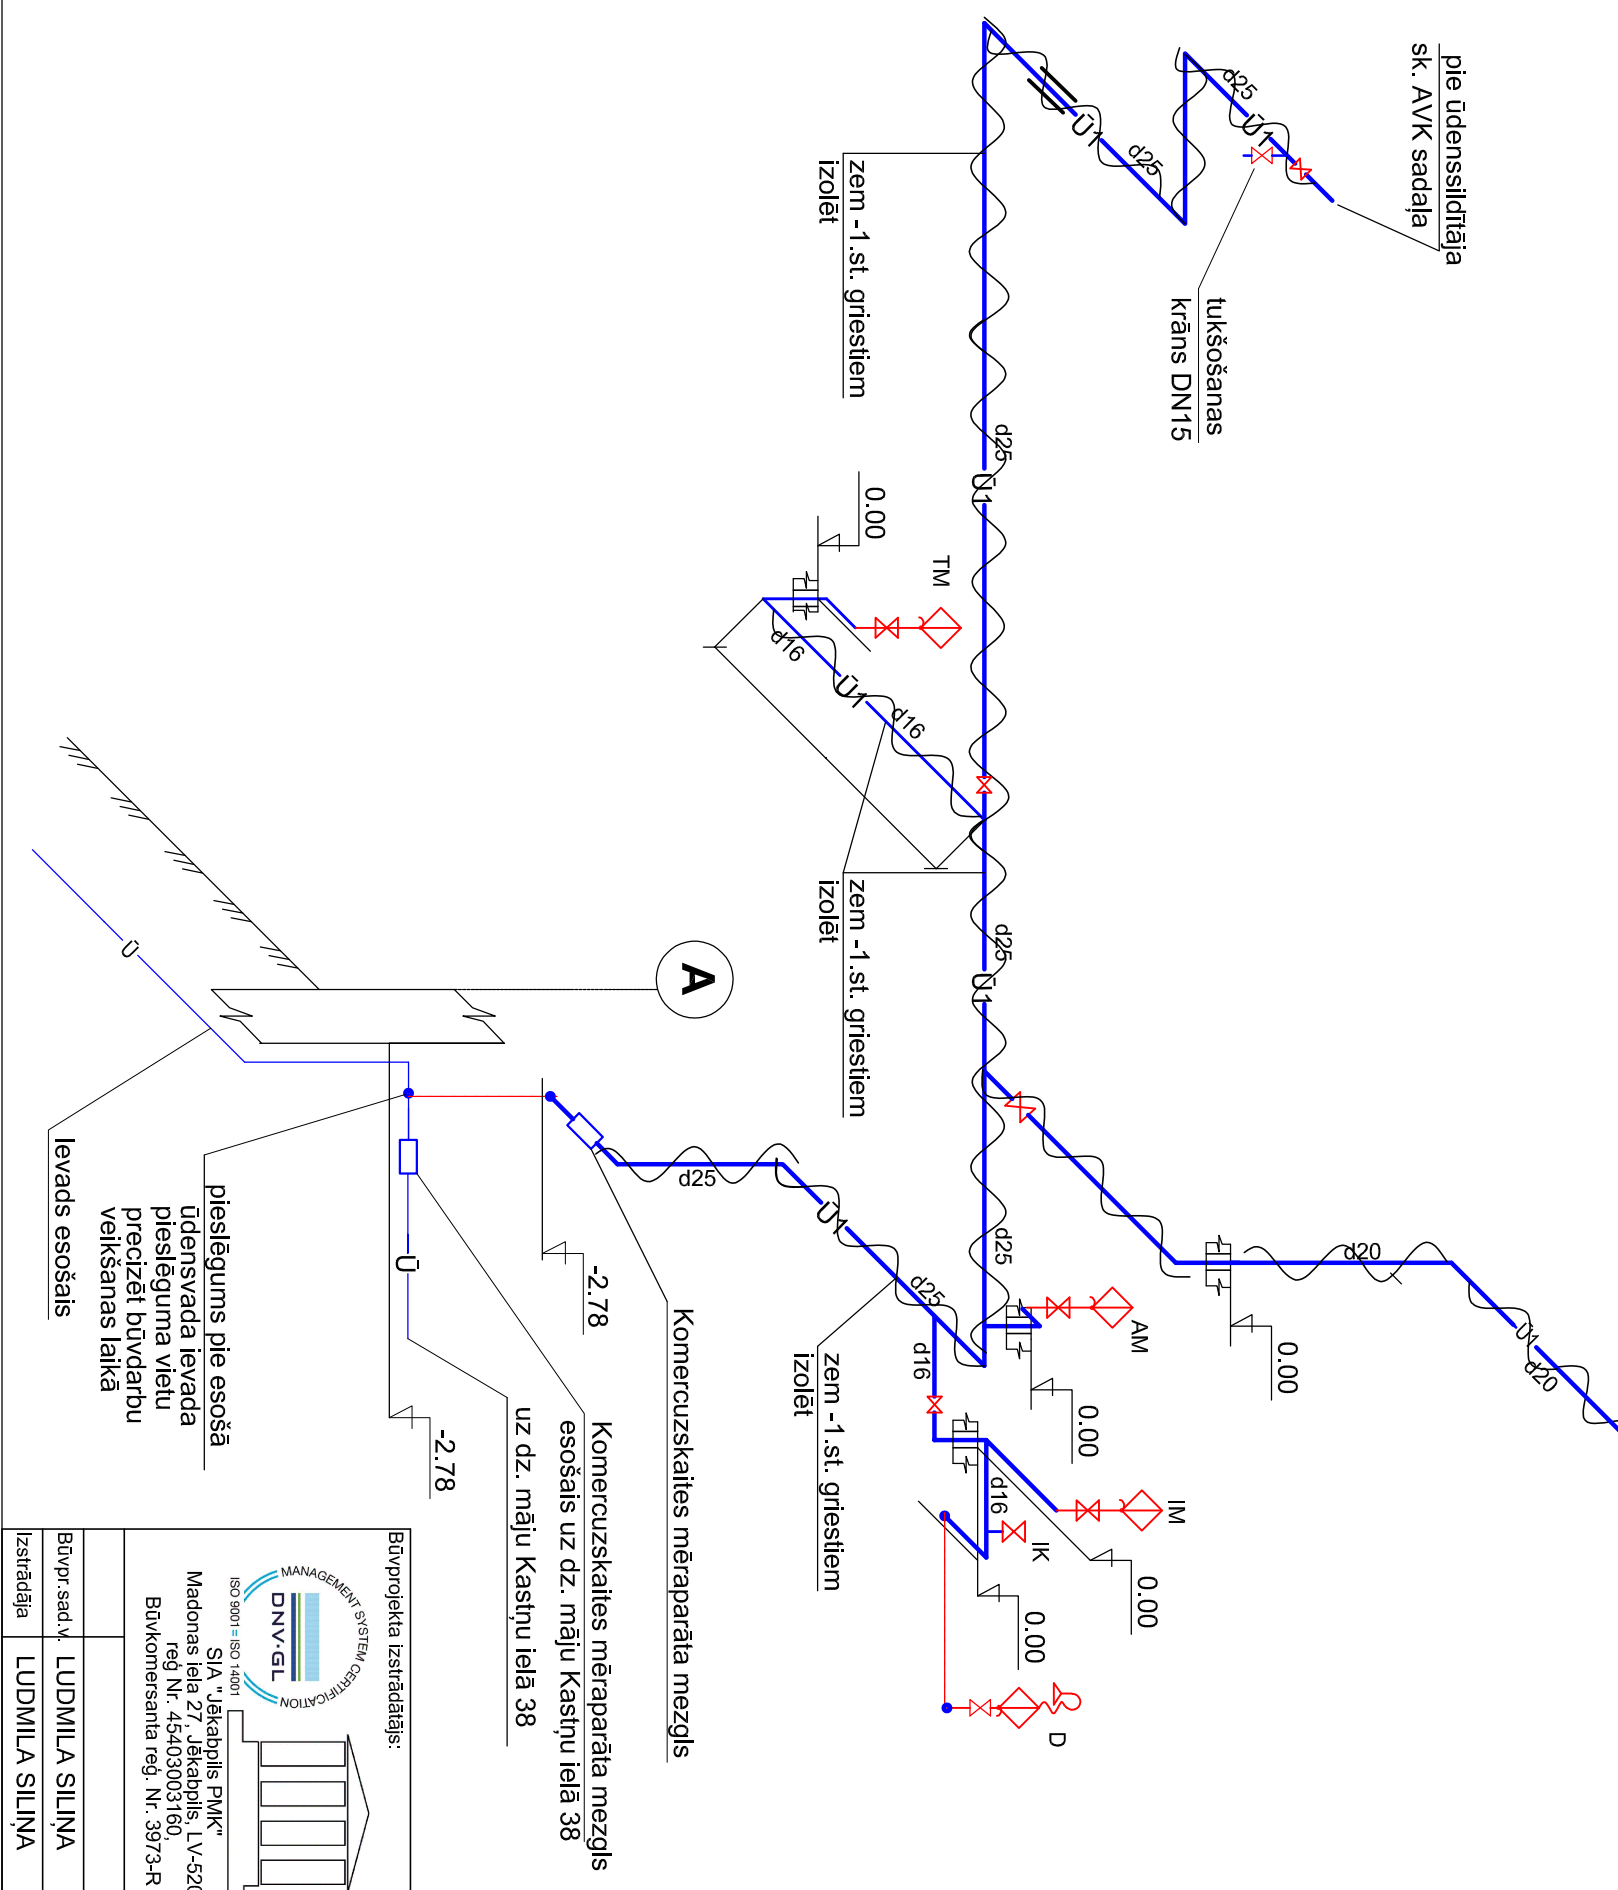

Būvprojekta izstrādātājs:

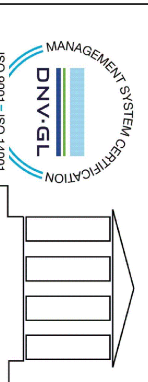

SIA "Jēkabpils PMK"  
Madonas iela 27, Jēkabpils, LV-5202,  
reģ. Nr. 45403003160,  
Būvkomersanta reģ. Nr. 3973-R

Būvobjekta nosaukums:

ILŪKSTES SOCIĀLO PAKALPOJUMU CENTRA PERSONĀM AR INVALIDITĀTI,  
KASTIŅU IELĀ 38A, ILŪKSTĒ VIENKĀRŠOTA ATJAUNOŠANA"

Rasējuma lapa:

### Ū, Ū1 SHĒMA

Būvproj. sad. Nr.	LUDMILA SILIŅA	Būvproj. sad. Nr.	18/24/JPMK
Izstrādāja	LUDMILA SILIŅA	Mērogs:	ŪK-6
		Rasējuma marka un Nr.	18/24/JPMK
		Datne:	12.12.2018