


T3, T4 SHĒMAS

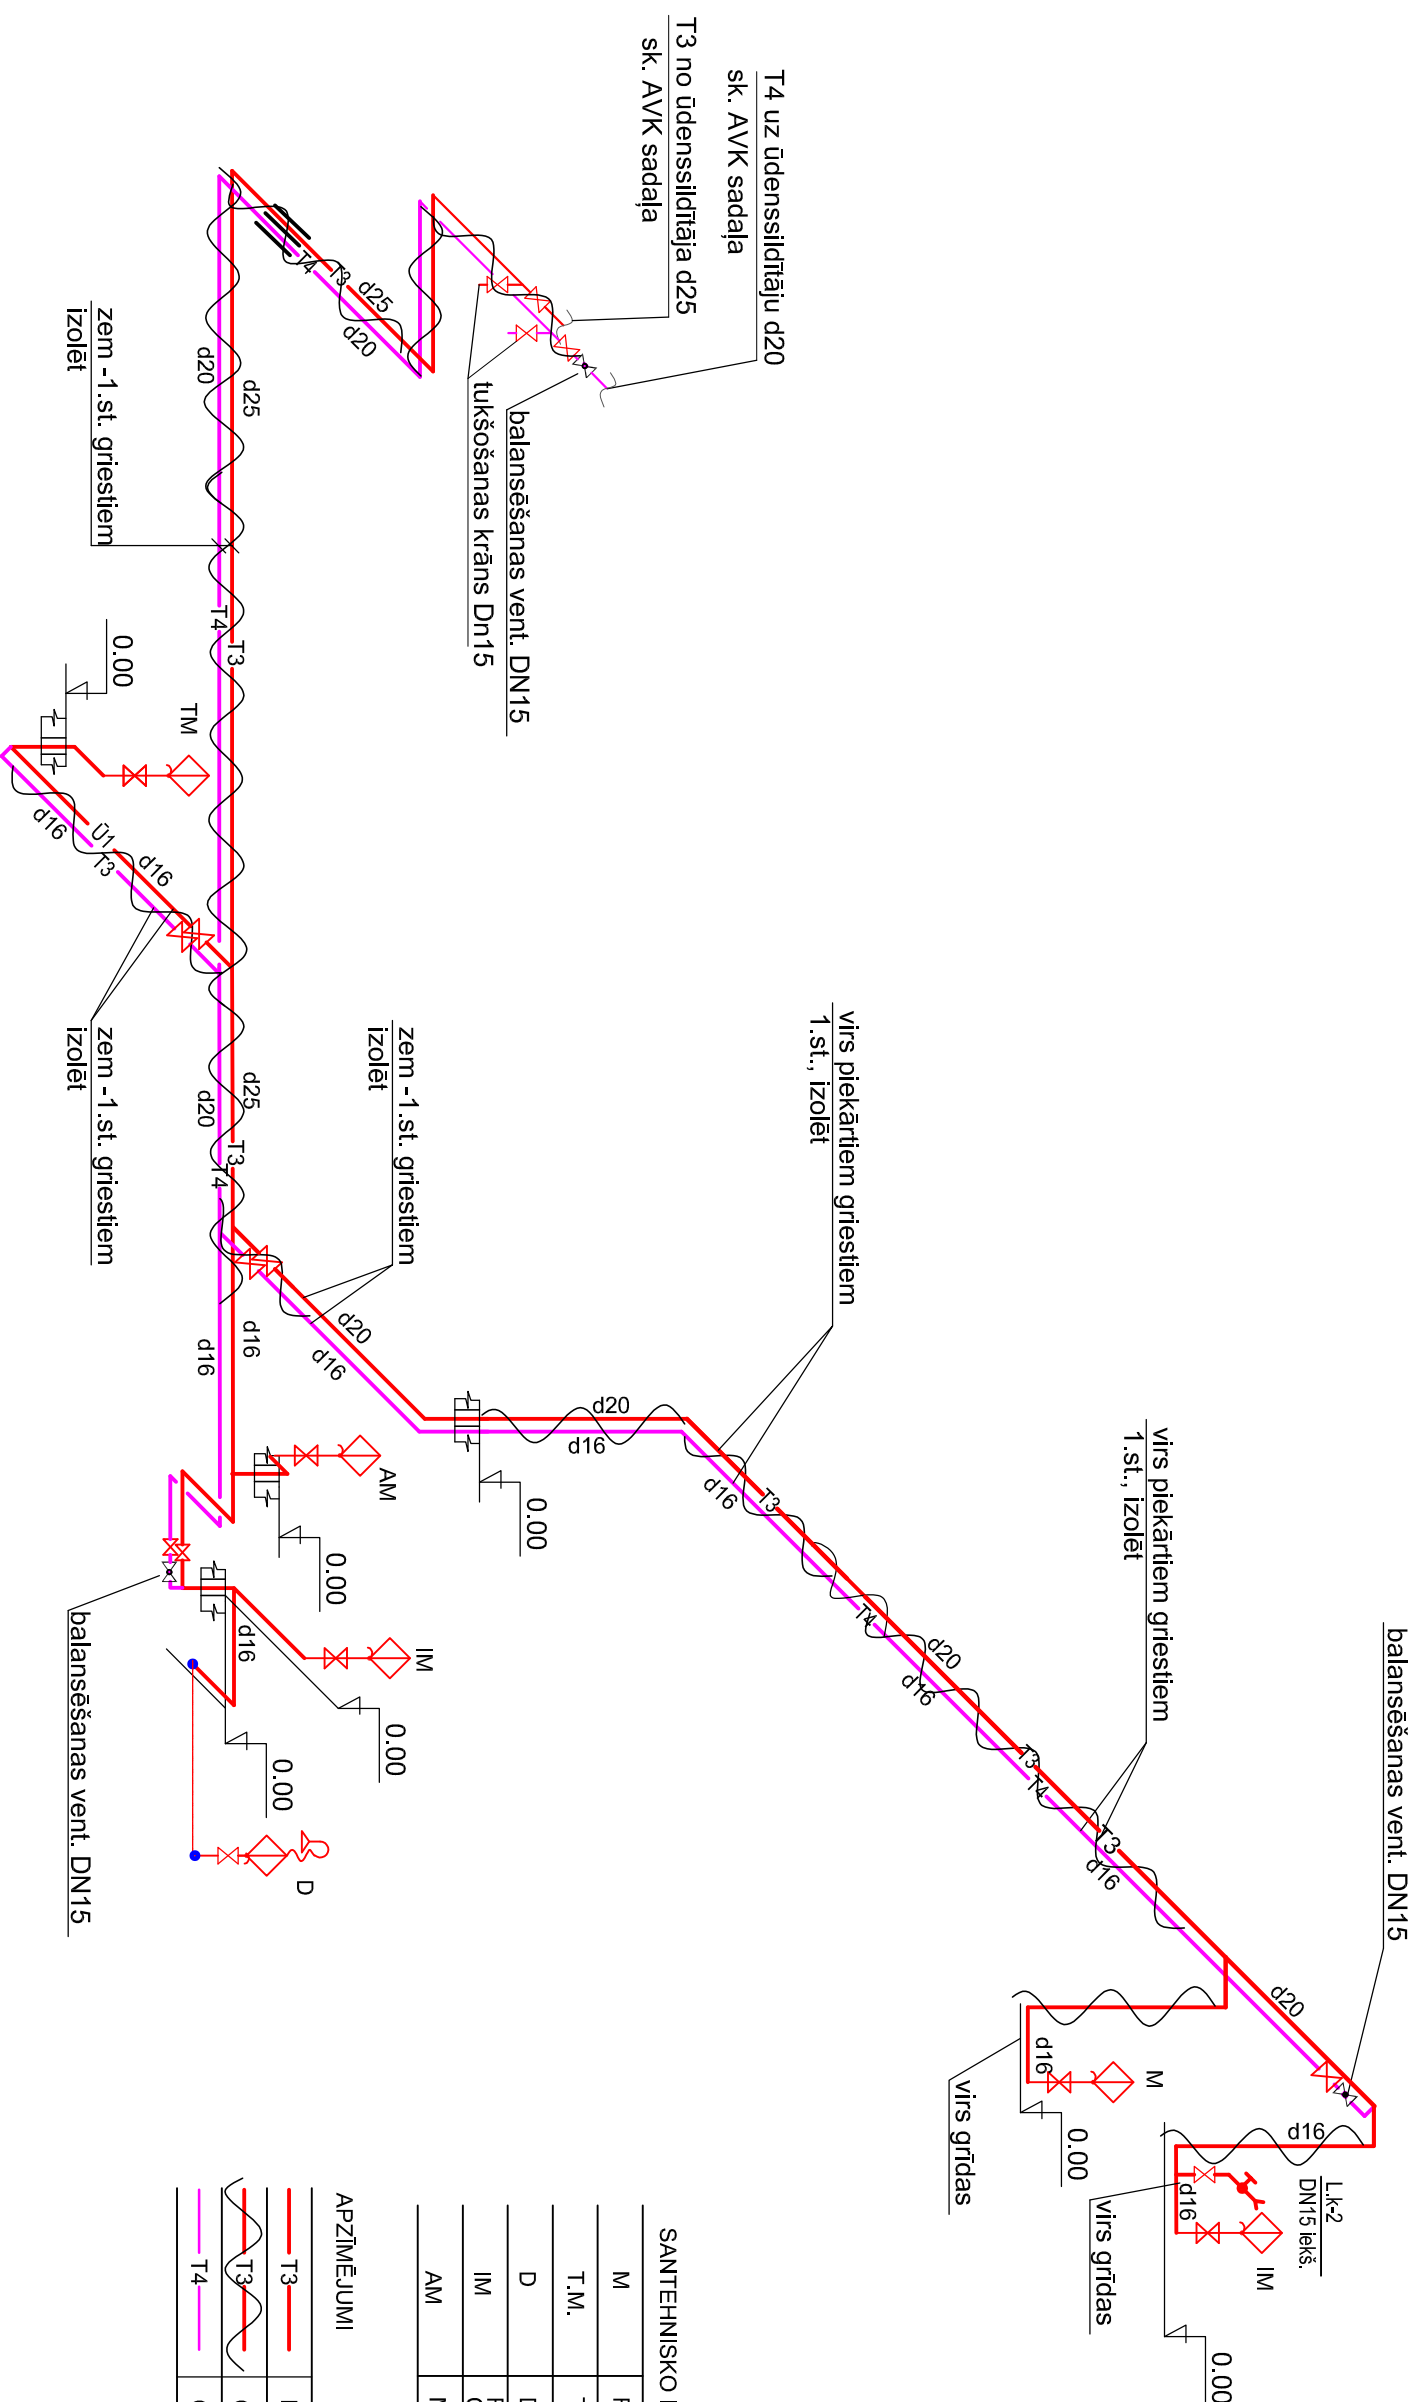

SANTEHNISKO IEKĀRTU APZĪMĒJUMI

M	ROKU MAZGĀTNE
T.M.	TRAUKU MAZGĀTNE
D	DUŠA
IM	ROKU MAZGĀTNE AR SPECĪALIEM APRĪKOJUMIEM CILVEKIEM AR KUSTĪBAS TRAUCEJUMIEM
AM	MAZGĀTNE APKOPEJAS VAJADZĪBĀM

APZĪMĒJUMI

T3	KARSTĀ ŪDENSAPGĀDE (T3)
T3	CAURULE AR IZOLĀCIJU
T4	CIRKULĀCIJAS ŪDENSVADS (T4)

Norādījumi

1. Specifikāciju skatīt lapā ŪK.1S.
2. Caurulvadiem šķērsojot sienas un pārsegumus, spraugas starp komunikācijām un būvkonstrukcijām noblīvēt ar degtnespējīgu materiālu, nodrošinot nepieciešamo šķērsojamās konstrukcijas ugunsizturības robežu.
3. Atvērumus pārseguma paneļos, ne lielākus par 200 mm, izurbīt uz vietas, neskarot esošo armatūru.
4. Karstā ūdensapgādes sistēmas tīklus montēt no daudzslāņu plastmasas caurulēm taisnos gabalos.
5. **Karstā ūdensapgādes maģistrālie tīkli, kuri izvietoti zem griestiem pēc montāžas darbiem jāpārklāj ar izolāciju:**
- karstā ūdens caurulēm siltuma izolācijas biezums - 30 mm.
6. Iekšējo ūdensvadu vertikālo piesaisti (augstuma atzīmes) precīzēt montāžas laikā, ievērojot citu komunikāciju izvietojumu.

Būvprojekta izstrādātājs:



SIA "Jēkabpils PMK"
Madonas iela 27, Jēkabpils, L.V-5202,
reģ. Nr. 45403003160,
Būvkomersanta reģ. Nr. 3973-R

Būvobjekta nosaukums:

ILŪKSTES SOCIĀLO PAKALPOJUMU CENTRA PERSONĀM AR INVALIDITĀTI,
KASTAŅU IELĀ 38A, ILŪKSTĒ VIENKĀRŠOTA ATJAUNOŠANA"

Rasējuma lapa:

Ū, Ū1 SHĒMA

Būvpr. sad. Nr.	LUDMILA SILIŅA	Pasūtījuma Nr.	18/24	Arh. reģ. Nr.	18/24JPMK
Izstrādāja	LUDMILA SILIŅA			Rasējuma marka un Nr.	ŪK-7
				Mērogs:	B/m
		Datne:	12.12.2018		