


Stāvs	Telpas numurs	Telpas nosaukums
1	1	Veļtverns
1	2	Gaitenis
1	3	Kabineis
1	4	Kabineis
1	5	Invalīdu labierīcības kabineis
1	6	Kabineis
1	7	WC
1	8	Kāpņu telpa
1	9	Kabineis
1	10	Gaitenis
1	11	Invalīdu labierīcības
1	12	Invalīdu duša
1	13	Kabineis
1	14	Apkopējas telpa
1	15	Kabineis
1	16	Virtuve
1	17	Semināru telpa
1	18	Vestibīlis
1	19	Koridors
1	20	Kabineis
1	21	Kabineis
1	22	Kabineis
1	23	Kabineis

STĀVA KOPIĢĀ PLATĪBA- 439,32 m2

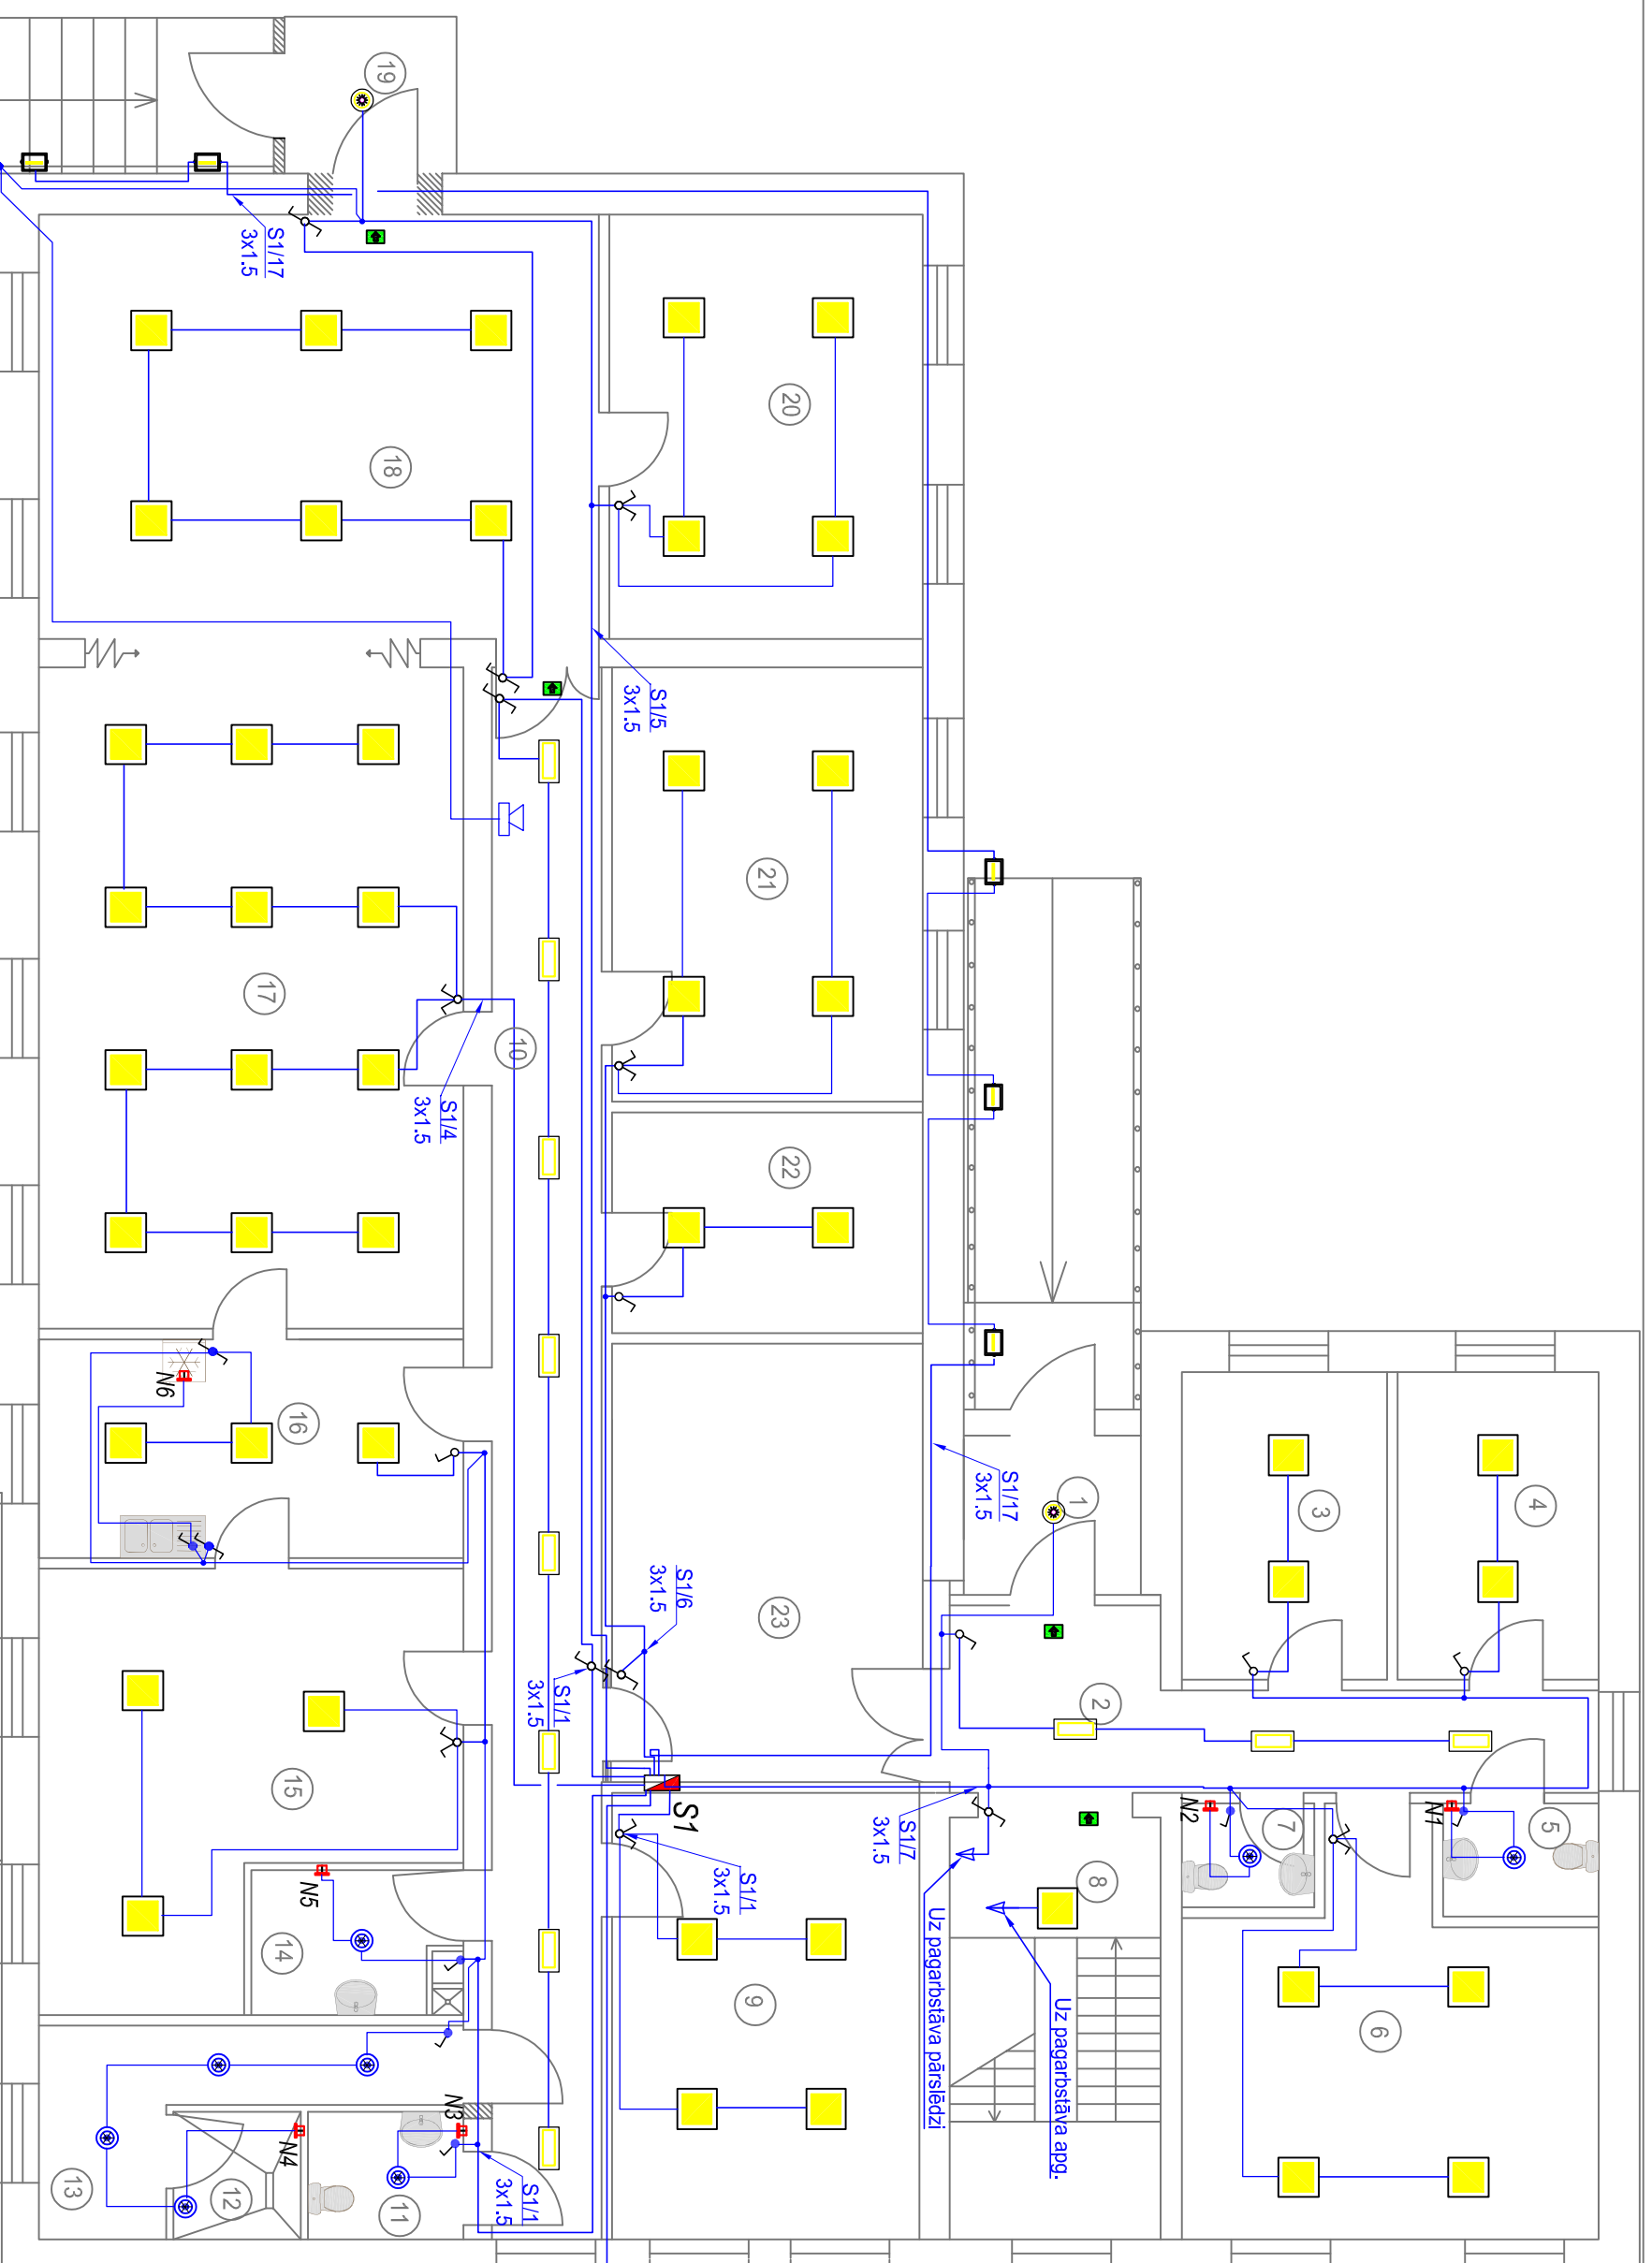

Poga, personāla izsaukšanai

Pieņemtie apzīmējumi:

- LED panelis gaismeklis 600x600 42W 4800lm, 4000K, 230V, pie griestiem
- LED panelis gaismeklis 300x600 24W 4800lm, 4000K, 230V, pie griestiem
- LED gaismeklis ar kustības sensoru 24W 1920lm, 2800K, 230V, pie griestiem
- LED panelis gaismeklis 24W 1920lm, 2800K, 230V IP44 grīstos
- LED Eiraklācīgs IZEJA gaismeklis 8W, pie sienas, 3h
- LED projektoris 10W 230V IP 65 pie sienas
- Krāsas slēdzis 230V 2000W, IP65
- Izsaukuma zvans
- Izsaukuma poga

- Ventauslīņa pārslēdzis IP 20 zāgpn.
- Ventauslīņa slēdzis IP 20 zāgpn.
- Ventauslīņa slēdzis IP 44 zem apm.
- Ventauslīņa pārslēdzis IP 54 zāgpn.
- Dīkstāva slēdzis IP 20 zem apm.
- EI, sadalīne
- S1 Sadzīves noslēdzis
- No sadzīves grūpas
- EI, kabelis

Būvprojekta izstrādātājs:



SIA "Iekāpulis PMK"
Madonas iela 27, Iekāpulis, LV-5202,
reģ Nr.: 45403003160
Būvkomersanta reģ. Nr.: 3973-R

Būvobjekta nosaukums:

**ILDKSTES SOCIĀLO PAKALPOJUMU CENTRA PERSONĀM AR INVALIDITĀTI,
KASTAŅU IELĀ 38A, ILDKSTĒ VIENKĀRŠŌTA ATJAUNŌŠANA"**

Rasījuma lapa:

APGAISMOJUMA TĪKLA PLĀNS 1 stāvam

Pasūtījuma Nr.

18/24

18/ 24/JPMK

Būvpr. d. v.

12.12.2018

EL-2

Izstrādāja

12.12.2018

EL-2

Būvpr. d. v. D.Lamberts

K. Freimanis

12.12.2018

12.12.2018

V:\1817204_ILDKSTES SOCIĀLO PAKALP