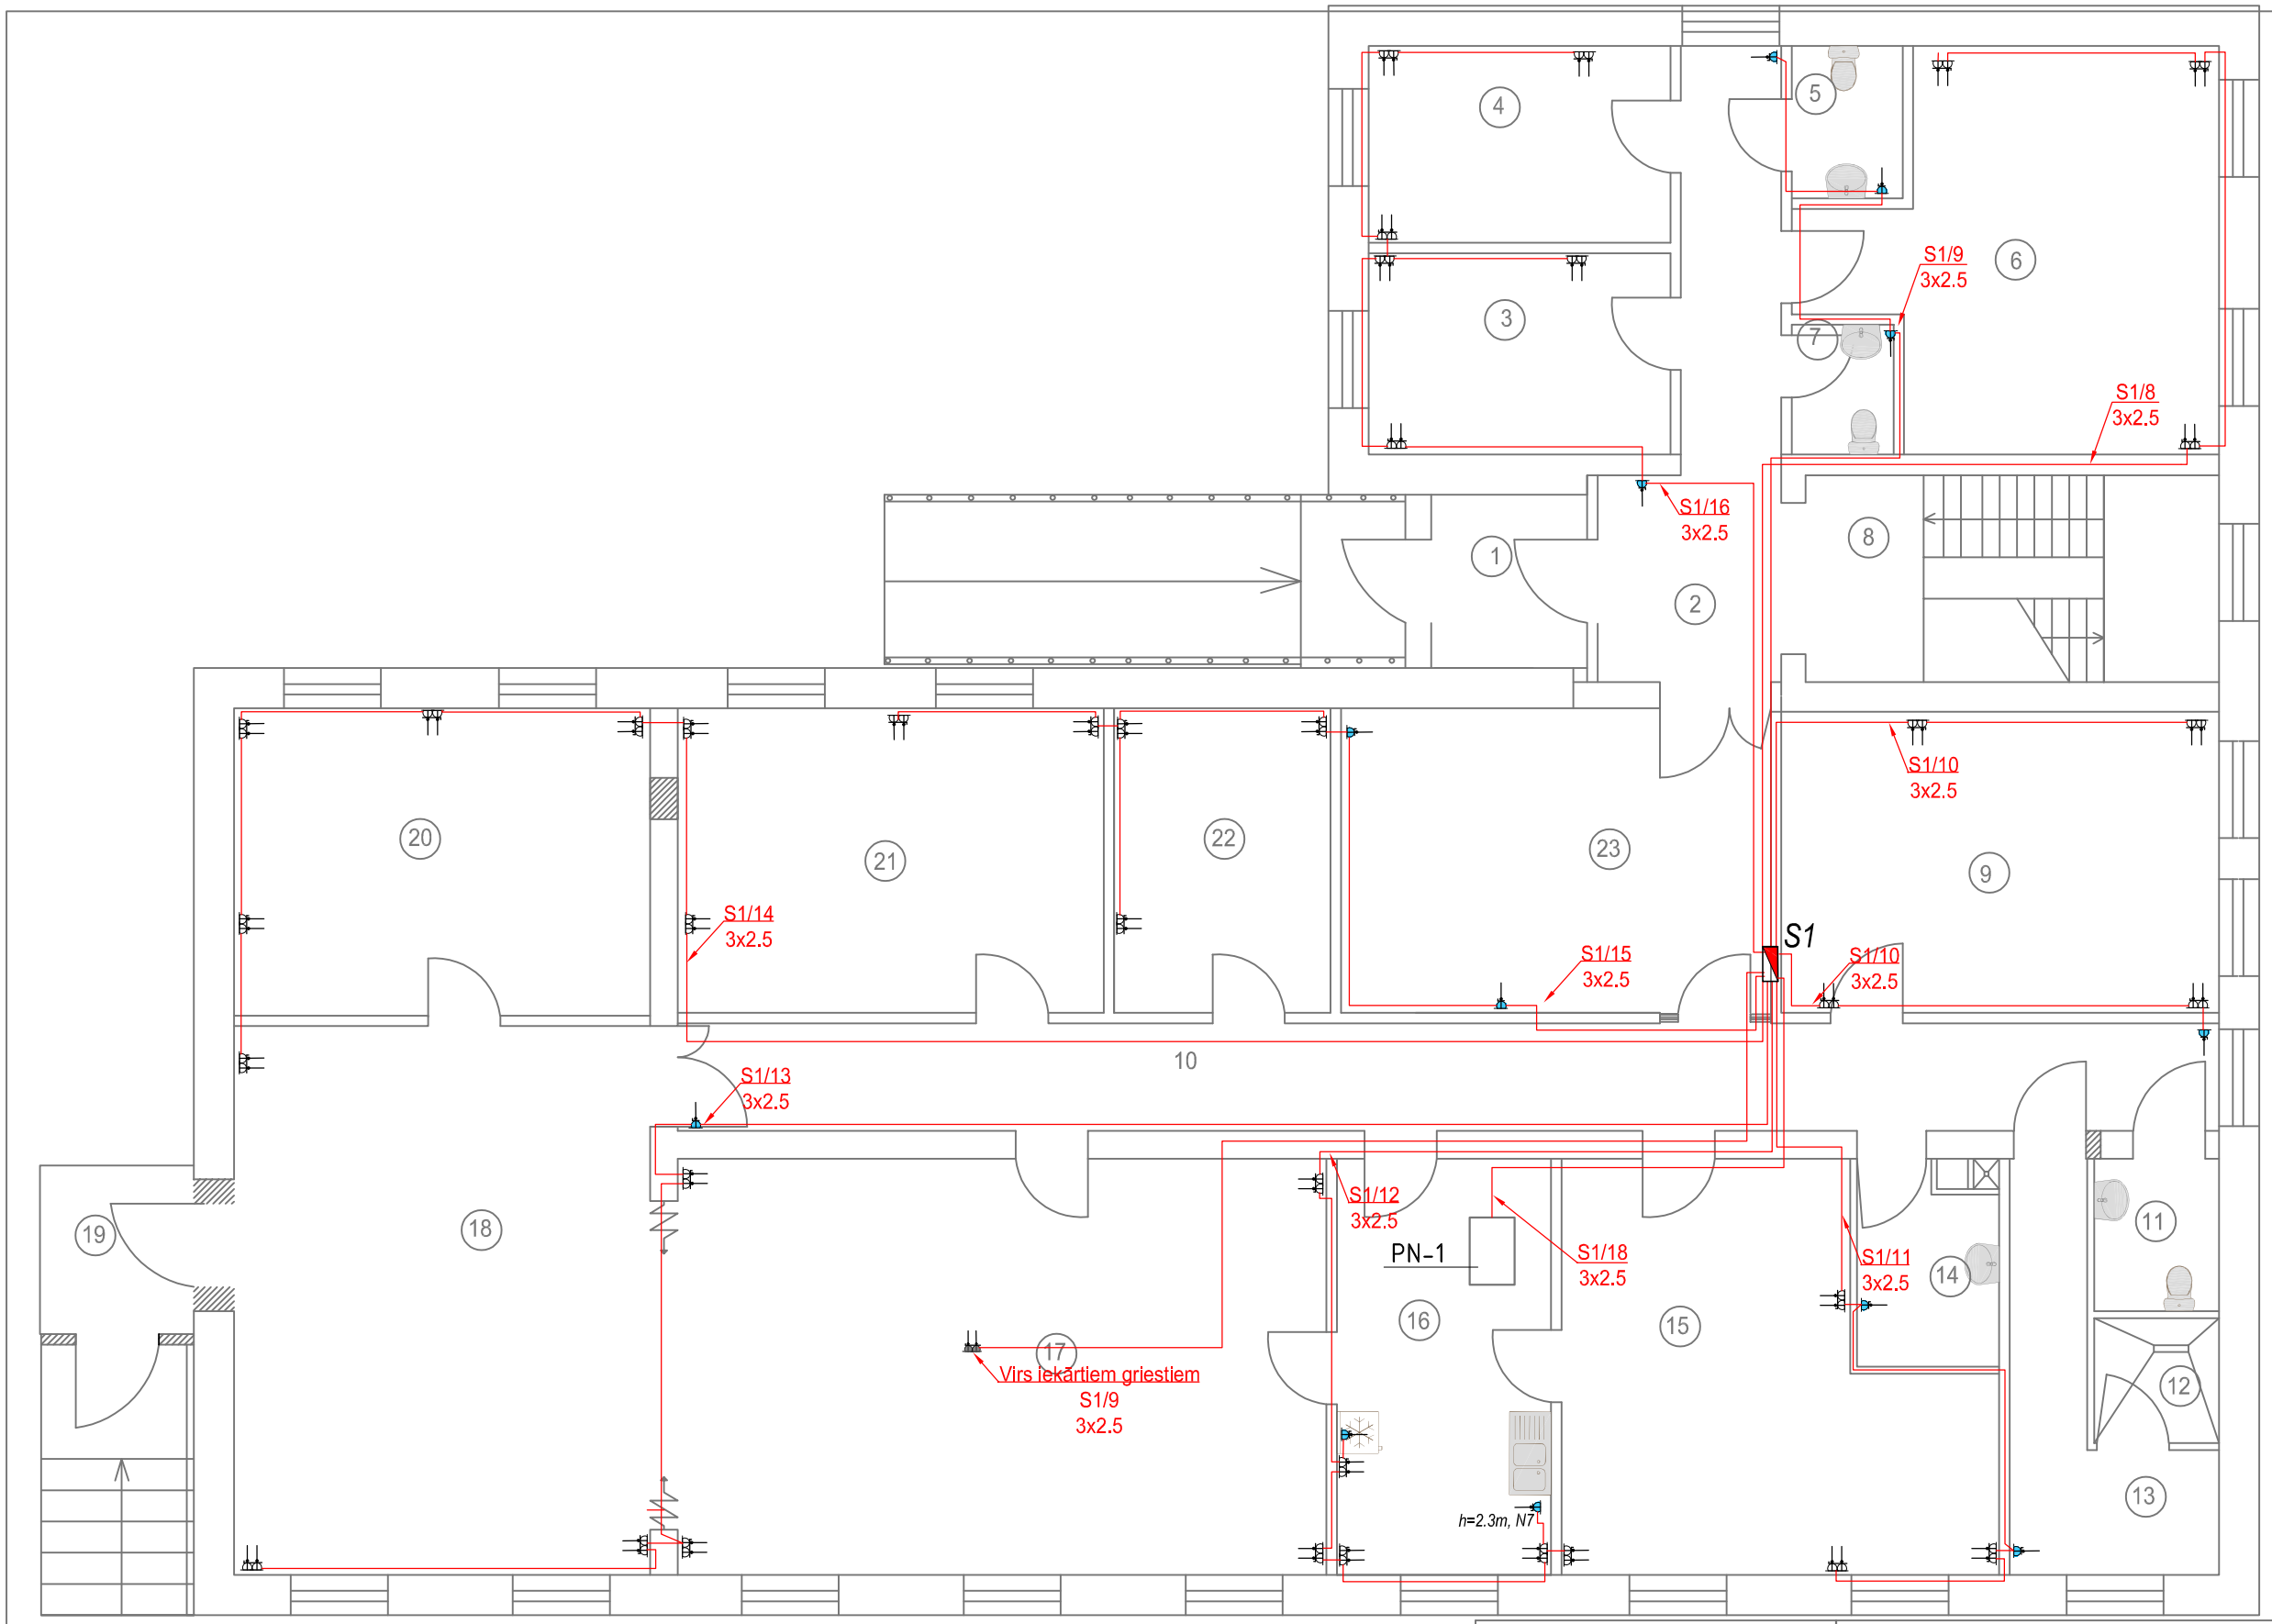

Stāvs	Telpas numurs	Teplas nosaukums
1	1	Vējtveris
1	2	Gaitenis
1	3	Kabinets
1	4	Kabinets
1	5	Invalīdu labierīcības
1	6	Kabinets
1	7	WC
1	8	Kāpnu telpa
1	9	Kabinets
1	10	Gaitenis
1	11	Invalīdu labierīcības
1	12	Invalīdu duša
1	13	Kabinets
1	14	Apkopējas telpa
1	15	Kabinets
1	16	Virtuve
1	17	Semināru telpa
1	18	Vestibils
1	19	Koridors
1	20	Kabinets
1	21	Kabinets
1	22	Kabinets
1	23	Kabinets

STĀVA KOPĪGĀ PLATĪBA- 439.32 m2

Būvprojekta izstrādātājs:

SIA "Jēkabpils PMK"
Madonas iela 27, Jēkabpils, LV-5202,
reģ Nr. 45403003160,
Būvkomersanta reģ. Nr. 3973-R

Būvobjekta nosaukums:

ILŪKSTES SOCIĀLO PAKALPOJUMU CENTRA PERSONĀM AR INVALIDITĀTI, KASTAŅU IELĀ 38A, ILŪKSTĒ VIENKĀRŠOTA ATJAUNOŠANA"

Rasējuma lapa:

El. rozešu tīkla plāns 1 stāvam

Pasūtījuma Nr.	18/24	Arh. reģ. Nr.	18/ 24/JPMK
		Rasējuma marka un Nr.	EL-3
Būvpr. d. v. D.Lamberts	12.12.2018	Mērogs:	
Izstrādāja K. Freimanis	12.12.2018	Datne:	Y:\181204_Ilūkste_social pakalp centrs\08_BŪVPROJEKTS\07_EL\01_DWG\EL_16_12_2018_.dwg