


# UGUNSDZESĪBAS SIGNALIZĀCIJAS SISTEMA.

## 1. STĀVS

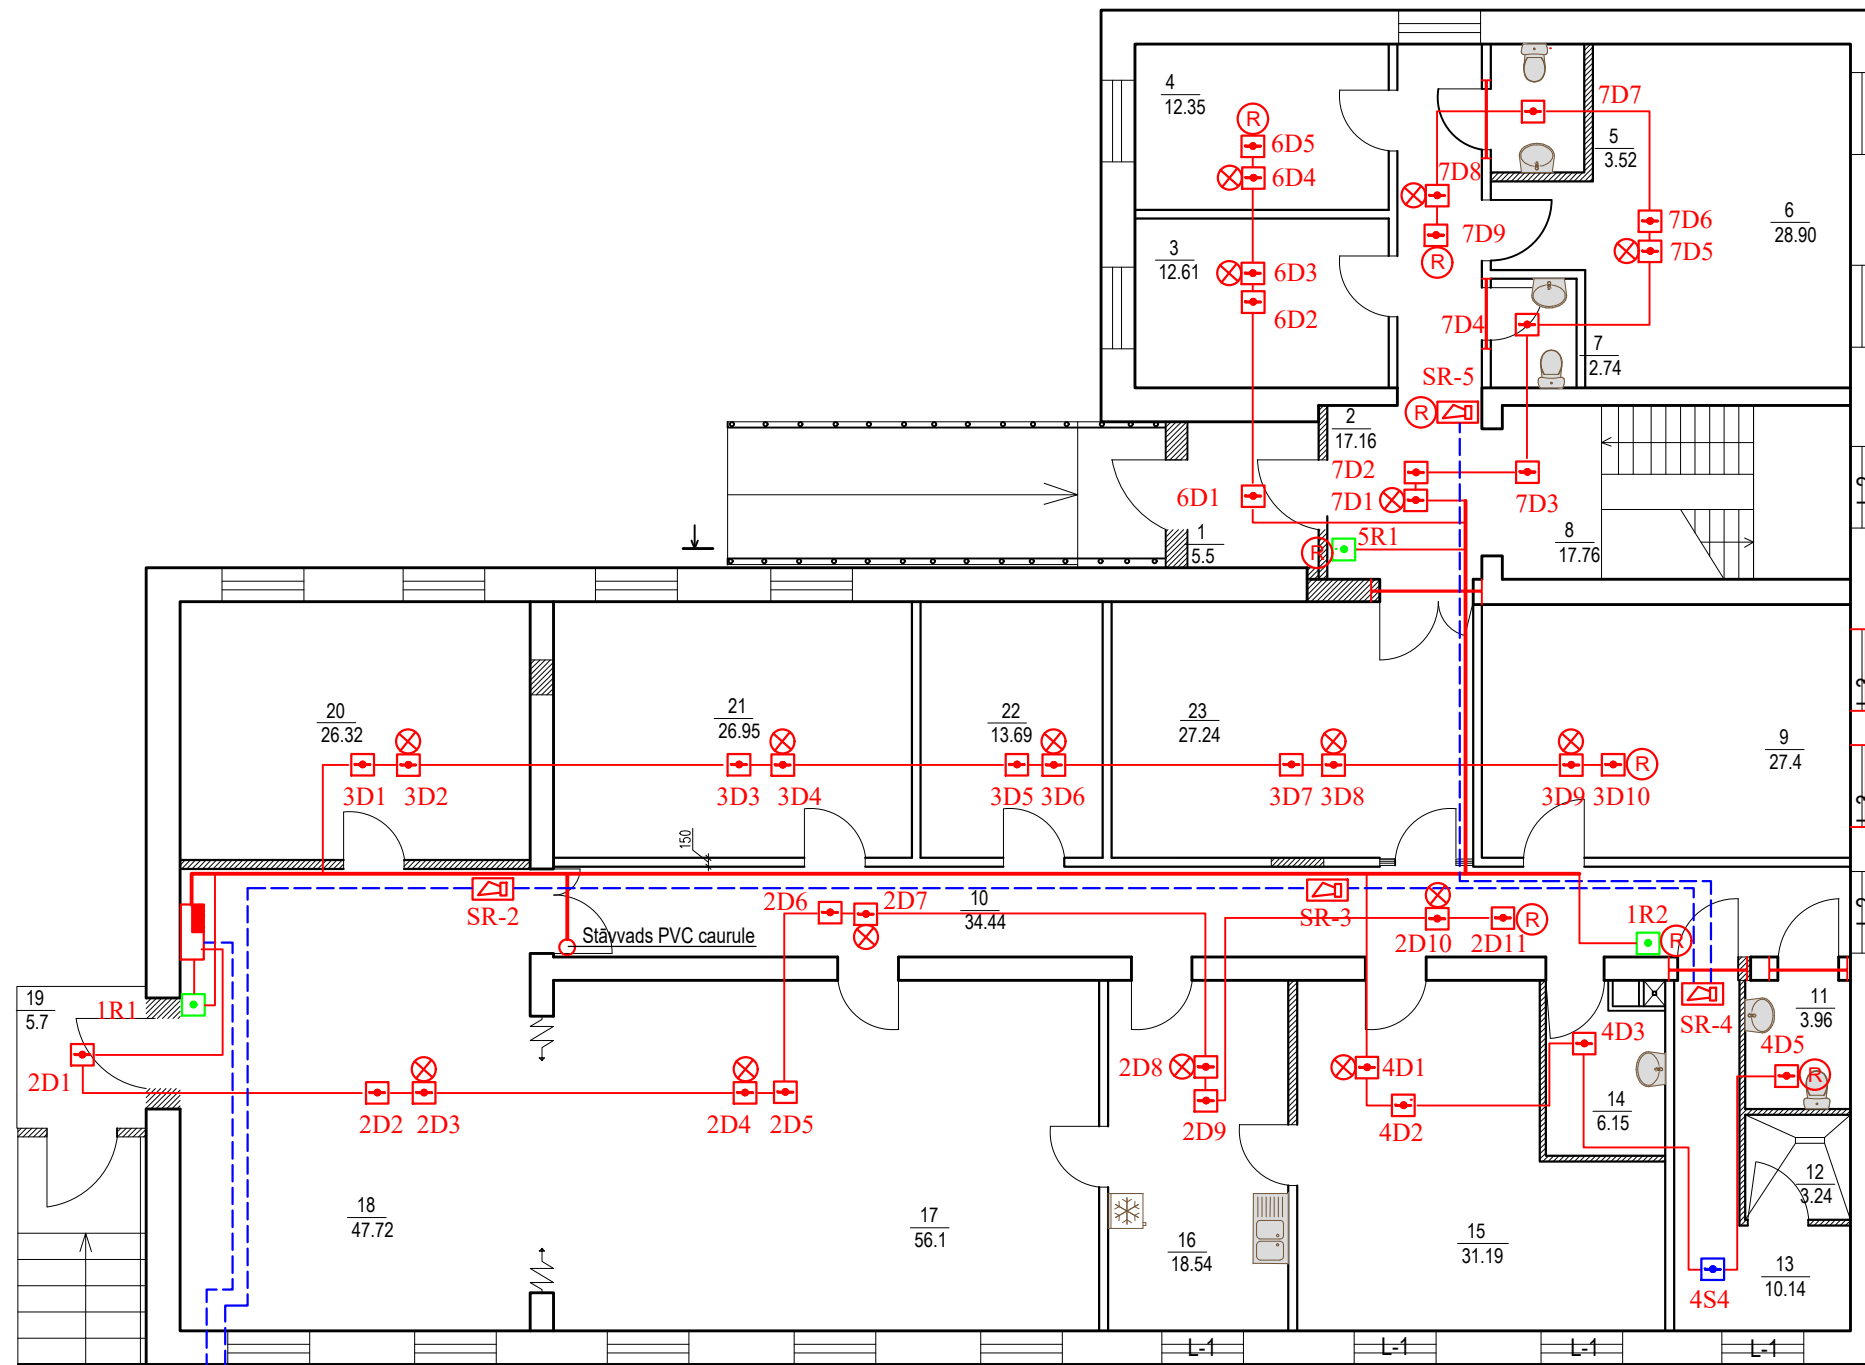

Stāvs	Telpas numurs	Teplās nosaukums	Telpas veids	Telpas platība m <sup>2</sup>
1	1	Vējtveris	Nedzīvojama telpa	5.50
1	2	Gaitenis	Nedzīvojama telpa	17.16
1	3	Kabinets	Nedzīvojama telpa	12.61
1	4	Kabinets	Nedzīvojama telpa	12.35
1	5	Invalīdu labierīcības	Nedzīvojama telpa	3.52
1	6	Kabinets	Nedzīvojama telpa	28.90
1	7	WC	Nedzīvojama telpa	2.74
1	8	Kāpņu telpa	Nedzīvojama telpa	17.76
1	9	Kabinets	Nedzīvojama telpa	27.4
1	10	Gaitenis	Nedzīvojama telpa	34.44
1	11	Invalīdu labierīcības	Nedzīvojama telpa	3.96
1	12	Invalīdu duša	Nedzīvojama telpa	3.24
1	13	Kabinets	Nedzīvojama telpa	10.14
1	14	Apkopējas telpa	Nedzīvojama telpa	6.15
1	15	Kabinets	Nedzīvojama telpa	31.19
1	16	Virtuve	Nedzīvojama telpa	18.54
1	17	Semināru telpa	Nedzīvojama telpa	56.1
1	18	Vestibils	Nedzīvojama telpa	47.72
1	19	Koridors	Nedzīvojama telpa	5.7
1	20	Kabinets	Nedzīvojama telpa	26.32
1	21	Kabinets	Nedzīvojama telpa	26.95
1	22	Kabinets	Nedzīvojama telpa	13.69
1	23	Kabinets	Nedzīvojama telpa	27.24


STĀVA KOPĪGĀ PLATĪBA- 439.32 m<sup>2</sup>

APZĪMĒJUMI.

- Jaunizbūvējamās sienas

PIEŅEMTIE APZĪMĒJUMI

- Koncentrators INIM SmartLine 020
- Ugunsdrošības (kombinētais, dūmu) detektors
- Ugunsdrošības trauksmes poga
- Ugunsdrošības sirēna ar gaismas un skaņas trauksmes
- Ugunsdrošības sirēna ar skaņas trauksmes
- Galas rezistors
- Elektrosadale
- Kabelis J-Y(st)Y 1x2x0,8 (Detektoriem)
- Kabelis (ugunsdr.) Eurosafe E30 2x0,8 (Sirenas)
- Kabelis tīkla (ugunsdrošs) Eurosafe E30 3x1,5

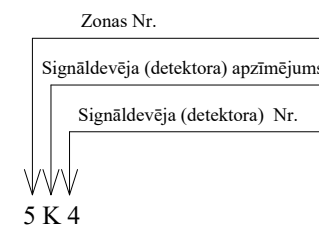

 SIA "Jēkabpils PMK" Madonas iela 27, Jēkabpils, LV-5202 Reģ. nr.: 45403003160, BKRn: 8271-R Tālrunis: 652 37891, e-mail: info@jpmk.lv	PROJEKTA DAĻA/SADAĻA	UGUNSDZESĪBAS AUTOMĀTIKAS SISTĒMAS		STADIJA/	BŪVPROJEKTS	
	OBJEKTS/	ILŪKSTES SOCIĀLO PAKALPOJUMU CENTRS PERSONĀM AR INVALIDITĀTI KASTAŅU IELĀ 38A, ILŪKSTĒ		PASŪTĪJUMA Nr./		
				PASŪTĪTĀJS/	ILŪKSTES NOVADA PAŠVALDĪBA, reģistrācijas Nr. 9000078782	
BŪVR.VAD.	I. Buka	PARAKSTS	DATUMS	12.12.2018	LAPAS NOSAUKUMS/	1. stāva plāns ar "UAS" tīkliem
PROJ.D.VAD.	V. Demčenko			12.12.2018	LAPA/	UAS-01
IZSTRĀDĀJA	V. Demčenko			12.12.2018	MĒROGS/	1:100
					MARKA/	UAS
					REVĪZIJA/	