


# UGUNSDZESĪBAS SIGNALIZĀCIJAS SISTEMA. 0. STĀVS

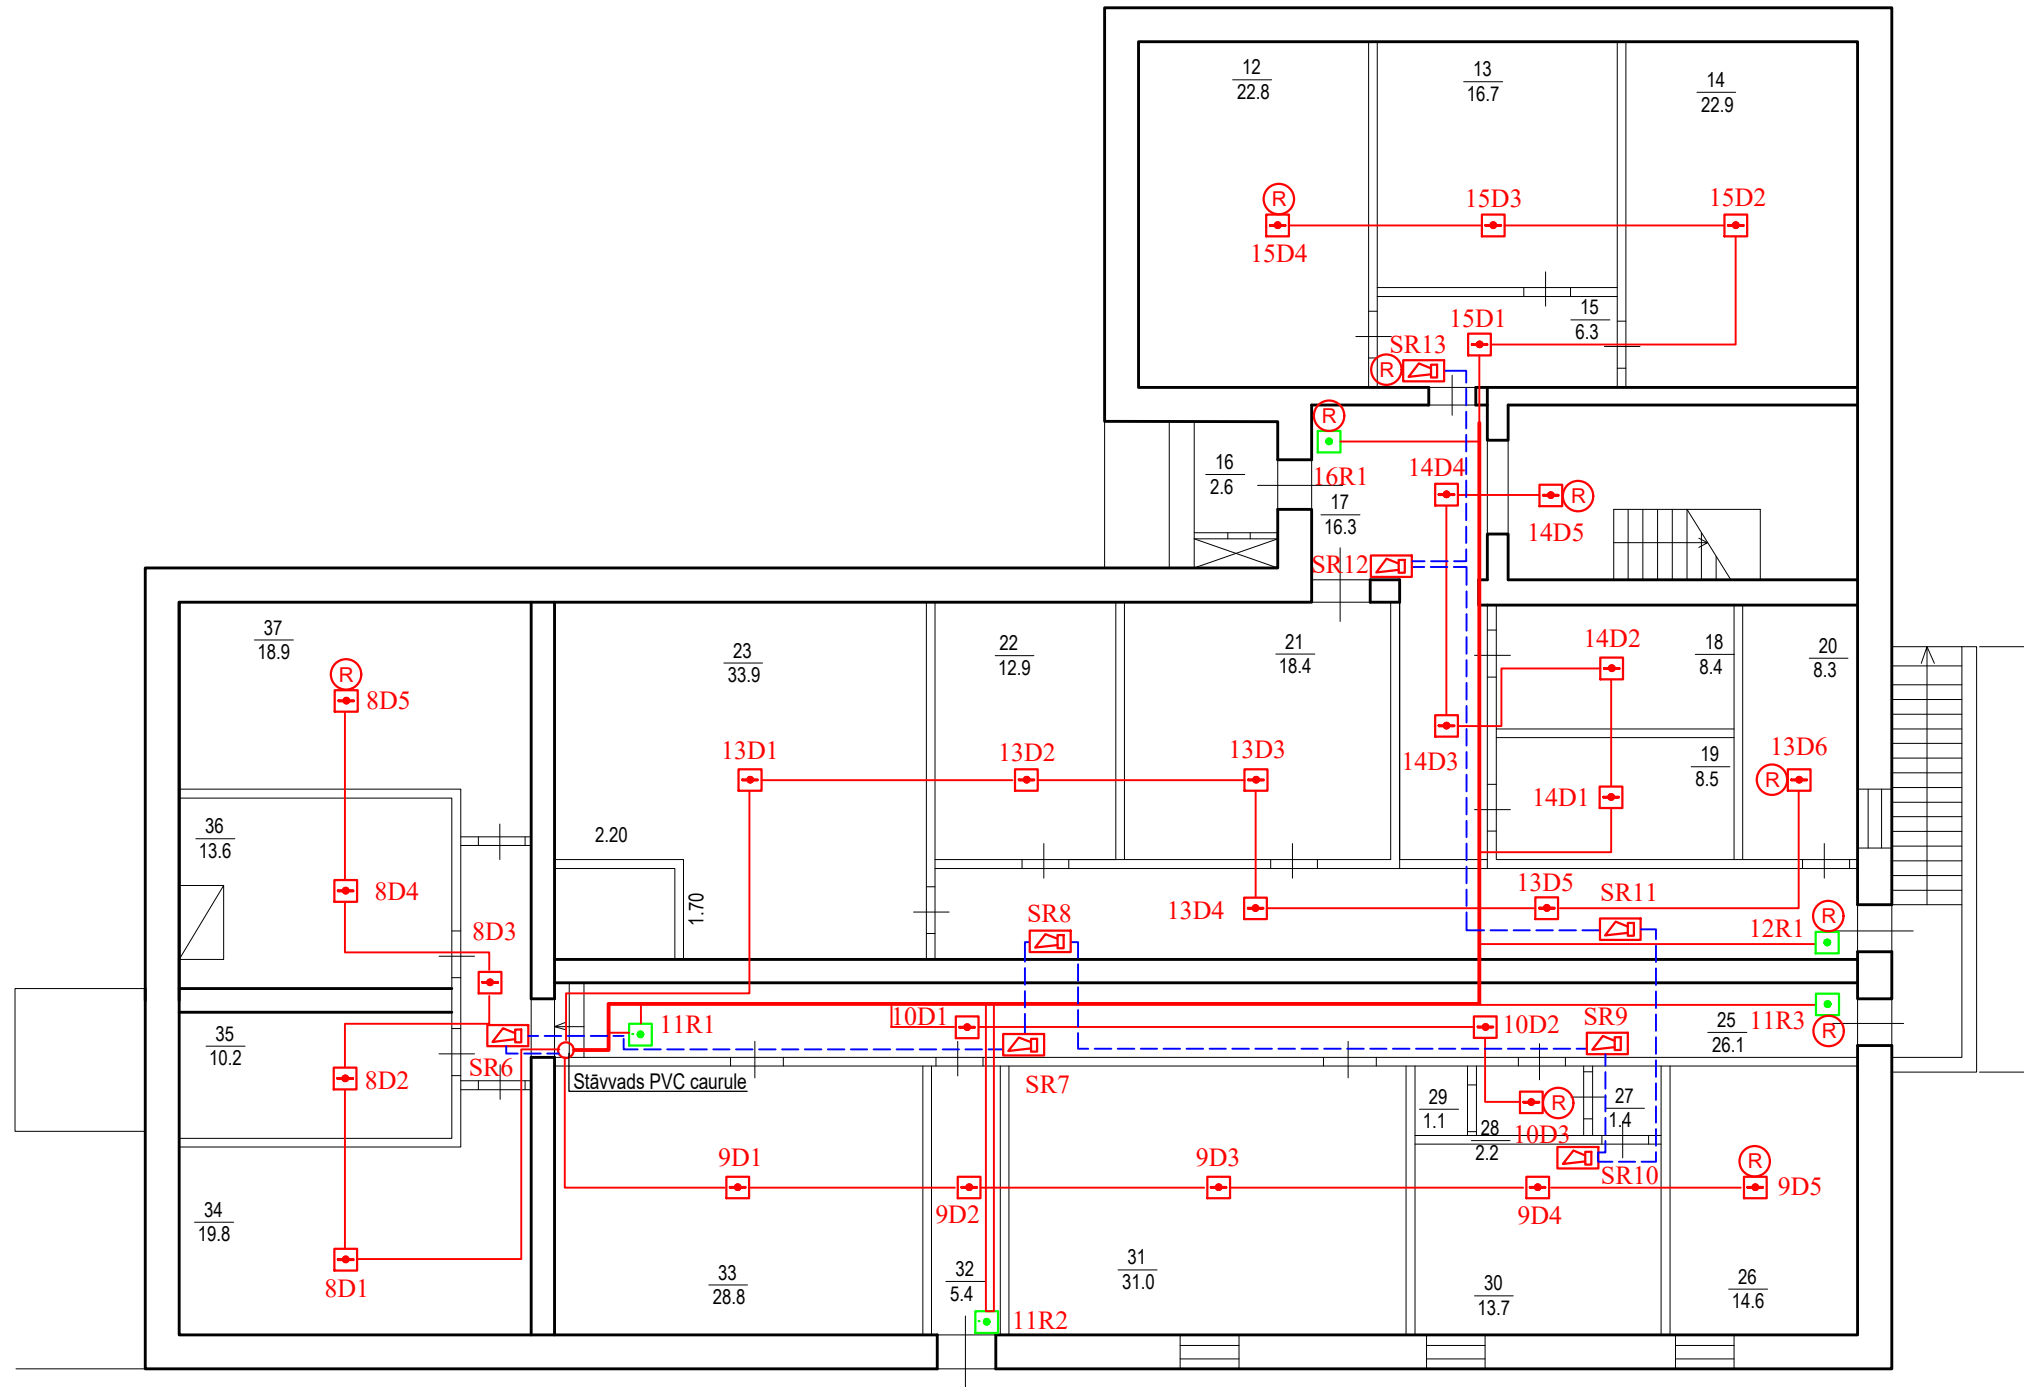


TELPU EKSPLIKĀCIJA

Stāvs	Telpas numurs	Telpas nosaukums	Telpas veids	Telpas platība m2
1	1	Kabinets	Nedzīvojama telpa	12.82
1	2	Kabinets	Nedzīvojama telpa	13.47
1	3	Kabinets	Nedzīvojama telpa	13.70
1	4	Invalīdu labierīcības	Nedzīvojama telpa	11.10
1	5	Apkopējas telpa	Nedzīvojama telpa	7.76
1	6	Kabinets	Nedzīvojama telpa	27.3
1	7	Kabinets	Nedzīvojama telpa	18.12
1	8	Kabinets	Nedzīvojama telpa	14.7
1	9	Personāla telpa	Nedzīvojama telpa	12.8
1	10	WC	Nedzīvojama telpa	9.25
1	11	Virtuve	Nedzīvojama telpa	17.24
1	12	Semināru telpa	Nedzīvojama telpa	57.29
1	13	Vestibils	Nedzīvojama telpa	47.72
1	14	Kabinets	Nedzīvojama telpa	12.83
1	15	Kabinets	Nedzīvojama telpa	12.83
1	16	Gaitenis	Nedzīvojama telpa	41.58
1	17	Vējtveris	Nedzīvojama telpa	5.50
1	18	Kabinets	Nedzīvojama telpa	12.5
1	19	Kabinets	Nedzīvojama telpa	12.5
1	20	Invalīdu labierīcības	Nedzīvojama telpa	17.35
1	21	Kabinets	Nedzīvojama telpa	17.77
1	22	Gaitenis	Nedzīvojama telpa	17.16
1	23	Kāpņu telpa	Nedzīvojama telpa	18.00

STĀVA KOPĪGĀ PLATĪBA- 432 m2

**PIEŅEMTIE APZĪMĒJUMI**

- Koncentrators INIM SmartLine 020
- Ugunsdrošības (kombinētais, dūmu) detektors
- Ugunsdrošības trauksmes poga
- Ugunsdrošības sirēna ar gaismas un skaņas trauksmes
- Ugunsdrošības sirēna ar skaņas trauksmes
- Galas rezistors
- Elektrosadale
- Kabelis J-Y(st)Y 1x2x0,8 (Detektoriem)
- Kabelis (ugunsdr.) Eurosafe E30 2x0,8 (Sirenas)
- Kabelis tīkla (ugunsdrošs) Eurosafe E30 3x1,5

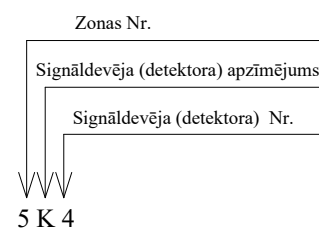

 <b>SIA "Jēkabpils PMK"</b> Madonas iela 27, Jēkabpils, LV-5202 Reģ. nr.: 45403003160, BKRn: 8271-R Tālr.fax: 652 37891, e-mail: info@jpmk.lv	PROJEKTA DAĻA/SADAĻA		UGUNSDZESĪBAS AUTOMĀTIKAS SISTĒMAS		STADIJA	BŪVPROJEKTS	
	OBJEKTS/		ILŪKSTES SOCIĀLO PAKALPOJUMU CENTRS PERSONĀM AR INVALIDITĀTI KASTAŅU IELĀ 38A, ILŪKSTĒ"		PASŪTĪJUMA Nr./		
	V. UZVĀRDS		PARAKSTS	DATUMS	PASŪTĪTĀJS/ ILŪKSTES NOVADA PAŠVALDĪBA, reģistrācijas Nr. 90000078782		
	BŪVR.VAD.	I. Buka		12.12.2018	LAPAS NOSAUKUMS/	LAPA/	MARKA/
PROJ.D.VAD.	V. Demčenko		12.12.2018	0. stāva plāns ar "UAS" tīkliem	UAS-02	UAS	
IZSTRĀDĀJA	V. Demčenko		12.12.2018		MEROGS/	REVĪZIJA/	
					1:100		