


PERSONĀLA IZSAUKUMA SISTĒMA.

1. STĀVS

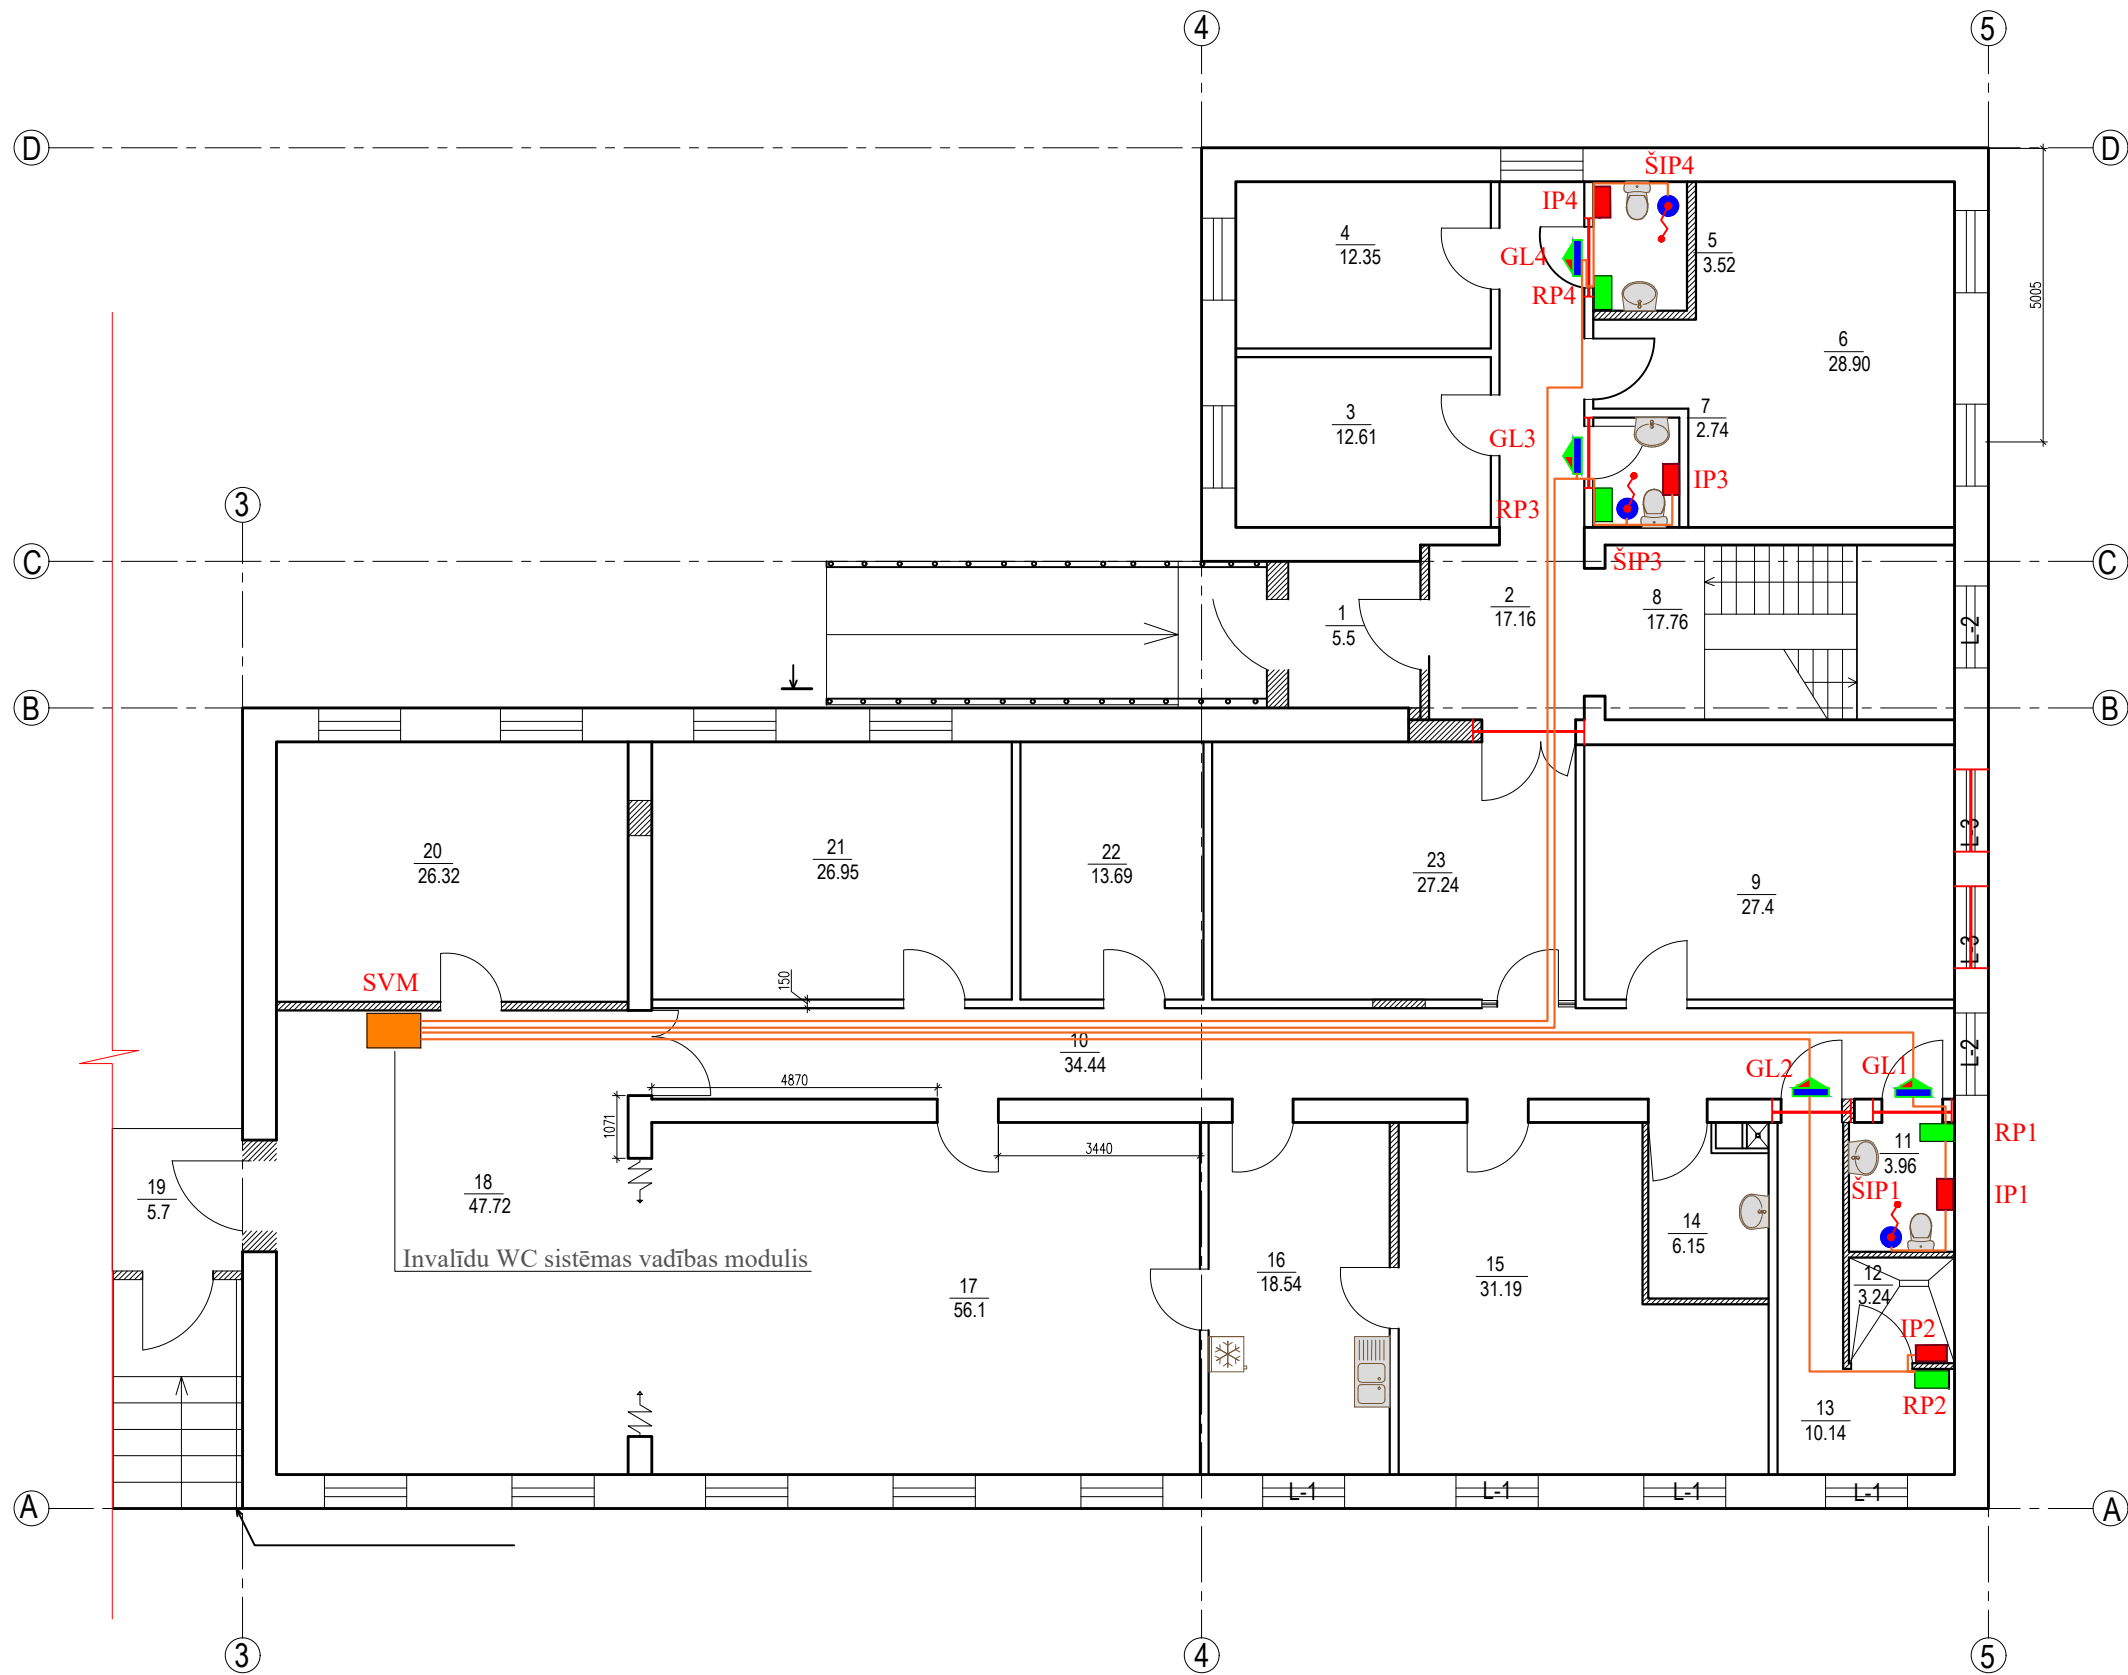

Stāvs	Telpas numurs	Teplās nosaukums	Telpas veids	Telpas platība m ²
1	1	Vējtveris	Nedzīvojama telpa	5.50
1	2	Gaitenis	Nedzīvojama telpa	17.16
1	3	Kabinets	Nedzīvojama telpa	12.61
1	4	Kabinets	Nedzīvojama telpa	12.35
1	5	Invalīdu labierīcības	Nedzīvojama telpa	3.52
1	6	Kabinets	Nedzīvojama telpa	28.90
1	7	WC	Nedzīvojama telpa	2.74
1	8	Kāpņu telpa	Nedzīvojama telpa	17.76
1	9	Kabinets	Nedzīvojama telpa	27.4
1	10	Gaitenis	Nedzīvojama telpa	34.44
1	11	Invalīdu labierīcības	Nedzīvojama telpa	3.96
1	12	Invalīdu duša	Nedzīvojama telpa	3.24
1	13	Kabinets	Nedzīvojama telpa	10.14
1	14	Apkopējas telpa	Nedzīvojama telpa	6.15
1	15	Kabinets	Nedzīvojama telpa	31.19
1	16	Virtuve	Nedzīvojama telpa	18.54
1	17	Semināru telpa	Nedzīvojama telpa	56.1
1	18	Vestibils	Nedzīvojama telpa	47.72
1	19	Koridors	Nedzīvojama telpa	5.7
1	20	Kabinets	Nedzīvojama telpa	26.32
1	21	Kabinets	Nedzīvojama telpa	26.95
1	22	Kabinets	Nedzīvojama telpa	13.69
1	23	Kabinets	Nedzīvojama telpa	27.24

STĀVA KOPĪGĀ PLATĪBA- 439.32 m²

APZĪMĒJUMI.

- Jaunizbūvējamās sienas

NOSACĪTIE APZĪMĒJUMI:

APZĪMĒJUMS	NOSAUKUMS	TIPS
SVM	Invalīdu WC sistēmas vadības modulis ar skaņu un trausmes apstiprinājumu pogu	C-TEC
GL	Gaismas un skaņas signalizators virs durvīm, h=2200-2400mm	C-TEC
ŠIP	Izsaukšanas poga ar šnori (piestiprināta pie griestiem)	C-TEC
IP	Sienas izsaukšanas poga h=750-900mm	C-TEC
RP	Sienas atjaunošanas poga h=900-1000mm	C-TEC
—	Kabelis JY-Y(st)Y 2x2x0.8	JY-Y(st)Y

 SIA "Jēkabpils PMK" Madonas iela 27, Jēkabpils, LV-5202 Reģ. nr.: 45403003160, BKRn: 8271-R Tālrunis: 652 37891, e-mail: info@pmk.lv	PROJEKTA DAĻA/SADAĻA	STADIJA/
	PERSONĀLA IZSAUKUMA SISTĒMA	BŪVPROJEKTS
	OBJEKTS/ ILŪKSTES SOCIĀLO PAKALPOJUMU CENTRS PERSONĀM AR INVALIDITĀTI KASTAŅU IELĀ 38A, ILŪKSTĒ	PASŪTĪJUMA Nr./
		PASŪTĪTĀJS/ ILŪKSTES NOVADA PAŠVALDĪBA, reģistrācijas Nr. 90000078782
	LAPAS NOSAUKUMS/	LAPAS/
BŪVR.VAD. I. Buka	1. stāva plāns ar "ESS" tīkliem	ESS-01
PROJ.D.VAD. V. Demčenko		MARKA/
IZSTRĀDĀJA V. Demčenko		REVIZIJA/
		MĒROGS/
		1:100