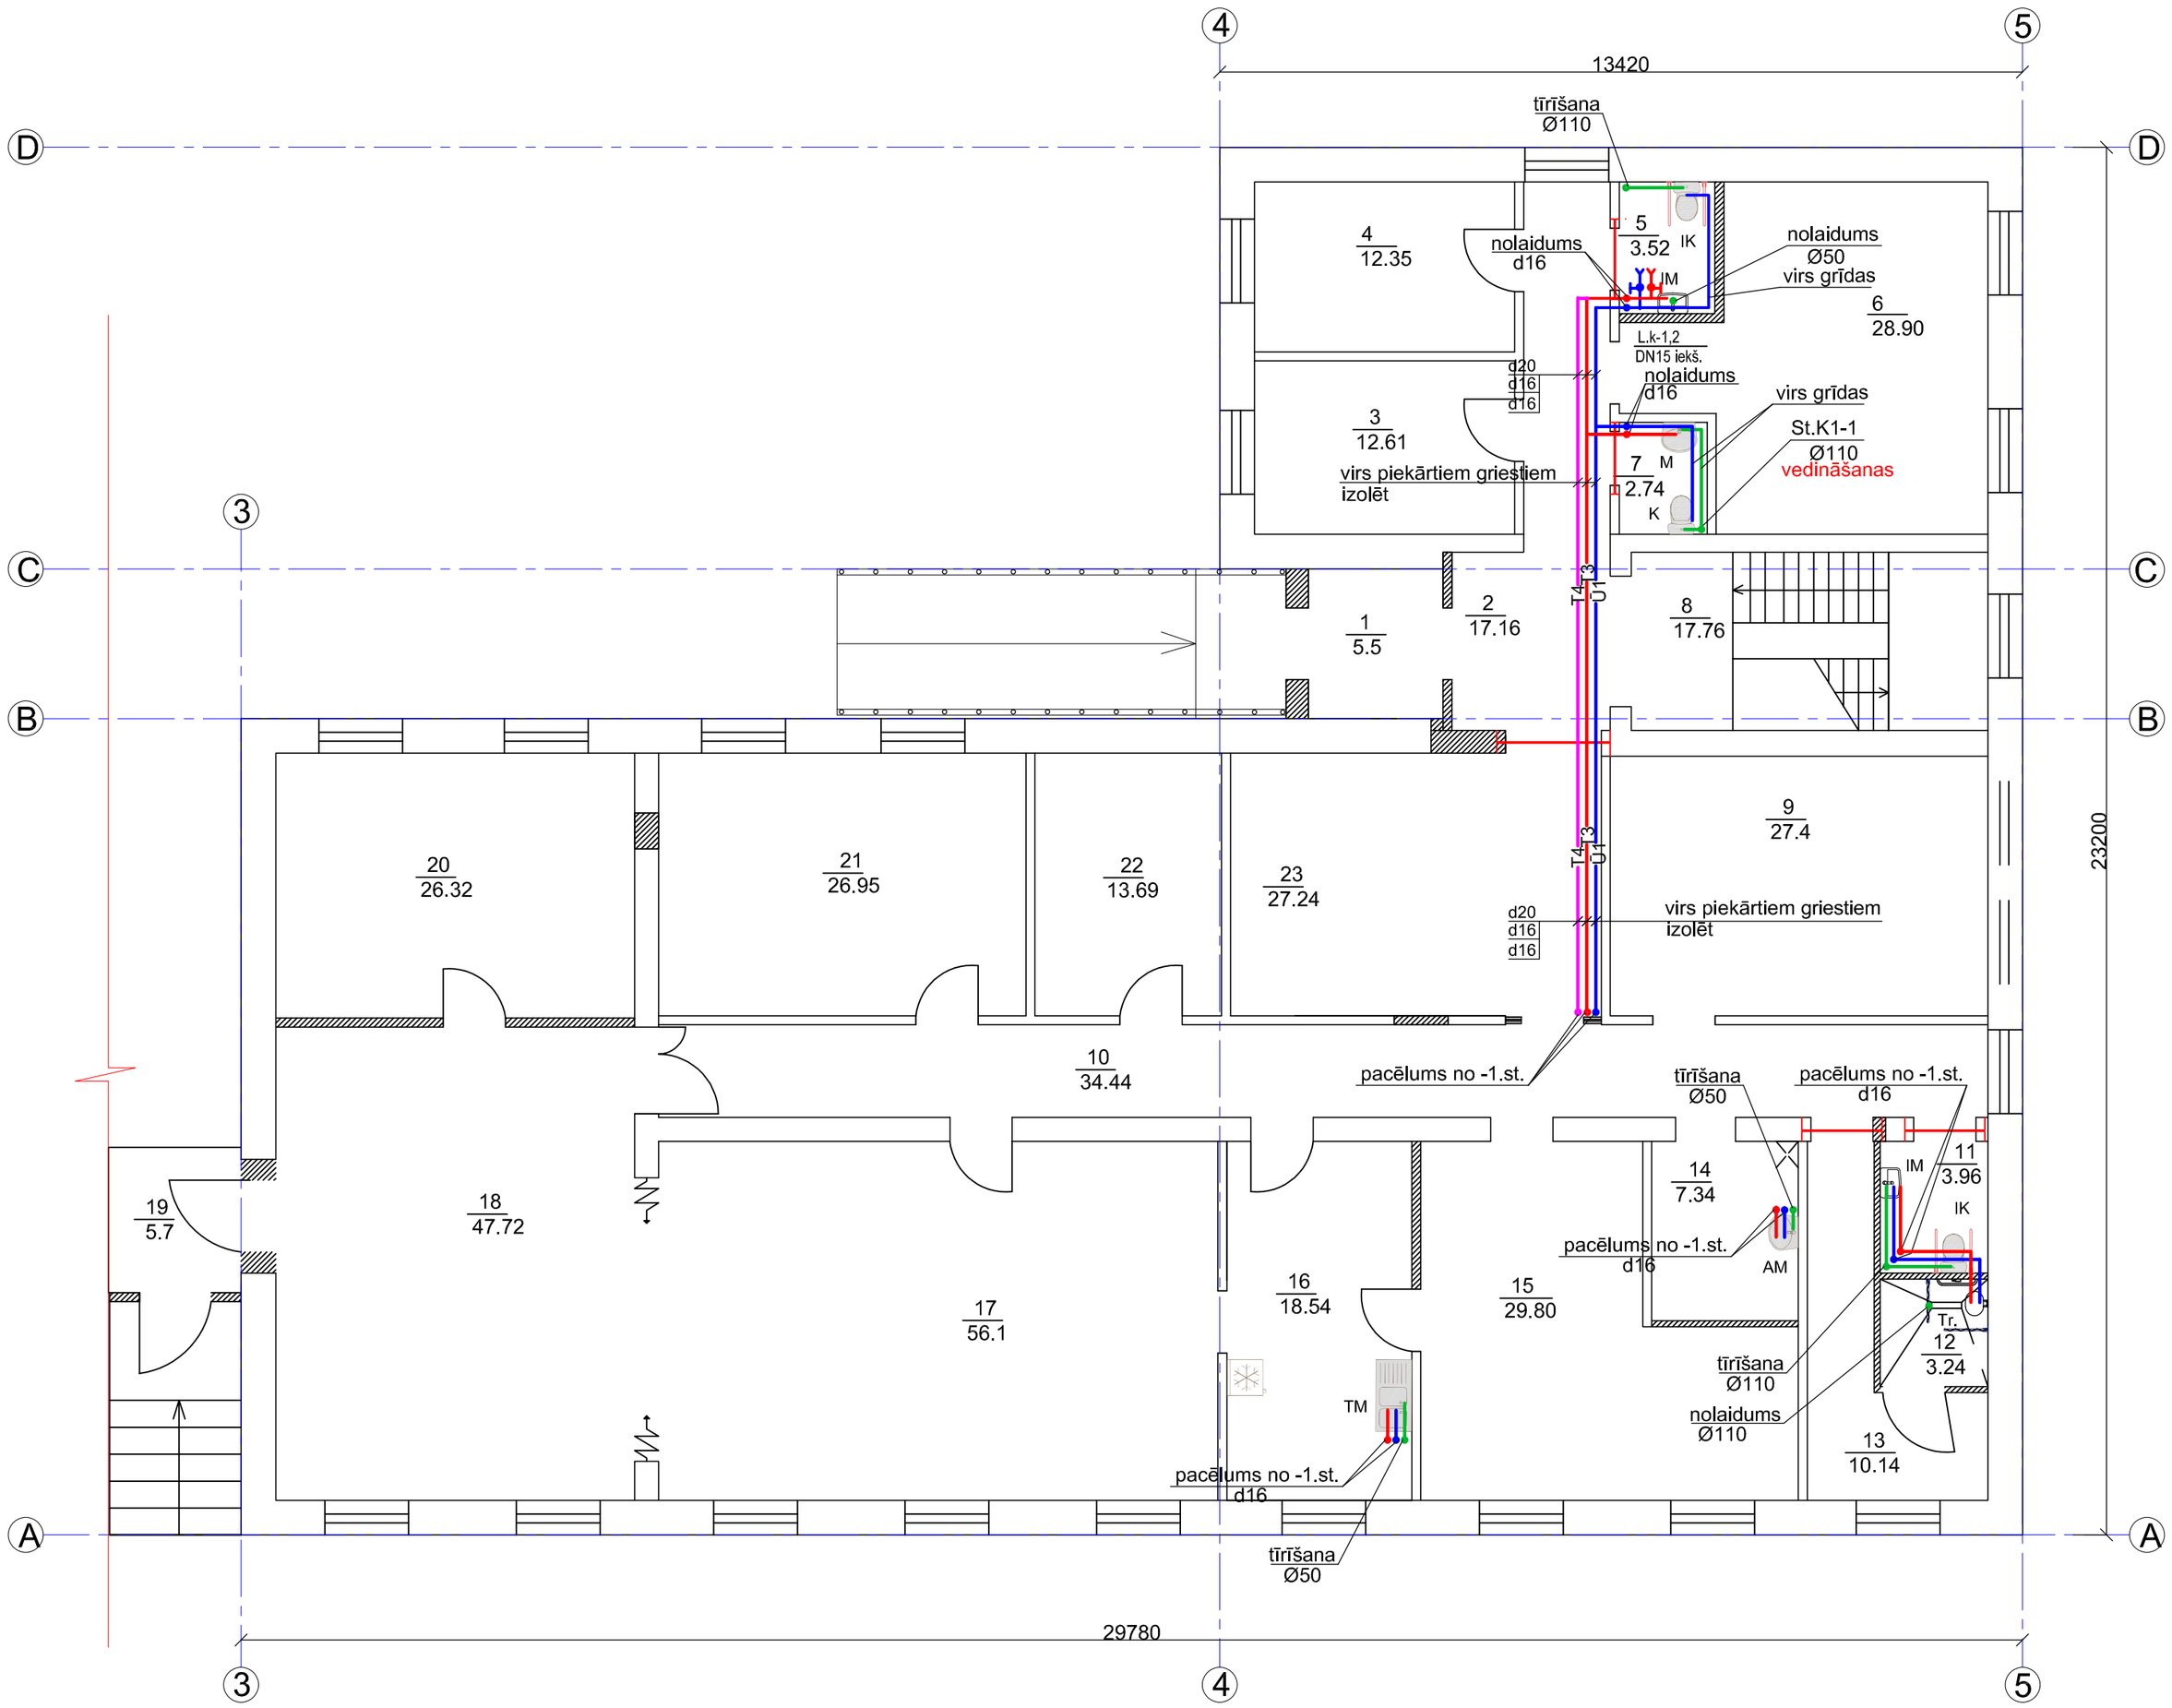

Stāvs	Telpas numurs	Teplas nosaukums	Telpas veids	Telpas platība m2
1	1	Vējtveris	Nedzīvojama telpa	5.50
1	2	Gaitenis	Nedzīvojama telpa	17.16
1	3	Kabinets	Nedzīvojama telpa	12.61
1	4	Kabinets	Nedzīvojama telpa	12.35
1	5	Invalīdu WC	Nedzīvojama telpa	3.52
1	6	Kabinets	Nedzīvojama telpa	28.90
1	7	WC	Nedzīvojama telpa	2.74
1	8	Kāpņu telpa	Nedzīvojama telpa	17.76
1	9	Kabinets	Nedzīvojama telpa	27.4
1	10	Gaitenis	Nedzīvojama telpa	34.44
1	11	Invalīdu WC	Nedzīvojama telpa	3.96
1	12	Invalīdu duša	Nedzīvojama telpa	3.24
1	13	Kabinets	Nedzīvojama telpa	10.14
1	14	Apkopējas telpa	Nedzīvojama telpa	7.34
1	15	Kabinets	Nedzīvojama telpa	29.80
1	16	Virtuve	Nedzīvojama telpa	18.54
1	17	Semināru telpa	Nedzīvojama telpa	56.1
1	18	Vestibils	Nedzīvojama telpa	47.72
1	19	Koridors	Nedzīvojama telpa	5.7
1	20	Kabinets	Nedzīvojama telpa	26.32
1	21	Kabinets	Nedzīvojama telpa	26.95
1	22	Kabinets	Nedzīvojama telpa	13.69
1	23	Kabinets	Nedzīvojama telpa	27.24

STĀVA KOPĪGĀ PLATĪBA- 439.12 m2

SANTEHNISKO IEKĀRTU APZĪMĒJUMI

K	KLOZETPODS
M	ROKU MAZGĀTNE
T.M.	TRAUKU MAZGĀTNE
D	DUŠA
IM	ROKU MAZGĀTNE AR SPECIĀLIEM APRĪKOJUMIEM CILVĒKIEM AR KUSTĪBAS TRAUCĒJUMIEM
IK	KLOZETPODS AR SPECIĀLIEM APRĪKOJUMIEM CILVĒKIEM AR KUSTĪBAS TRAUCĒJUMIEM
AM	MAZGĀTNE APKOPĒJAS VAJADZĪBĀM
Tr	TRAPS

NORĀDĪJUMI

1. Specifikāciju skatīt lapā ŪK.IS.
2. Cauruļvadiem šķērsojot sienas un pārsegumus, spraugas starp komunikācijām un būvkonstrukcijām noblīvēt ar degtnespējīgu materiālu, nodrošinot nepieciešamo šķērsojamās konstrukcijas ugunsizturības robežu.
3. Atvērumus pārseguma paneļos, ne lielākus par 200 mm, izurbt uz vietas, neskarot nesošo armatūru.
4. Kanalizācijas sistēmu paredzēts montēt no plastmasas caurulēm.
5. Dotos ŪK stāvvadus nosegt ar ķeģipsa plātnēm, uzstādot revīzijas lūkas. Apdare - kā attiecīgās telpas sienām.
6. Saimniecības-dzeramas ūdensapgādes sistēmas tīklus montēt no daudzslāņu plastmasas caurulēm taisnos gabalos.

Ø, d - caurules ārējais diametrs.

Būvprojekta izstrādātājs: SIA "Jēkabpils PMK" Madonas iela 27, Jēkabpils, LV-5202, reģ Nr. 45403003160, Būvkomersanta reģ. Nr. 3973-R		Būvobjekta nosaukums: ILŪKSTES SOCIĀLO PAKALPOJUMU CENTRA PERSONĀM AR INVALIDITĀTI, KASTAŅU IELĀ 38A, ILŪKSTĒ VIENKĀRŠOTA ATJAUNOŠANA"	
		Rasējuma lapa: 1.stāva ar K1, Ū1, T3, T4 tīkliem	
		Pasūtījuma Nr. 18/24	Arh. reģ. Nr. 18/ 24/JPMK
			Rasējuma marka un Nr. ŪK-4
Būvpr.sad.v.	LUDMILA SILIŅA	12.12.2018	Mērogs: 1:100
Izstrādāja	LUDMILA SILIŅA	12.12.2018	Datne: Y:\181204_Ilūkste_social pakalp centrs\08_BŪVPROJEKTS\06_UK\01_DWG\UK-plans\UK-plans.dwg