


NORĀDĪJUMI

1. Specifikāciju skatīt lapā ŪK.1S.
2. Caurulvadiem šķērsojot sienas un pārsegumus, spraugas starp komunikācijām un būvkonstrukcijām nobīvēt ar deģnospējīgu materiālu, nodrošinot nepieciešamo šķērsojamās konstrukcijas ugunsizturības robežu.
3. Atvērumus pārseguma paneļos, ne lielākus par 200 mm, izurbīt uz vietas, neskarot esošo armatūru.
4. Kanalizācijas sistēmu paredzēts montēt no plastmasas caurulēm.
5. Visi kanalizācijas pievienojumi un pagriezieni ierīkojami 45° leņķī.
6. Dots ŪK stāvvadus nosegt ar režģņa plātnēm, uzstādot revīzijas lūkas.
 Apdare - kā attiecīgās telpas sienām.
 Ø - caurules ārējais diametrs.

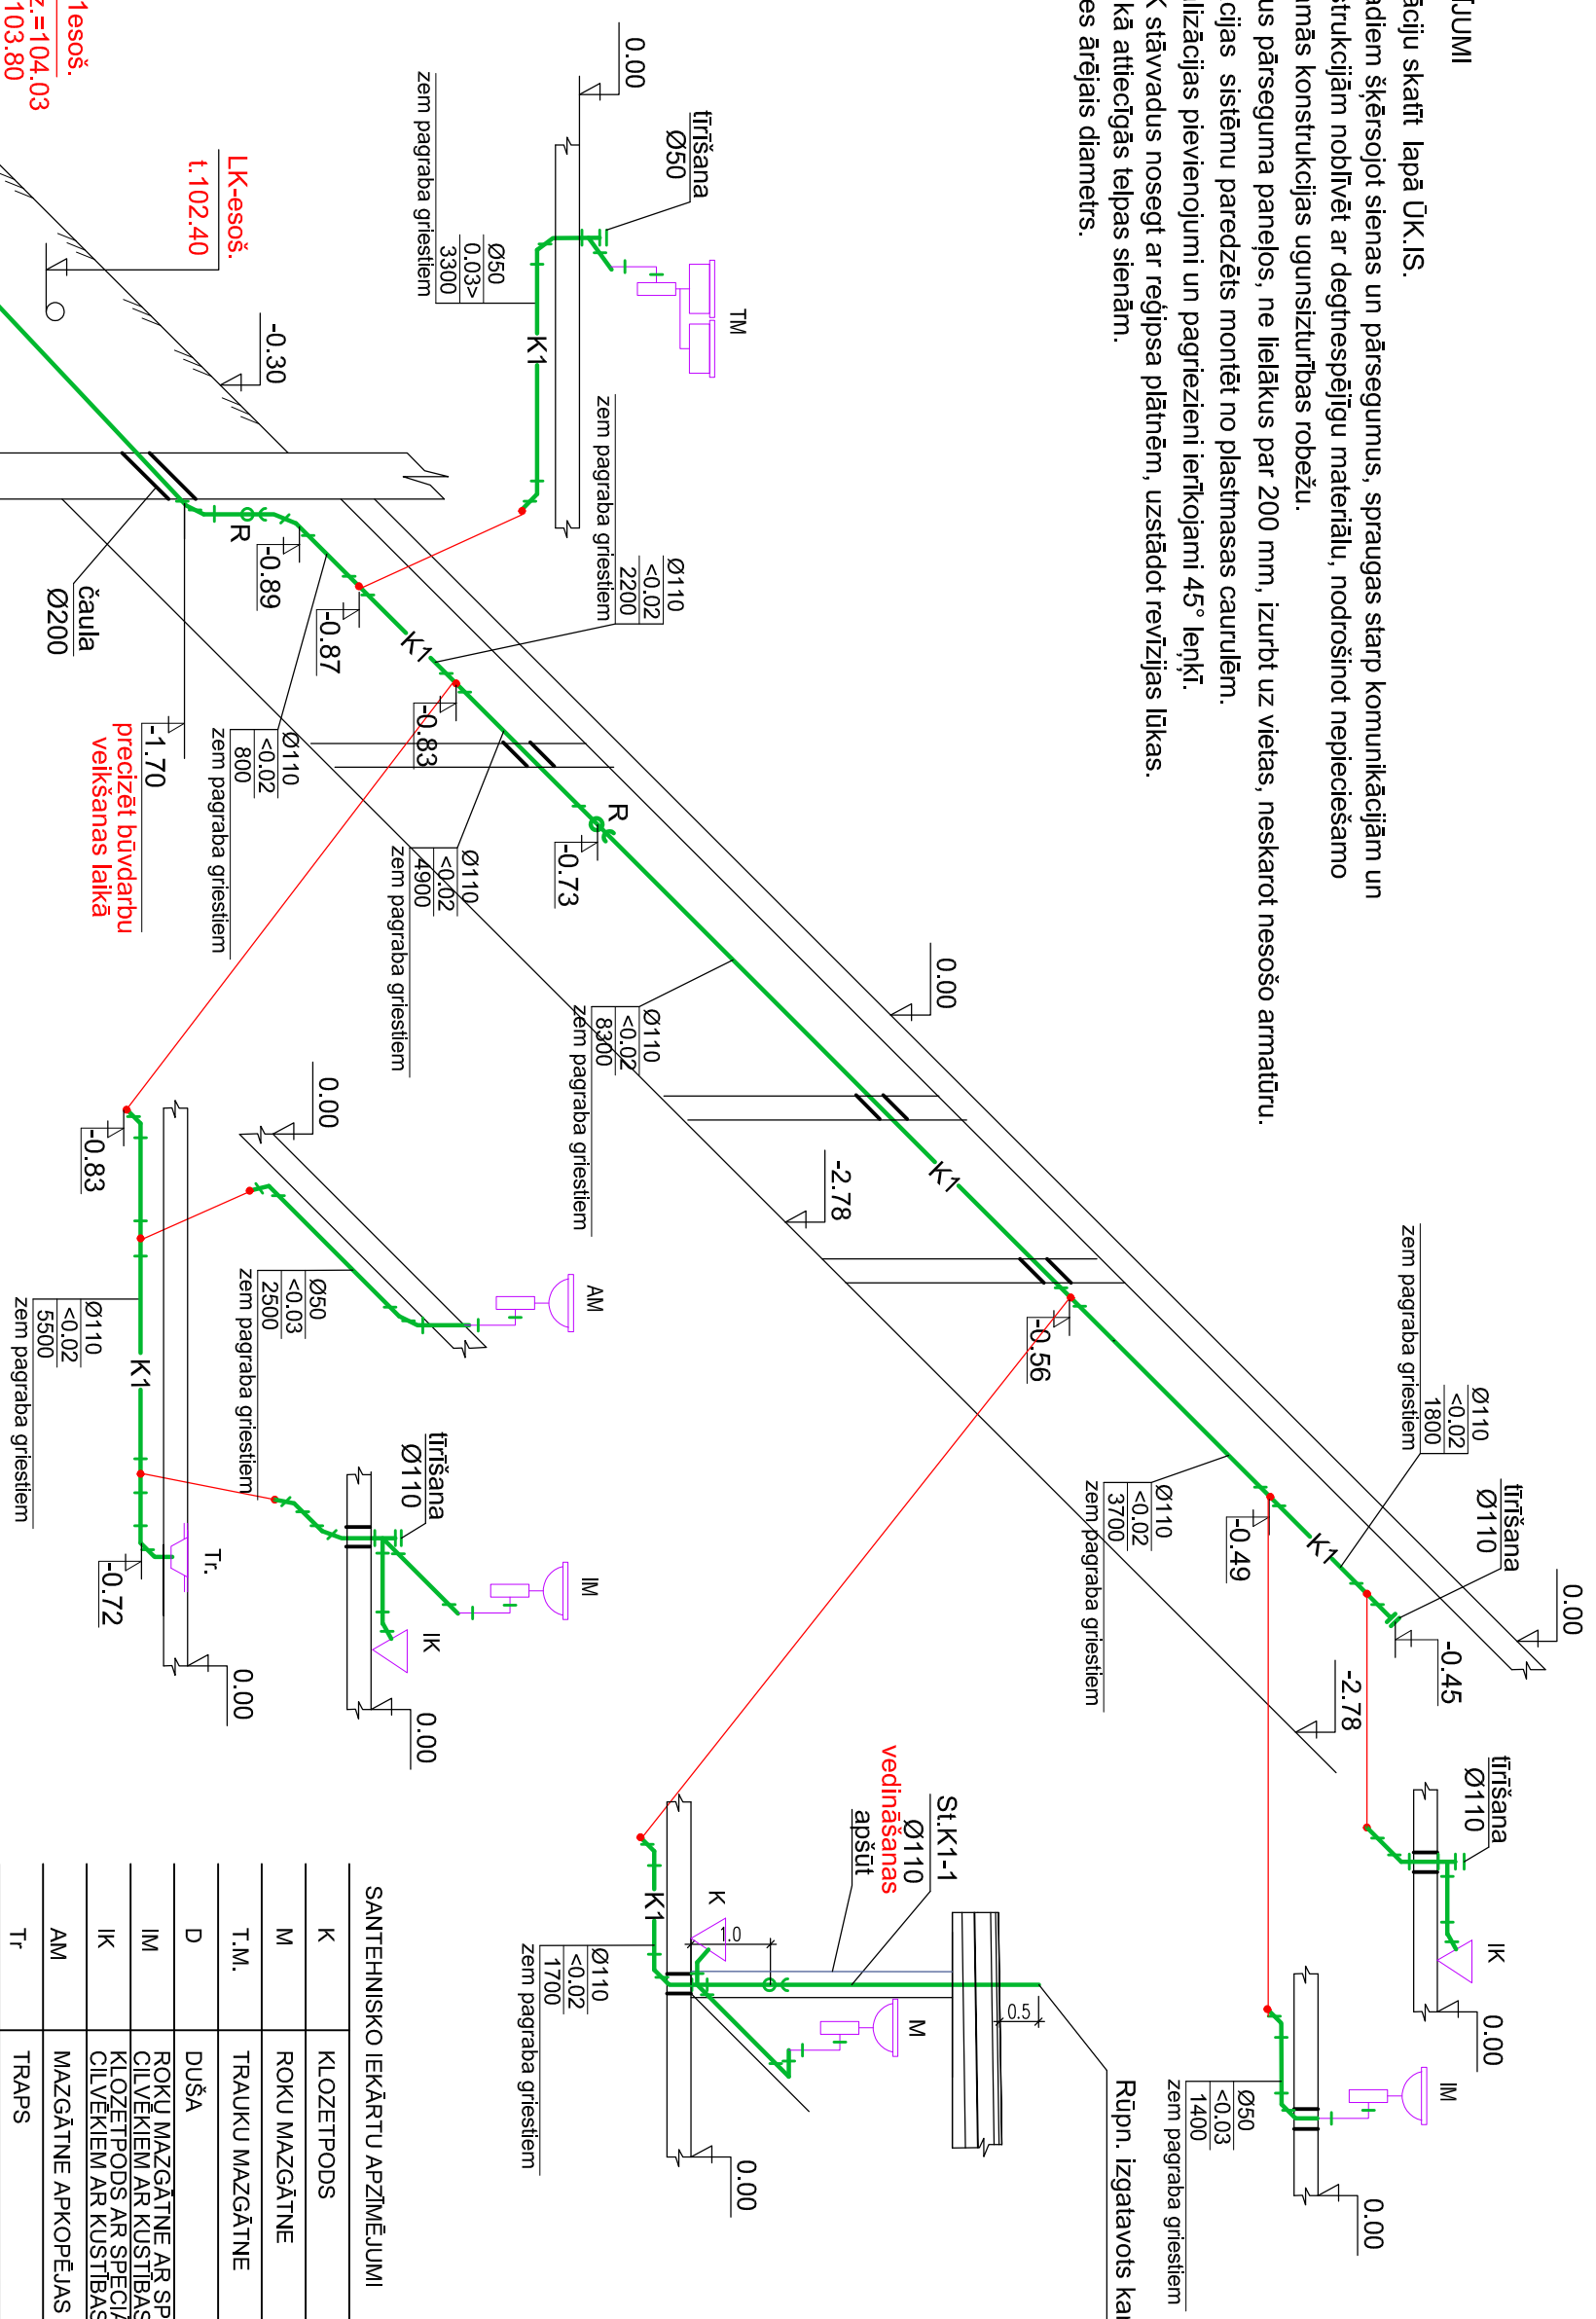

SANTEHNISKO IEKĀRTU APZĪMĒJUMI

K	KLOZETPODS
M	ROKU MAZGĀTNE
T.M.	TRAUKU MAZGĀTNE
D	DUŠA
IM	ROKU MAZGĀTNE AR SPECIĀLIEM APRIKOJUMIEM CILVEKIEM AR KUSTĪBAS TRAUCĒJUMIEM
IK	KLOZETPODS AR SPECIĀLIEM APRIKOJUMIEM CILVEKIEM AR KUSTĪBAS TRAUCĒJUMIEM
AM	MAZGĀTNE APKOPĒJAS VAJADZĪBĀM
Tr	TRAPS

Būvprojekta izstrādātājs:

Būvobjekta nosaukums:
 ILŪKSTES SOCIĀLO PAKALPOJUMU CENTRA PERSONĀM AR INVĀLIDITĀTI,
 KASTAŅU IELĀ 38A, ILŪKSTĒ VIENKĀRŠOTA ATJAUNOŠANA"

Rasījuma lapa:
K1, K SHĒMA

Pastūtījuma Nr.: 18/24

Arh. reģ. Nr.: 18/24/JPMK

Rasījuma marka un Nr.: ŪK-5

Būvpr. sad. v.: LUDMILA SILIŅA

Mārogs: B/m

Izstrādāja: LUDMILA SILIŅA

Datne: 12.12.2018

ISO 9001 = ISO 14001
MANAGEMENT SYSTEM CERTIFICATION
DNV-GL
 SIA "Jēkabpils PMK"
 Madonas iela 27, Jēkabpils, LV-5202,
 reģ. Nr. 45403003160,
 Būvkomersanta reģ. Nr. 3973-R

K-1esoš.
 vāku atz. = 104.03
 z. = 103.80
 l. 102.18

LK-esoš.
 l. 102.40

K-1
 l. 102.18 abs. atz.
 l. 102.20 abs. atz.

čaula
 Ø200

Izvads K1-1
 Ø110, L=8.0m

z. pagrabā gresliem
 Ø110 <math><0.02</math> 2200
 Ø110 <math><0.02</math> 8300
 Ø110 <math><0.02</math> 4900
 Ø50 <math><0.03</math> 2500
 Ø110 <math><0.02</math> 5500

z. pagrabā gresliem
 Ø110 <math><0.02</math> 1800
 Ø110 <math><0.02</math> 3700
 Ø50 <math><0.03</math> 1400

St.K1-1
 Ø110
 vedināšanas
 apšūt

Rūpn. izgatavots kanalizācijas vent. izvads

Pleslēgums pie esošās kanalizācijas precīzēt būvdarbu veikšanas laikā

precīzēt būvdarbu veikšanas laikā