ĢENERĀLPLĀNOJUMS AR INŽENIERTĪKLIEM. SEGUMU PLĀNS.
M1:500

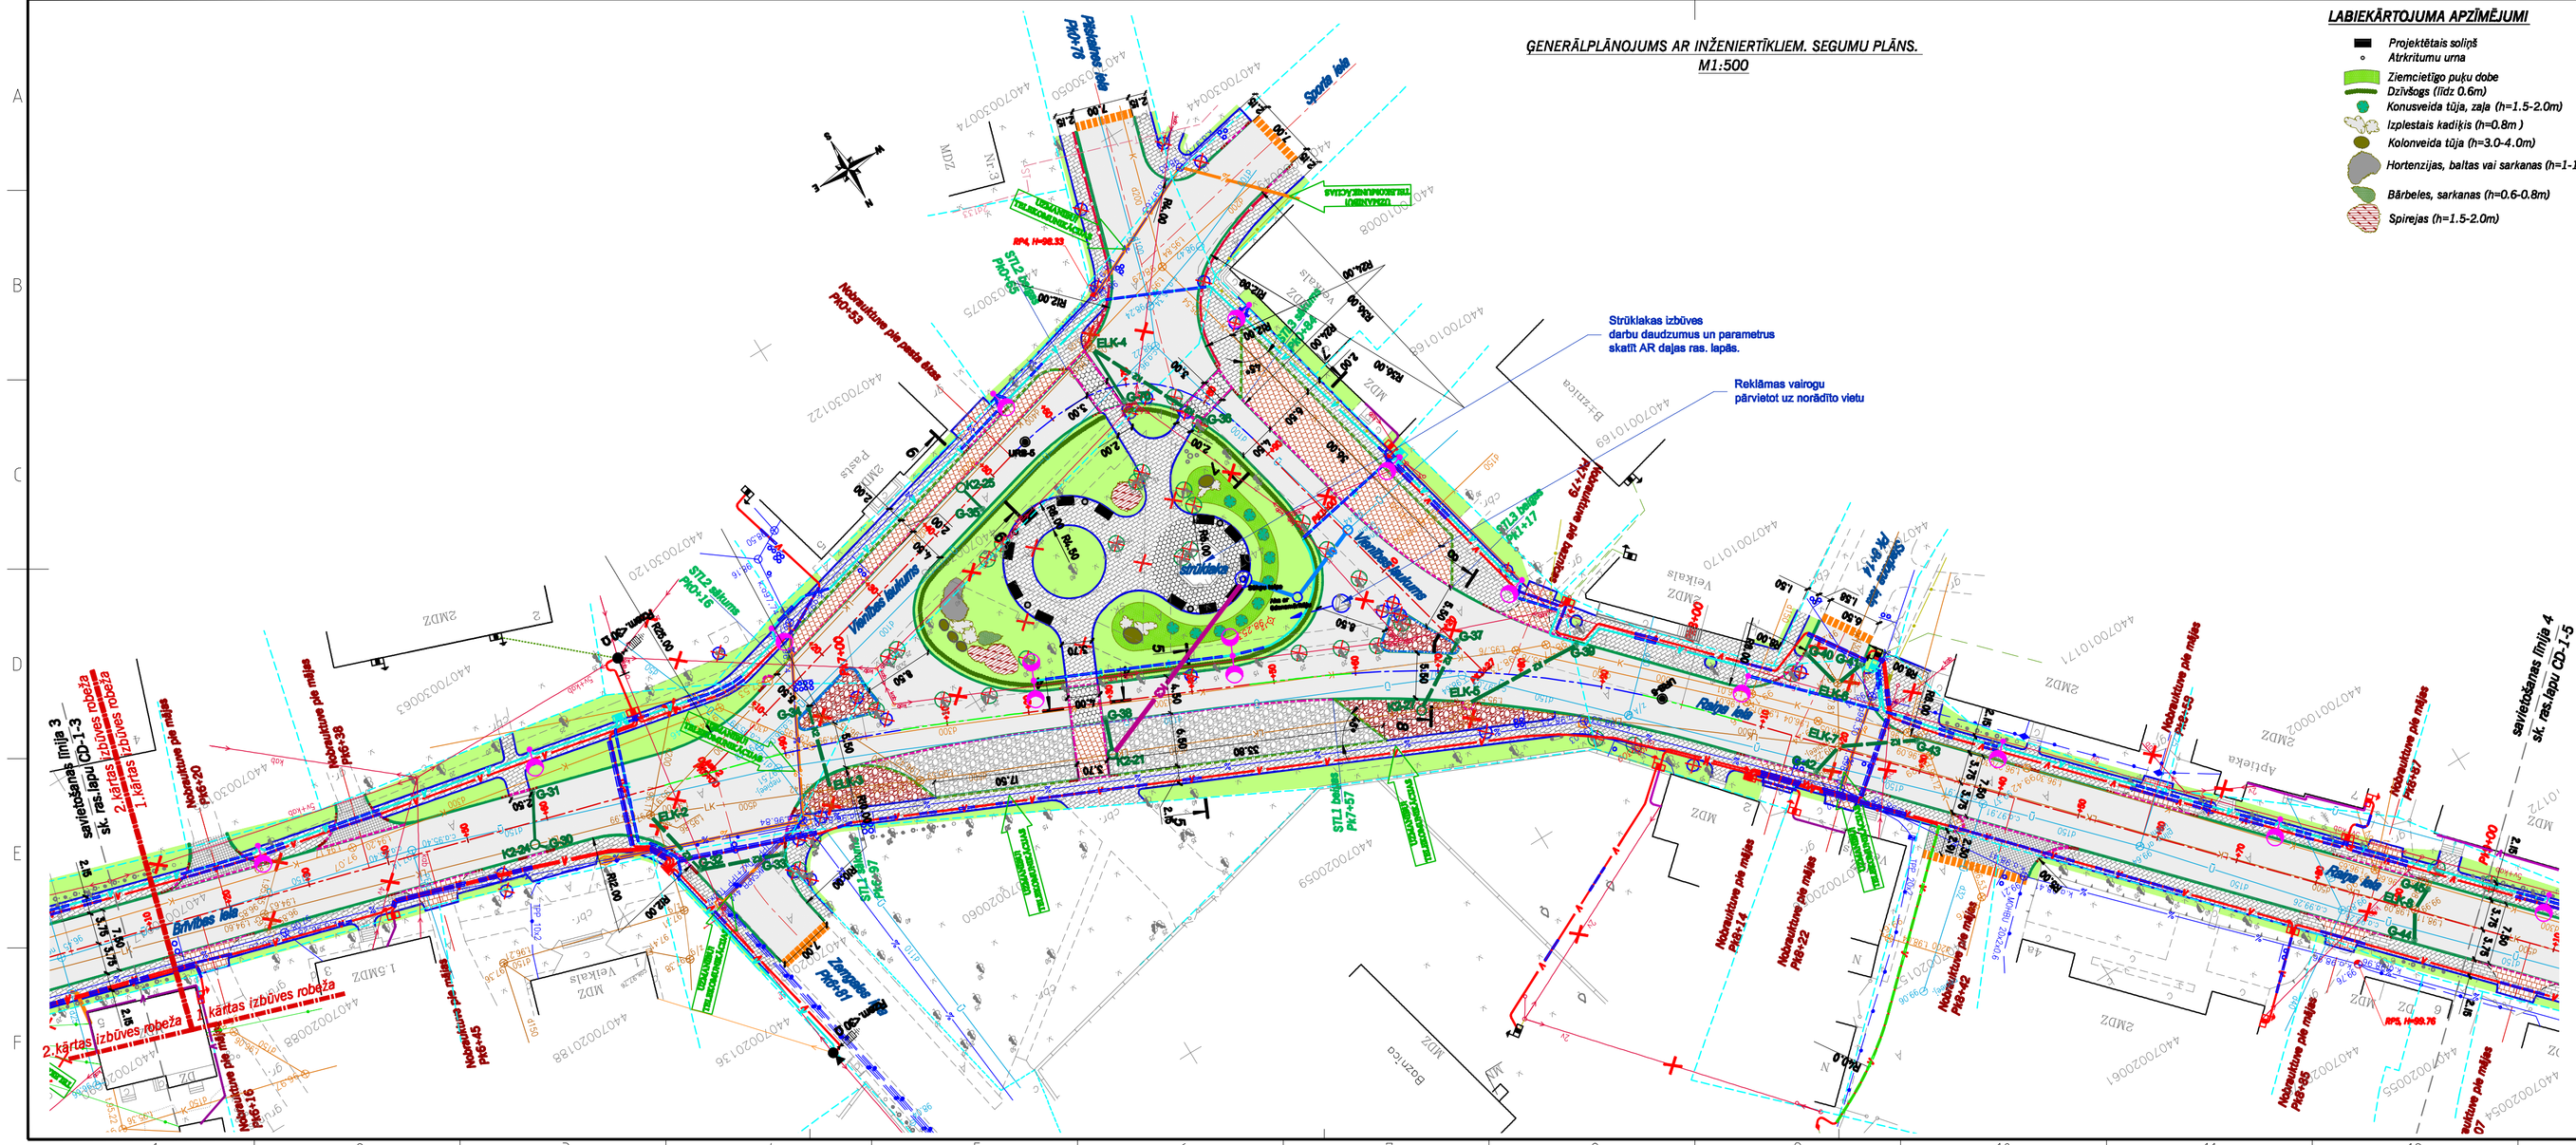
Brīvības iela
Raiņa iela
Sporta iela
Vecākalna iela
Zaņģeļa iela
Skvērs
Strūklakas izbūves darbu daudzumus un parametrus skatīt AR daļas ras. lapās.
Reklāmas vairogu pārvietot uz norādīto vietu
Nobrauktuves pie mājas
Savienotāsnas līnija 1 sk. ras.lapu CD-1-2
Savienotāsnas līnija 2 sk. ras.lapu CD-1-3
Savienotāsnas līnija 3 sk. ras.lapu CD-1-3
Savienotāsnas līnija 4 sk. ras.lapu CD-1-5
2.kārtas izbūves robeža
Ielas apgaismojuma tīkla sadale projektējamā
Ielas apgaismojuma tīkla sadale esošā
Ielas apgaismojuma tīkla kabeļu līnija proj.
Ielas apgaismojuma tīkla kabeļu līnija esošā
Pēc uzskaišu kabeļa projektējamais
Pēc uzskaišu kabeļa esošais
Pēc uzskaišu kabeļa projektējamais
Pēc uzskaišu kabeļa esošais
Ielas apgaismojuma tīkla balsts ar gaismekli
Ielas apgaismojuma tīkla balsts ar gaismekli
Ielas apgaismojuma tīkla balsts ar gaismekli