


JUMTA PLĀNS.

ELEMENTU SPECIFIKĀCIJA

Marka	Apzīmējums	Noaukums	Sk. Tīpums, ³ Piez.	1.lem kopā
Spare 80x190h	-	Spare 80x190h	4,60m ³	-
Spare 120x150h	-	Spare 120x150h	4,40m ³	-
Spare 25x150h	-	Spare 25x150h	2,20m ³	-
Spare 50x170h	-	Spare 50x170h	3,00m ³	-
Koka sijā 100x200h	-	Koka sijā 100x200h	2,10m ³	-
Koka sijā 80x190h	-	Koka sijā 80x190h	2,00m ³	-
Koka sijā 120x190h	-	Koka sijā 120x190h	1,50m ³	-
Koka sijā 50x120h	-	Koka sijā 50x120h	1,90m ³	-
Koka sijā 100x100h	-	Koka sijā 100x100h	0,20m ³	-
Stahis 100x150h	-	Stahis 100x150h	0,40m ³	-
KP-1 (femas pastiprinājums)	9	KP-1 (femas pastiprinājums)	-	-
BK-6	-	BK-6	-	-
KP-2 (femas pastiprinājums)	5	KP-2 (femas pastiprinājums)	-	-
BK-7	-	BK-7	-	-
KP-3 (femas pastiprinājums)	3	KP-3 (femas pastiprinājums)	-	-
CTO ACHM 20-93	1	CTO ACHM 20-93	-	-
			-	460,0 kg

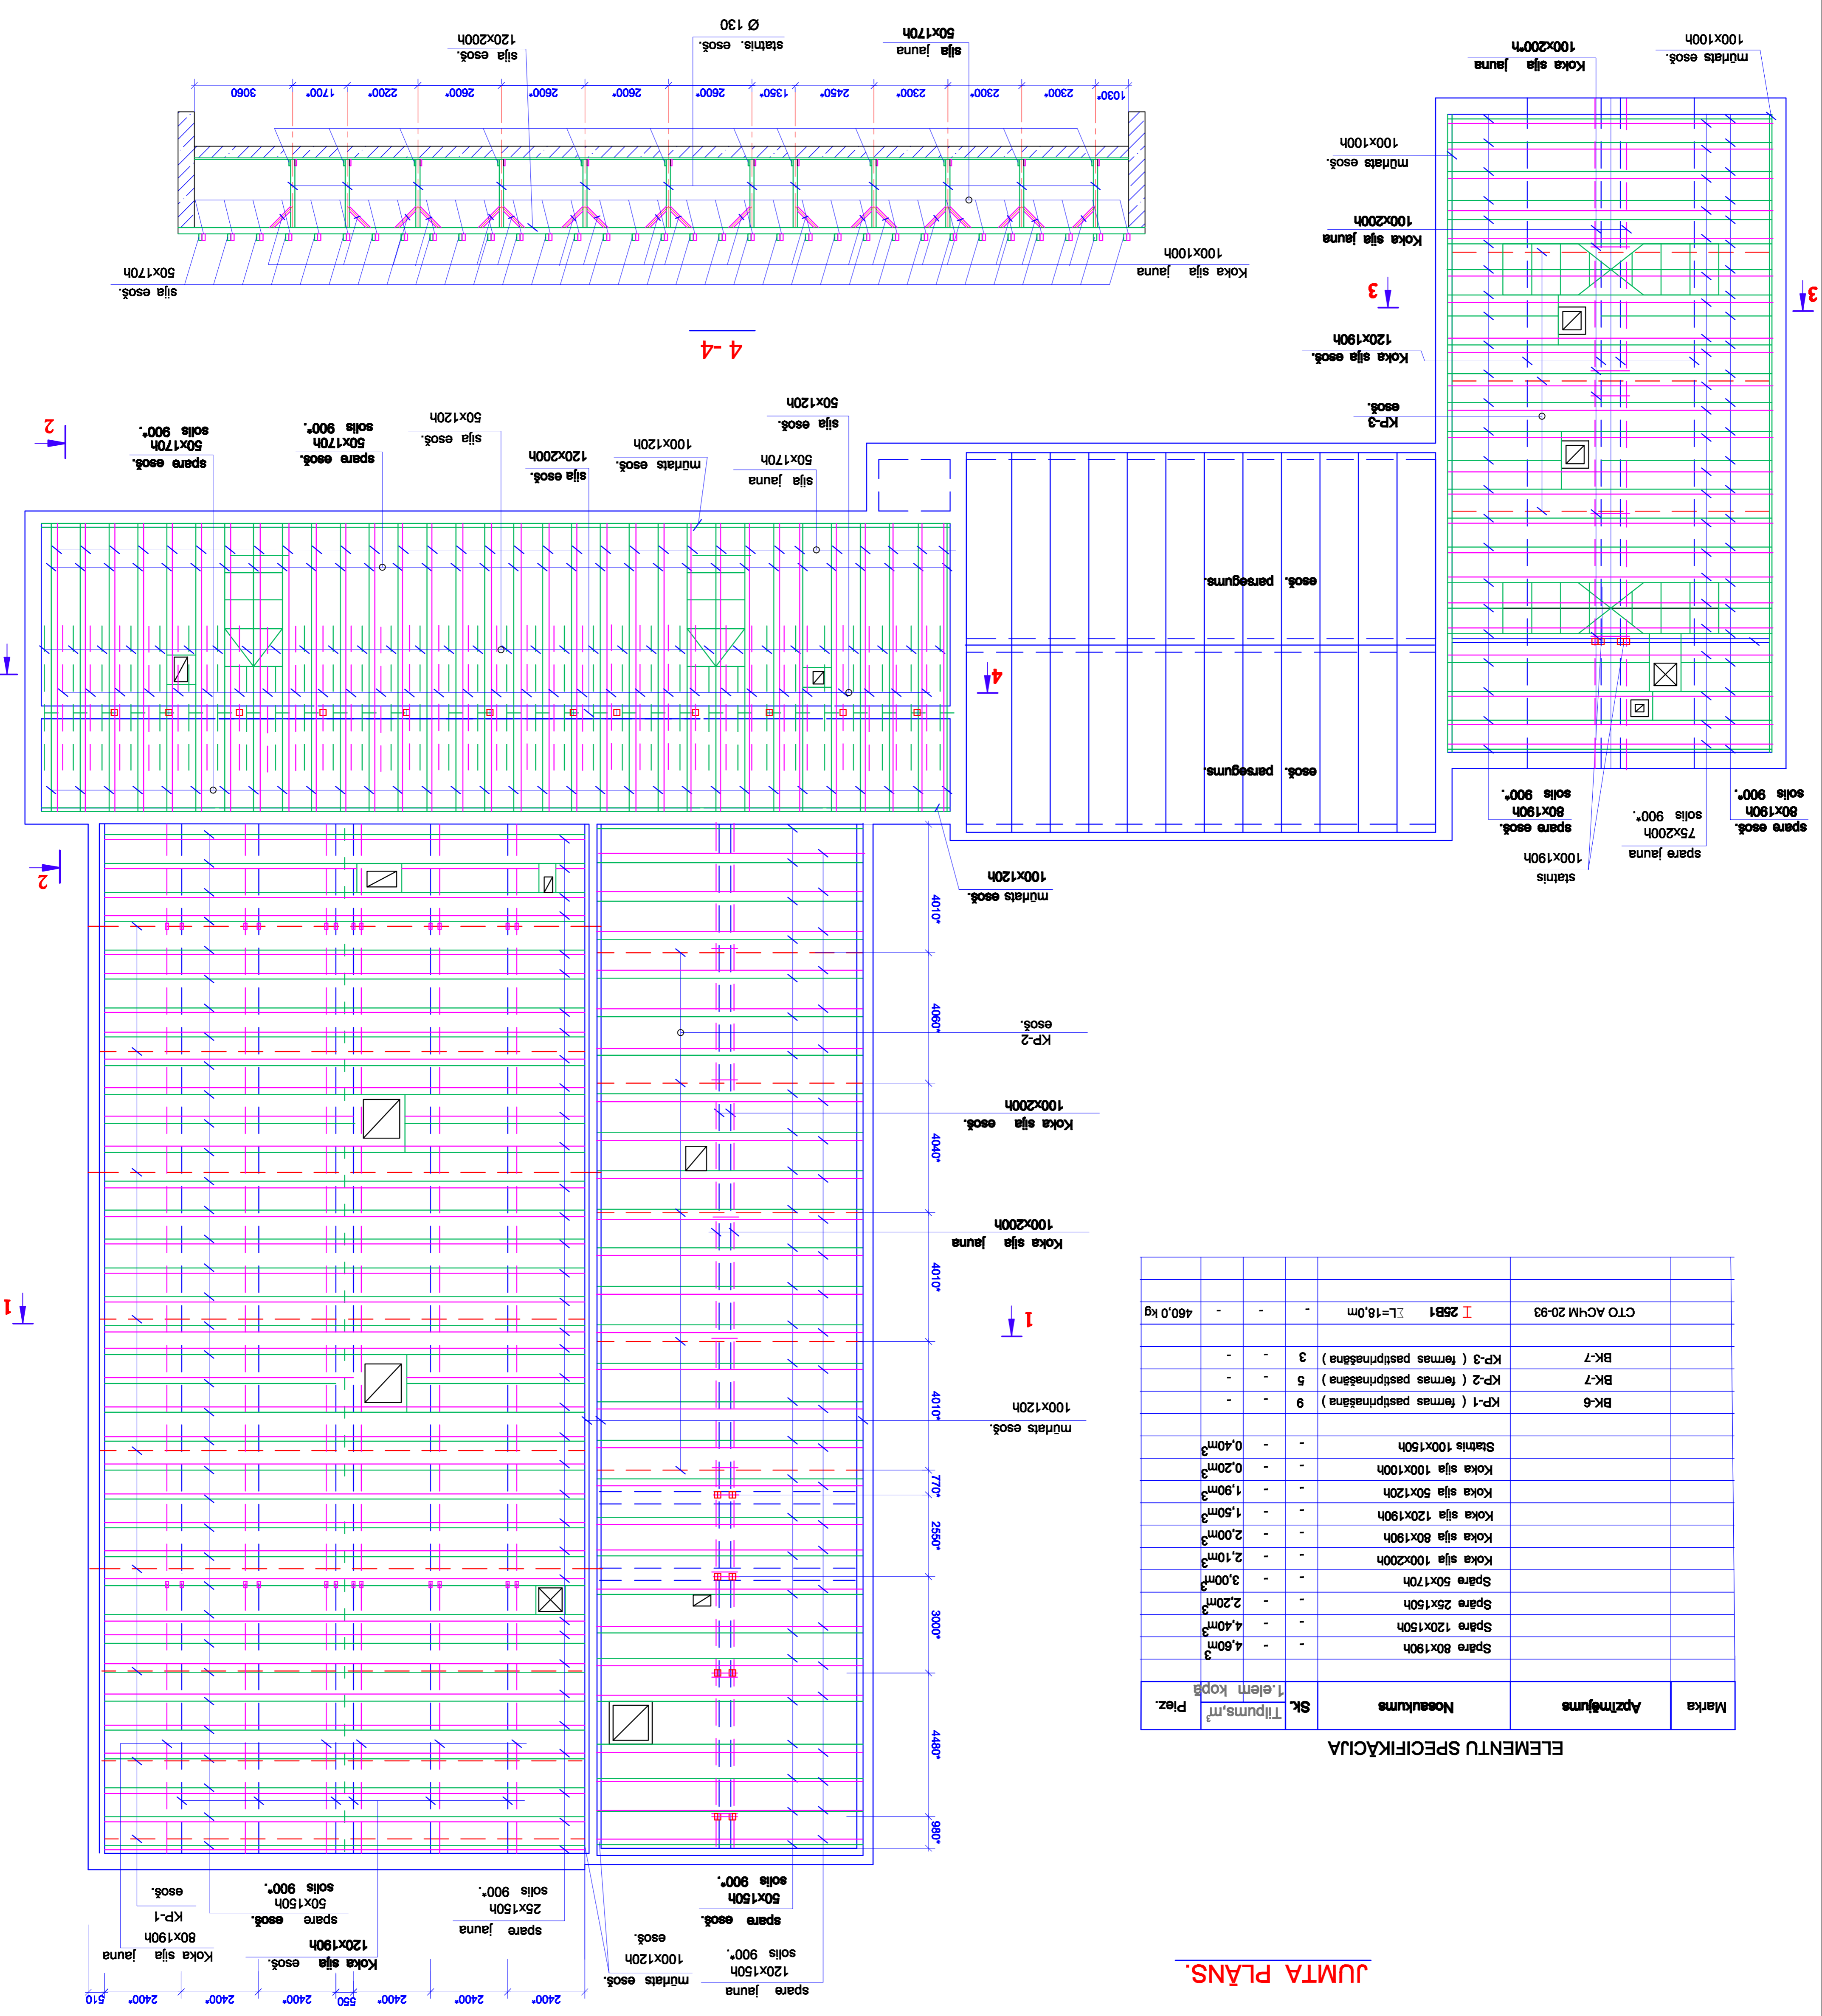

1. Par nosacīto atzīmi 0,000 pieņemta 1.stāva tīrās grīdas atzīme.
2. Koka konstrukcijām lieņot priekdes kokū (kā. II) maks,mitruma saturs 20 %.
3. Koka konstrukcijas īs saskares vietās ar keramzītēona bloķiem nozīlot ar 2. kārtām rūberotā.
4. Koka konstrukcijas antiseptiķa un aizsardzību pret aizdegšanos jāveic atbilstoši LBN 201 - 96 prasībām.
5. Arhitektoniski mezgli skatīt Ar dāļas.
6. Izmērus un augstuma atzīmes ar zīmī * precīzti uz vietās.
7. Doti lapa jāskata ar lapaīm BK-5,BK-6.

Projektanta nosaukums		Projekta dat. vār.	
L.A. Trijumova sp.k. s.r. l. a. n. s. k. a. k. t. i. b. s.		N. K. i. c. h. i. n. a. s.	
Adrese: Bvīdava māc. 12. loka, Ilūkstes novads		N. K. a. d. i. t. u. m. a.	
Projekta dat. vār.		N. K. i. c. h. i. n. a. s.	
N. K. i. c. h. i. n. a. s.		N. K. i. c. h. i. n. a. s.	